



km 0+010,000 H = 1700,000 m T = 9,988 m f = 0,029 m TS = 37,700 m	km 0+050,000 H = -2000,000 m T = 14,306 m f = -0,051 m TS = 38,050 m	km 0+077,000 TS = 37,900 m
---	--	-------------------------------

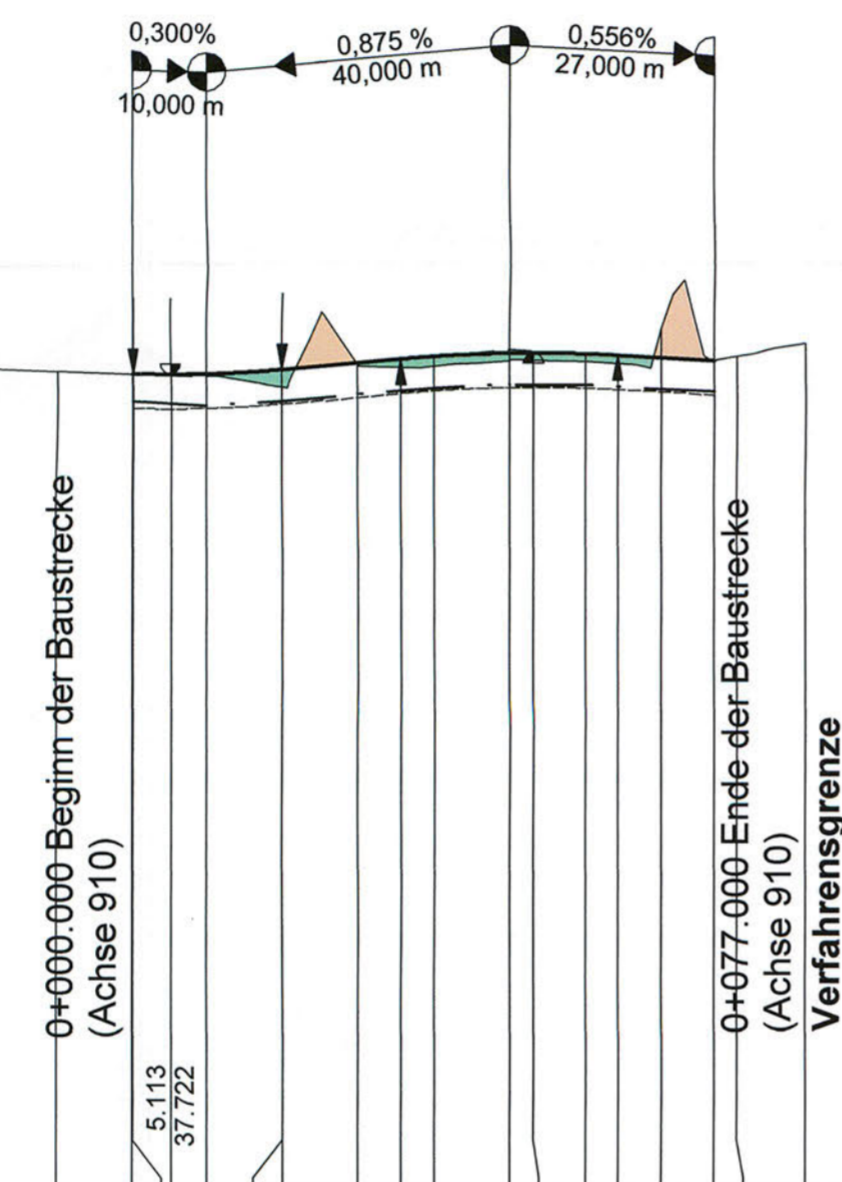

	-20,000	-10,000	0,000	10,000	19,988	20,000	30,000	35,694	40,000	50,000	53,194	60,000	64,306	70,000	77,000	80,000	89,042
Sohle Mulde rechts			37,380	37,320	37,380	37,470	37,550	37,590	37,580	37,530							
Gradiente 910			37,730	37,729	37,787	37,875	37,925	37,999	38,001	37,990	37,971	37,939	37,900				
vorh. Gelände	37,807	37,770	37,728	37,710	37,561	37,859	37,827	37,902	37,887	38,317	37,955	38,118					
Bau-km	-20,000	-10,000	0,000	10,000	19,988	20,000	30,000	35,694	40,000	50,000	53,194	60,000	64,306	70,000	77,000	80,000	89,042
km	0+000																

Rechtskurve
Krümmungsband
Maßstab 30/R (cm)
Linkskurve

Querneigungsband
Maßstab 1 : 25
— Linker Fahrbahnrand
- - Rechter Fahrbahnrand

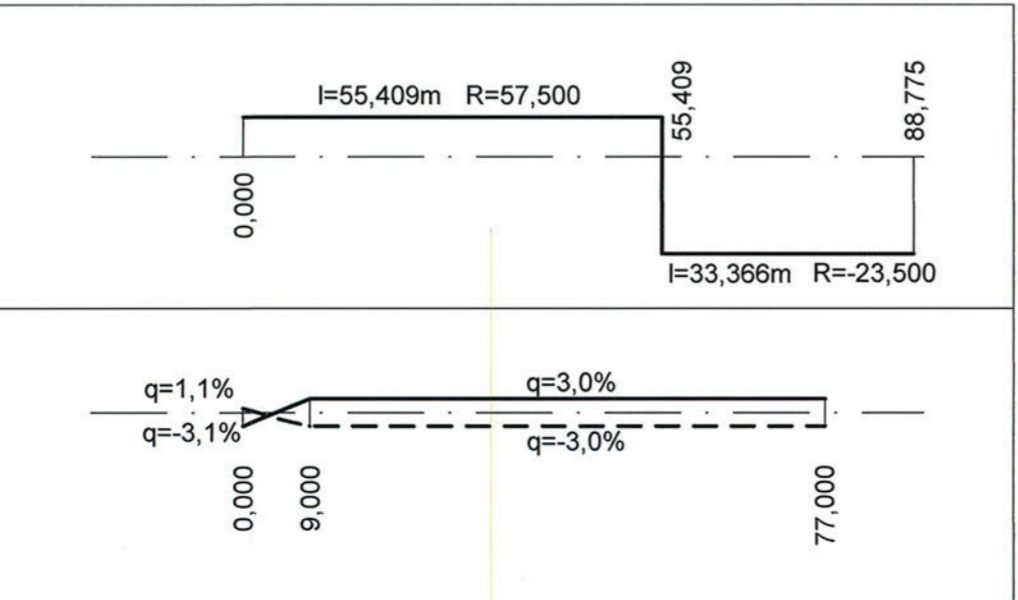

Zeichenerklärung

Nr.	Art der Änderung	Datum	Name

MECKLENBURGISCHES INGENIEURBÜRO FÜR VERKEHRSAU GMBH SCHWERIN <small>Ludwigsluster Chaussee 72, 19061 Schwerin, Telefon: 0385/39960, Telefax: 0385/3977127</small>	<small>F:\STRASSEW.MECKLENBURG\11_265958\HP-910_PLAF / 0.20m² vom 28.06.2009</small>		
	Krüger <small>Schwerin, den 06/2009 Geschäftsführer</small>		
MERKEL INGENIEUR CONSULT <small>Bismarkallee 1, 24105 Kiel, Telefon: 0431/339310, Telefax: 0431/337269</small>	Datum	Zeichen	
	bearb.	06/2009	Köllmann
	gez.	06/2009	Mecklenburg
	gepr.	06/2009	Berchtold

Straßenbauverwaltung Land Schleswig - Holstein		Unterlage Nr.	8.3
Straße: BAB A 20 Betr.-km:		Blatt Nr.	35
Nächster Ort: Hartenholm		Bau-km	
		Datum	Zeichen
Neubau der BAB A 20 Nord-West-Umfahrung Hamburg		bearbeitet	
Teil A A 7 bis B206 westlich Wittenborn		gezeichnet	
Bau-km: 16+100.000 bis 35+776.347		geprüft	06/2009 Heitmann
		Höhenplan Achse 910 Gradiente 910 Bau-km 0+000.000 - 0+077.000 Maßstab 1 : 1.000 / 100	

Aufgestellt:
Landesbetrieb Straßenbau und Verkehr
Schleswig - Holstein
Niederlassung Lübeck
Projektgruppe A20

Lüth

Lübeck, den 29.06.2009

Planfeststellungsunterlage
vom 29.06.2009

Anlage: 8.3
Blatt: 35

Festgestellt mit Beschluss
vom 27.04.2017

Az.: 405 - 553.32 - A20 - 01/11

Dieser festgestellte Plan ist Bestandteil des vorbezeichneten Beschlusses. Für die Angabe der Rechtsgrundlagen und deren Fundstellen wird auf den Planfeststellungsbeschluss verwiesen.

Kiel, den 27.04.2017
Landesbetrieb Straßenbau
und Verkehr Schleswig-Holstein
-Planfeststellungsbehörde-

gez. Quirnbach