


1	Errichtung der 380-kV-Leitung Aurdorf-Flensburg/Handewitt, LH-13-324 Portal-Portal
2	Rückbau der 220-kV-Leitung Aurdorf-Flensburg, LH-13-205 Portal Uud Aurdorf - Portal Uud Flensburg (inkl. aller Leitungsmitteln)
90	Provisorische Verlegung der 220-kV-Ltg. Aurdorf - Flensburg, LH-13-205 (inkl. Leitungsmitteln) M029/324 - M026/205, bauzeitl. Freileitungsvorläufer für den Neubau der Leitungen LH-13-101 und LH-13-102, Nord-Ostsee-Kanal

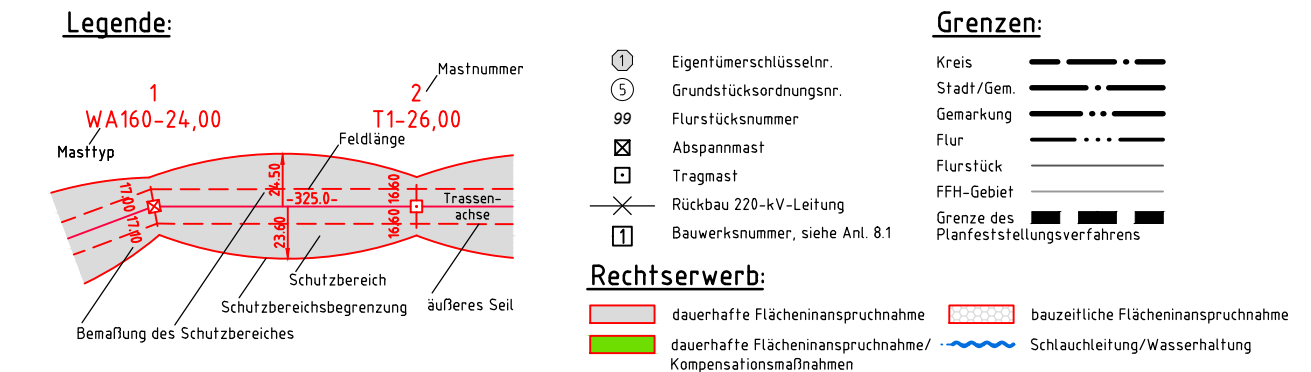

Aufgestellt
Bayreuth, 07.07.2017
TenneT TSO GmbH

i.V. D. Jansen i.A. Dr. B. K. Jansen

		Deutschland GmbH Wolfenstraße 29 D-88400 Biberach Leitungsplanung		Maßstab 1 : 2000	Einheit Meter
01	1. Planänderung	23.11.2015	poka		Name
02	2. Planänderung	21.11.2016	poka	Bearb.	03.07.2017 poka
03	Umpl. M.030	03.07.2017	poka	Gepr.	05.07.2017 Ip
	Schulz v. Zuw.	03.07.2017	poka	Norm	DIN EN 50341-3-4: 01/2011
	Eigenunter neu	03.07.2017	poka	Fachbereich TL	



Tennet
Taking power further

Zust.	Änderung	Datum	Name	Urspr.
-------	----------	-------	------	--------

