
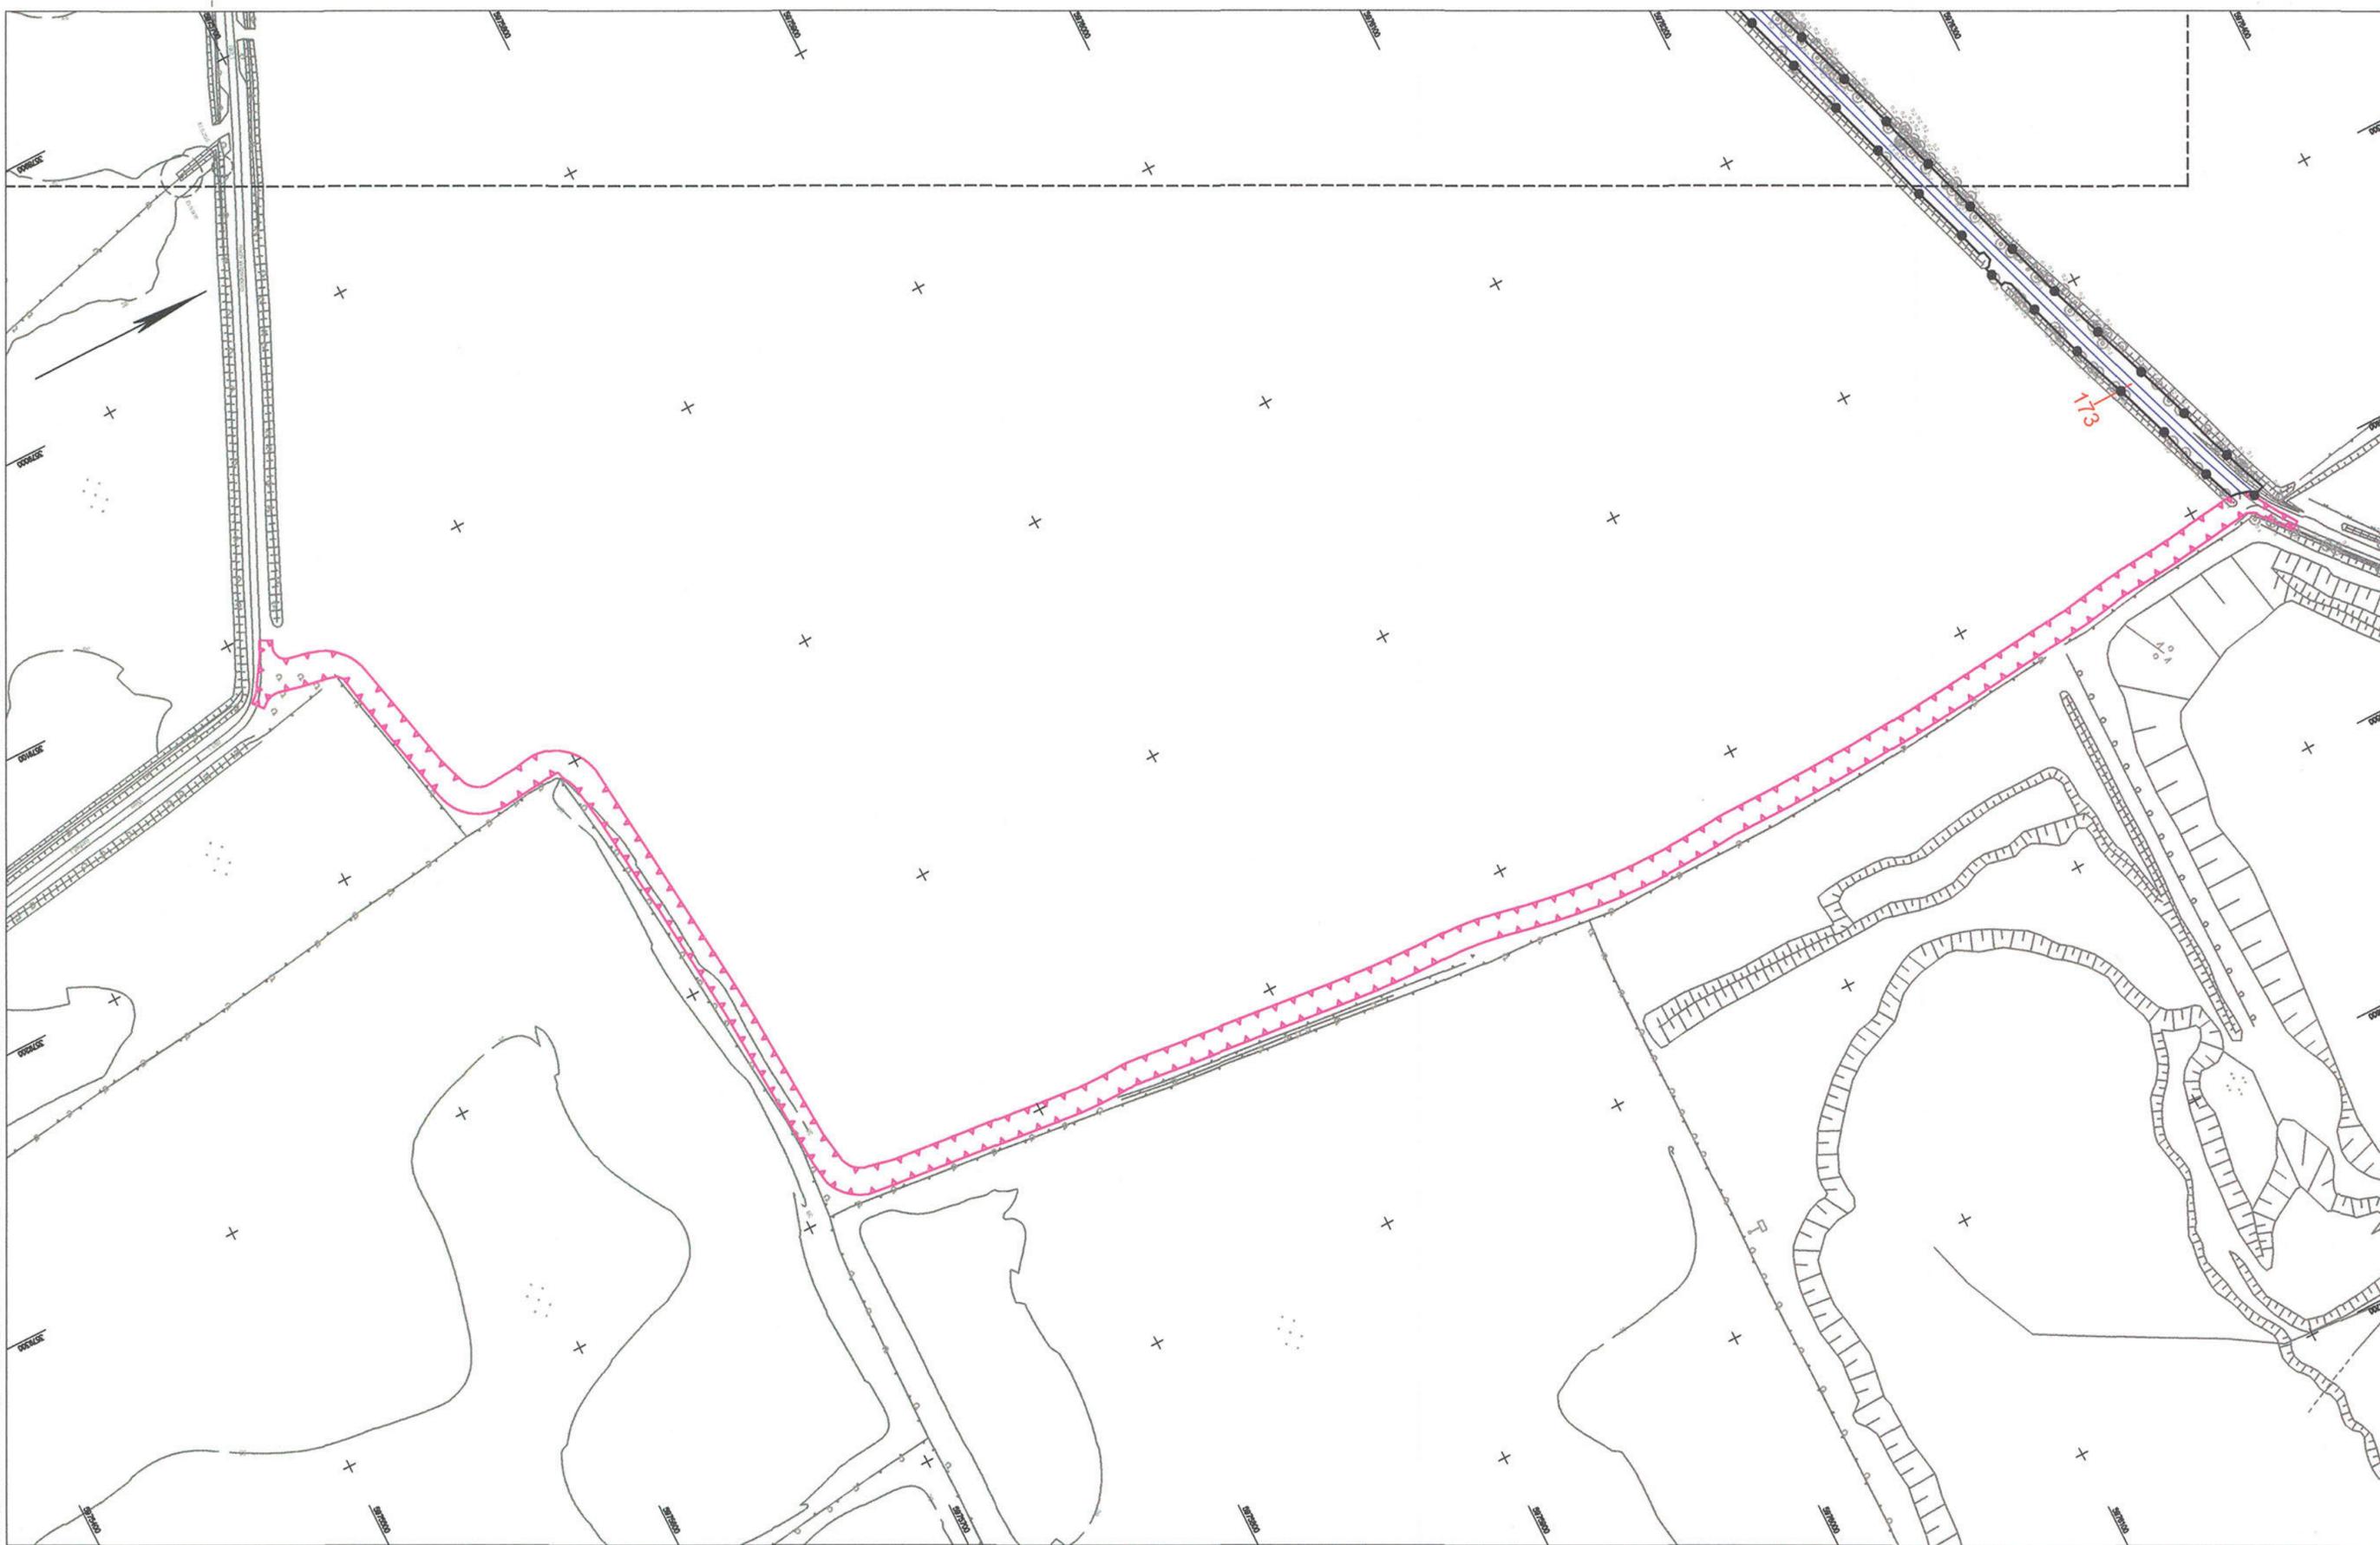


T:\02_PROJEKTE\121_A20_LBP_A7_B206\CAD\05_LBP\Flächnachweis\BP_Flächnachweis_ausgleich_8-20.dwg-Blatt18_1_03.Jul.2009

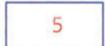

Zeichenerklärung

-  Bilanzierungsfläche mit Flächen-ID
-  Eingriffszone des Vorhabens
-  baubedingte Beeinträchtigung
-  Abgrenzung der Kompensationsfläche

Grundplan hergestellt: 08/2008	Terrestrische Nachmessung durch:	
aphos Leipzig AG Prager Straße 17 04103 Leipzig	Koordinatensystem: Gauß-Krüger Aufnahme: 28.04.2006 Feldvergleich: 07/2008 Katasterstand: 18.07.2005	MECKLENBURGISCHES INGENIEURBÜRO FÜR VERKEHRSSAUFBAU GMBH Ludwig-Landt-Charweg 72 19055 Schwerin Telefon: 038393980 Telefax: 038393912

Nr.	Art der Änderung	Datum	Name



TROPEN GONDENSEN PARTNER LANDSCHAFTSARCHitekten AM BUNN WITTEWANGS 17, 20023 LÜBECK FON: + 49 43 1 93 93 0 0 0 0 0 0 0 0 0 0 LÜBECK, den 08/2009	TGP	TGP_1121 bearbeitet: 06/2009 gezeichnet: 06/2009 geprüft: 06/2009	Datum 06/2009	Name Steinbein / Lechler Pahl Gondesen
---	------------	----------------------------------------------------------------------------	------------------	-------------------------------------------------

M MECKLENBURGISCHES I NGENIEURBÜRO FÜR V ERKEHRSSAUFBAU GMBH SCHWERIN Ludwig-Landt-Charweg 72, 19055 Schwerin, Telefon: 038393980, Telefax: 038393912	Ed-werk: 04/2009												
merkel MERKEL INGENIEUR CONSULT Bismarckstr. 1, 24105 Kiel, Telefon: 0431-938910, Telefax: 0431-937288	<table border="1"> <tr> <th>Ed-werk</th> <th>Datum</th> <th>Zeichen</th> </tr> <tr> <td>bearb.</td> <td>06/2009</td> <td>Kölmann</td> </tr> <tr> <td>gez.</td> <td>06/2009</td> <td>Mecklenburg</td> </tr> <tr> <td>gepr.</td> <td>06/2009</td> <td>Berchtold</td> </tr> </table>	Ed-werk	Datum	Zeichen	bearb.	06/2009	Kölmann	gez.	06/2009	Mecklenburg	gepr.	06/2009	Berchtold
Ed-werk	Datum	Zeichen											
bearb.	06/2009	Kölmann											
gez.	06/2009	Mecklenburg											
gepr.	06/2009	Berchtold											

Straßenbauverwaltung Land Schleswig - Holstein		Blatt Nr. 18.1
Straße: BAB A 20 Belz.-km: Nächster Ort: Hartenholm		Datum Zeichen
Neubau der BAB A 20 Nord-West-Umfahrung Hamburg		bearbeitet gezeichnet geprüft
Teil A A 7 bis B206 westlich Wittenborn Bau-km: 16+100.000 bis 35+776.347		06/2009 Hildebrandt
Aufgestellt: Landesbetrieb Straßenbau und Verkehr Schleswig - Holstein Niederlassung Lübeck Projektgruppe A20 Lüth Lübeck, den 29.06.2009		Flächennachweis Kompensation Wirtschaftsweg Maßstab 1 : 2.000
Blatt: 18.1		