

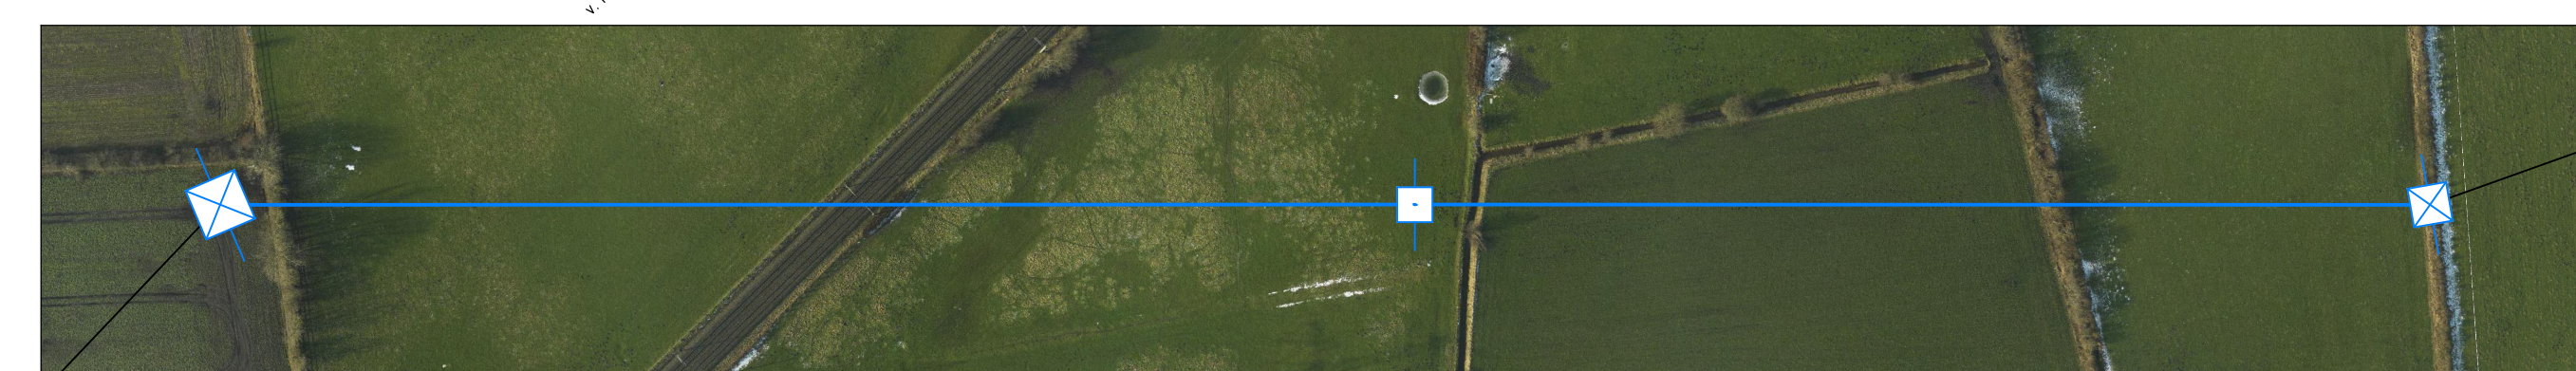


1.1 4.4 8.1

Richtfunkstrecke

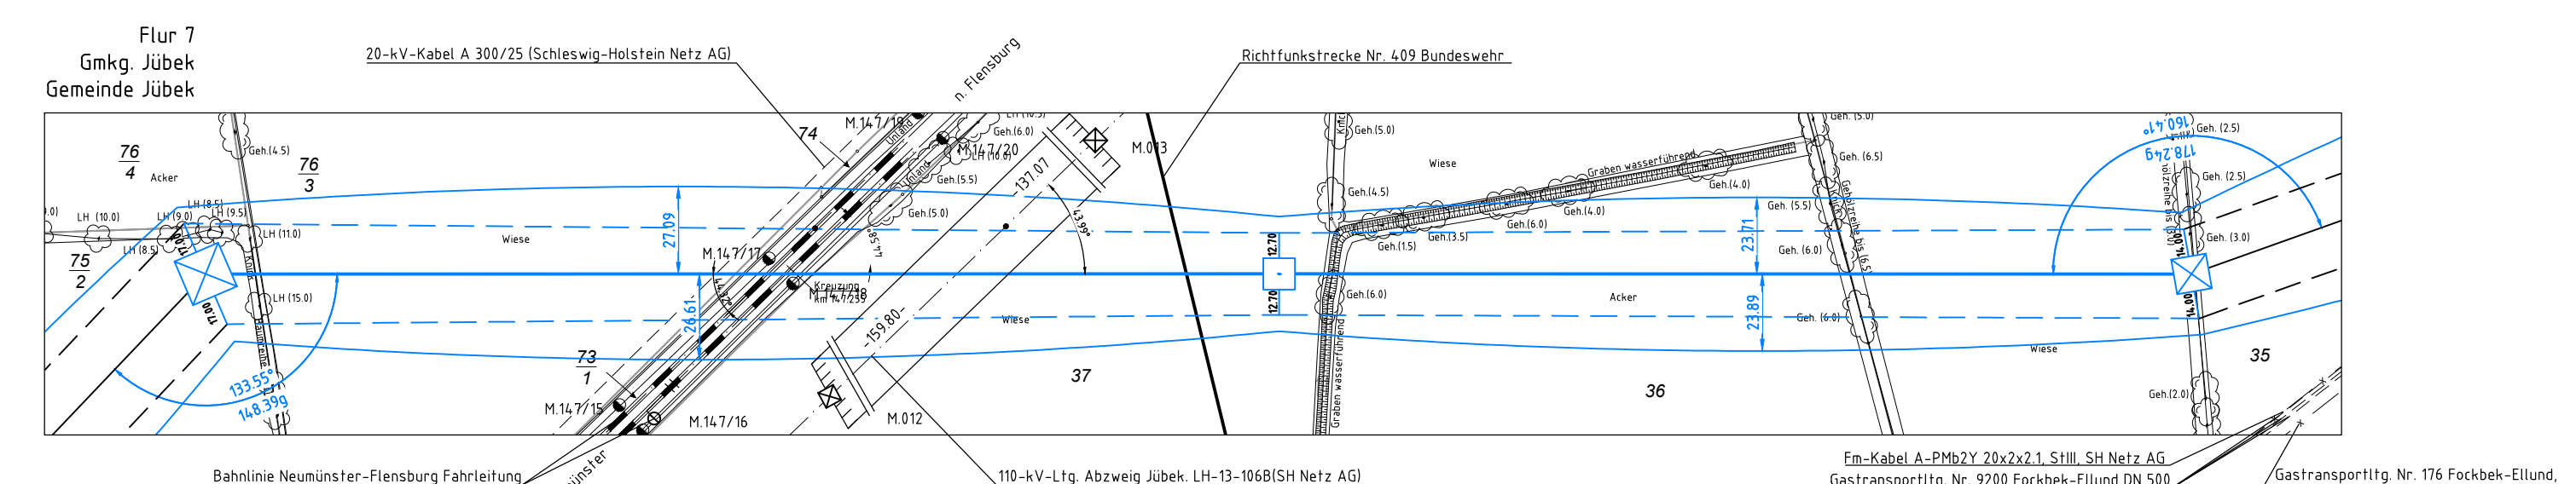

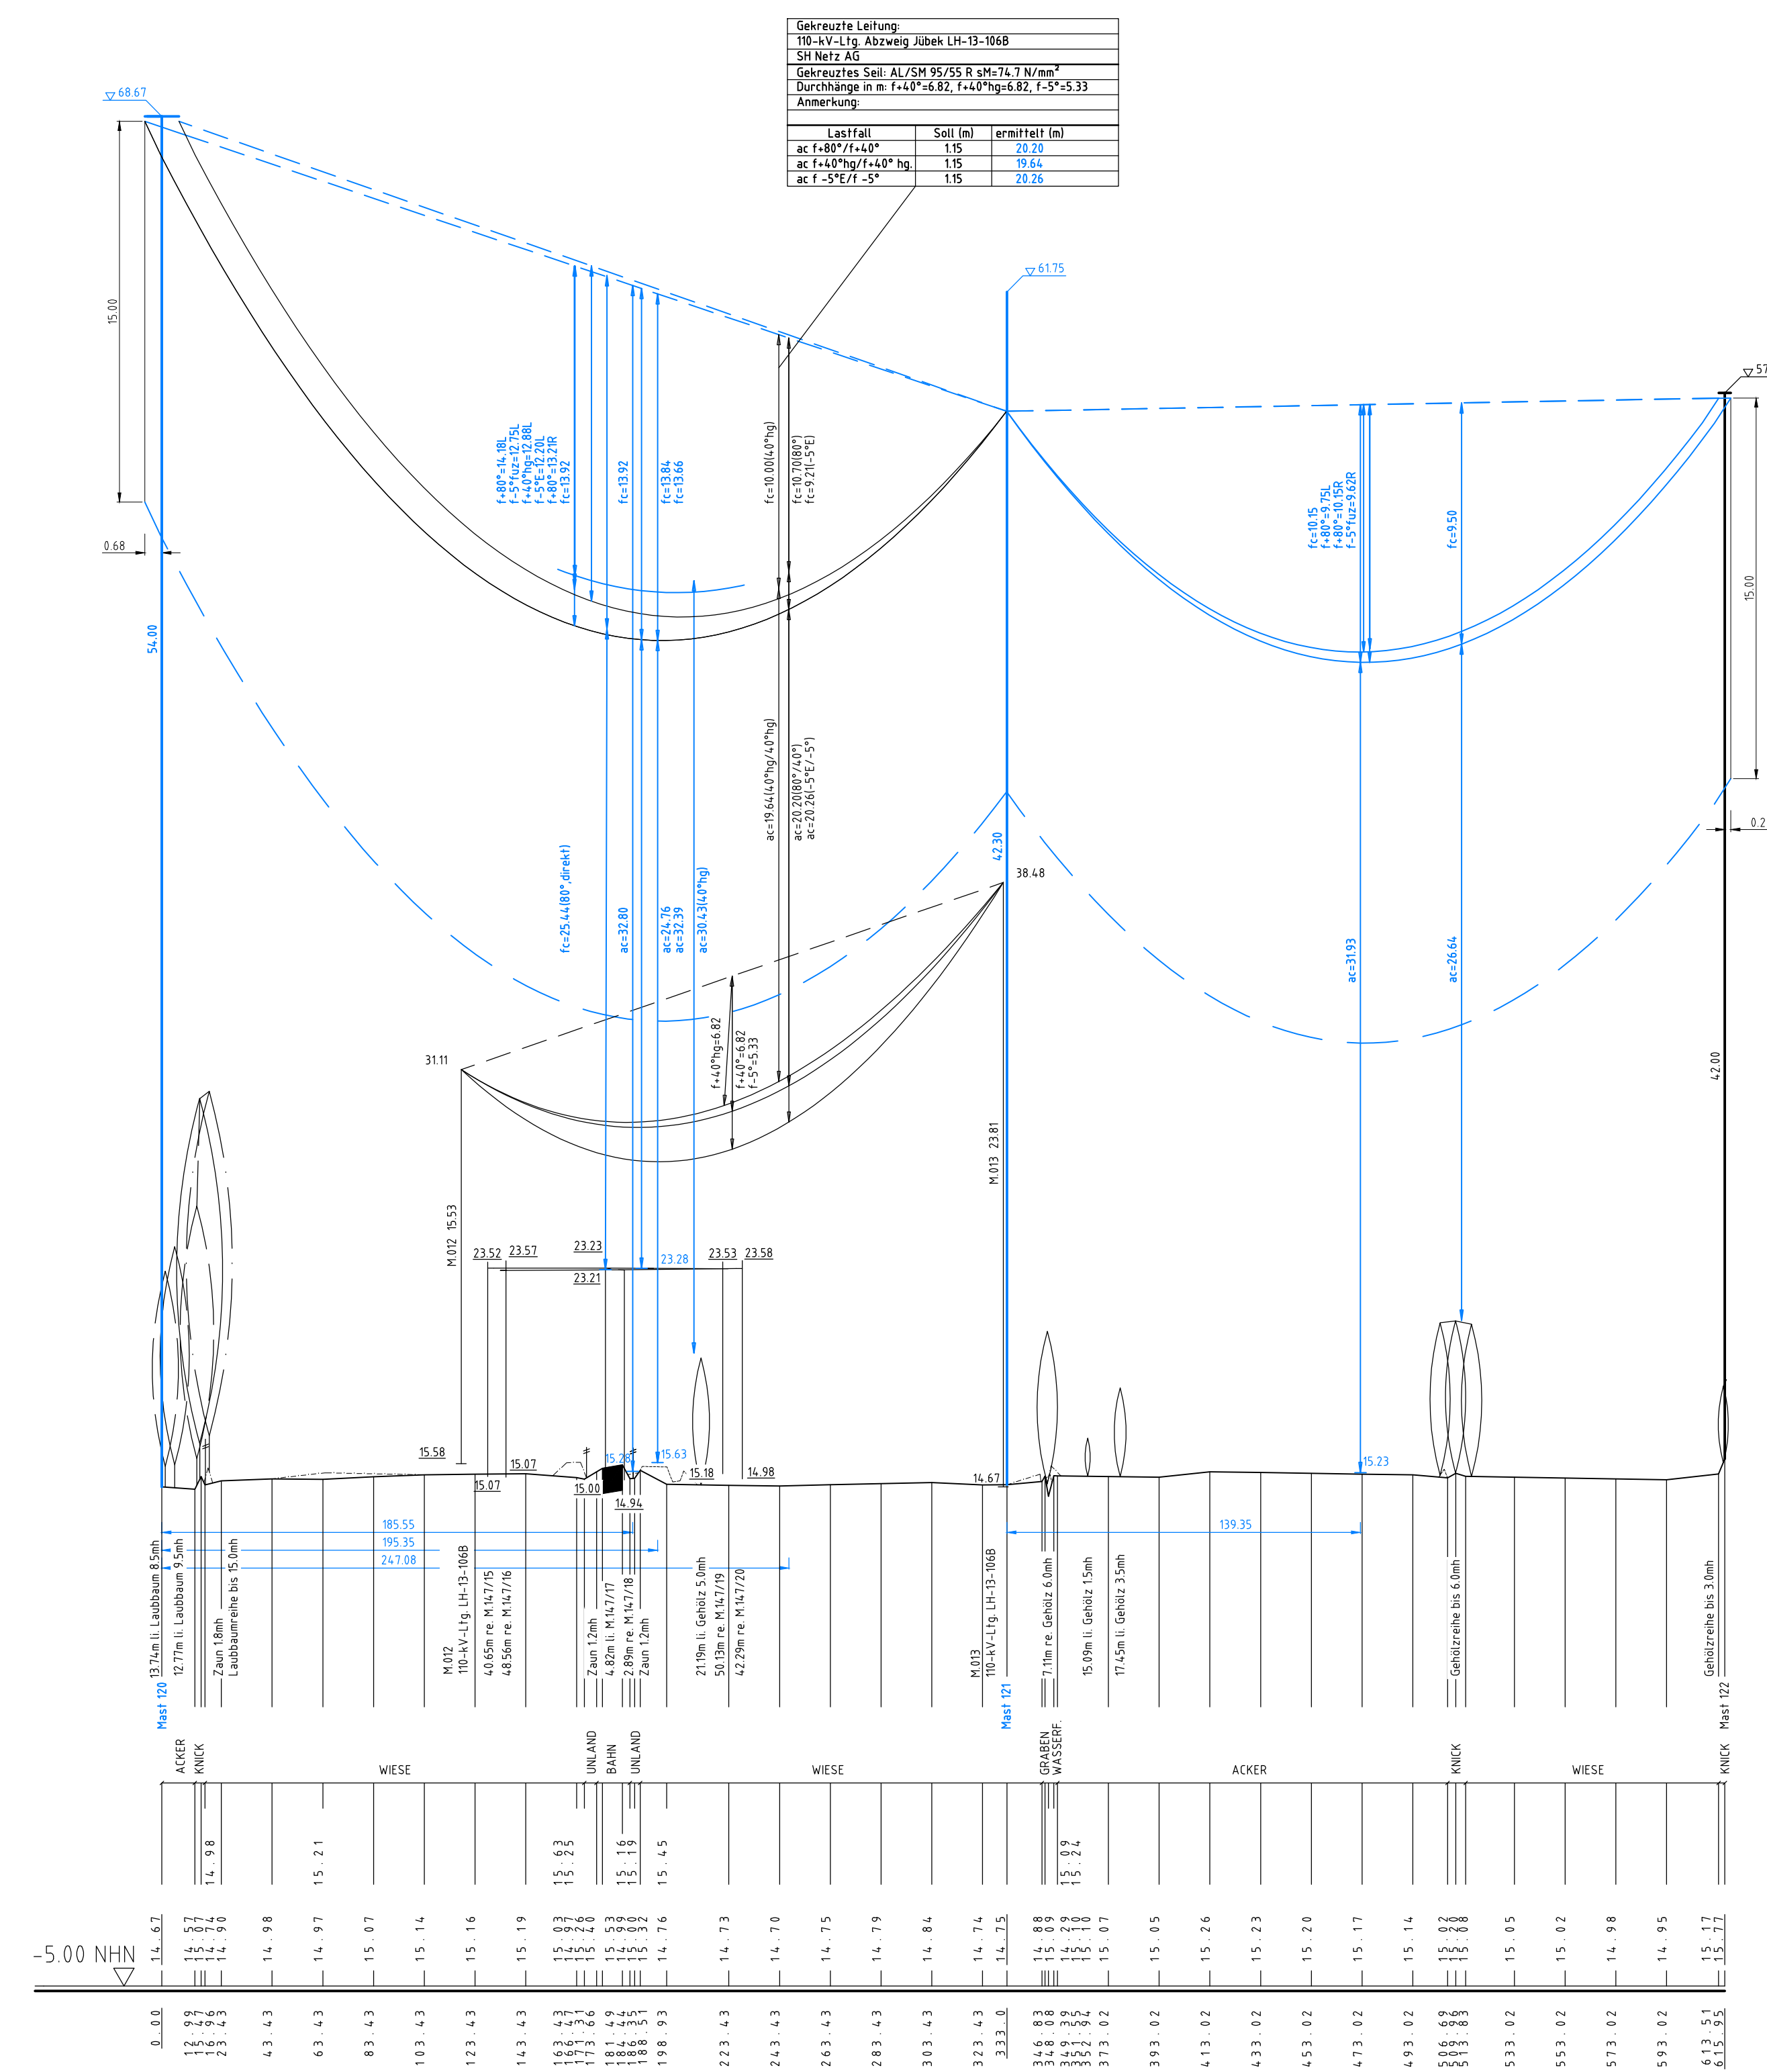

TAKING power further

380-kV-Ltg. Audorf – Flensburg Nr. 324

Längenprofil

DECKBLATT

Neuplanung

Mast Nr.119 – Mast Nr. 122

Maßstab

der Längen : 1 : 2000
der Höhen : 1 : 200

DIN VDE-Bestimmung

Maßstyp

Besetzung

Leitertseil

Erdschl.

Luftkabel-/ sonstige Belegung

Kettlänge

Seitliche Überhöhung

1 : DIN EN 50341-3-4: 01/2001 (Einseize 2, Windzone 3I)

1 : B-2-D-205/3-2E5

1 : 2x3x4-565-ALV/172-VT2, MZS=+6.0N/mm² (M122-M122)

1 : 2x3x4-565-ALV/172-VT2, MZS=+6.0N/mm² (M119-M120)

1 :

1 : 2x LWI äquivalent zu 264-ALV/34-VT6, dhgi, zu L5

1 : 380-kV, DA = 6.5mm (1000N), VK = + 22m (H504N)

1 : 5/3 m rechts ----- oder links ----- aufgenommen

Planfeststellungsunterlage

aufgestellt:

by: guth

enneo TSN GmbH

07.07.2017

LV: *Beck*

I.A. Dr. *Beck*

eono Energie		Deutschland Gas Gesellschaft mbH D-9000 Regensburg	Projekt-Nr.	Formet
		1 : 2000	Meßr	
01	Planänderung	23.11.2015	Datum	Name
02	Planänderung	23.11.2016	guth	
03	Bearb. M120-M121	23.07.2017	guth	
			Name	DIN EN 50341-3-4: 01/2001
Fachbereich TL				



TAKING power further