



Gewässer-Nr.: 340 "Mühlenau"

km 0+000,000 TS = 20,430 m	km 0+017,400 TS = 20,400 m	km 0+047,400 TS = 19,720 m	km 0+056,799 TS = 19,710 m	km 0+230,000 TS = 19,680 m
-------------------------------	-------------------------------	-------------------------------	-------------------------------	-------------------------------

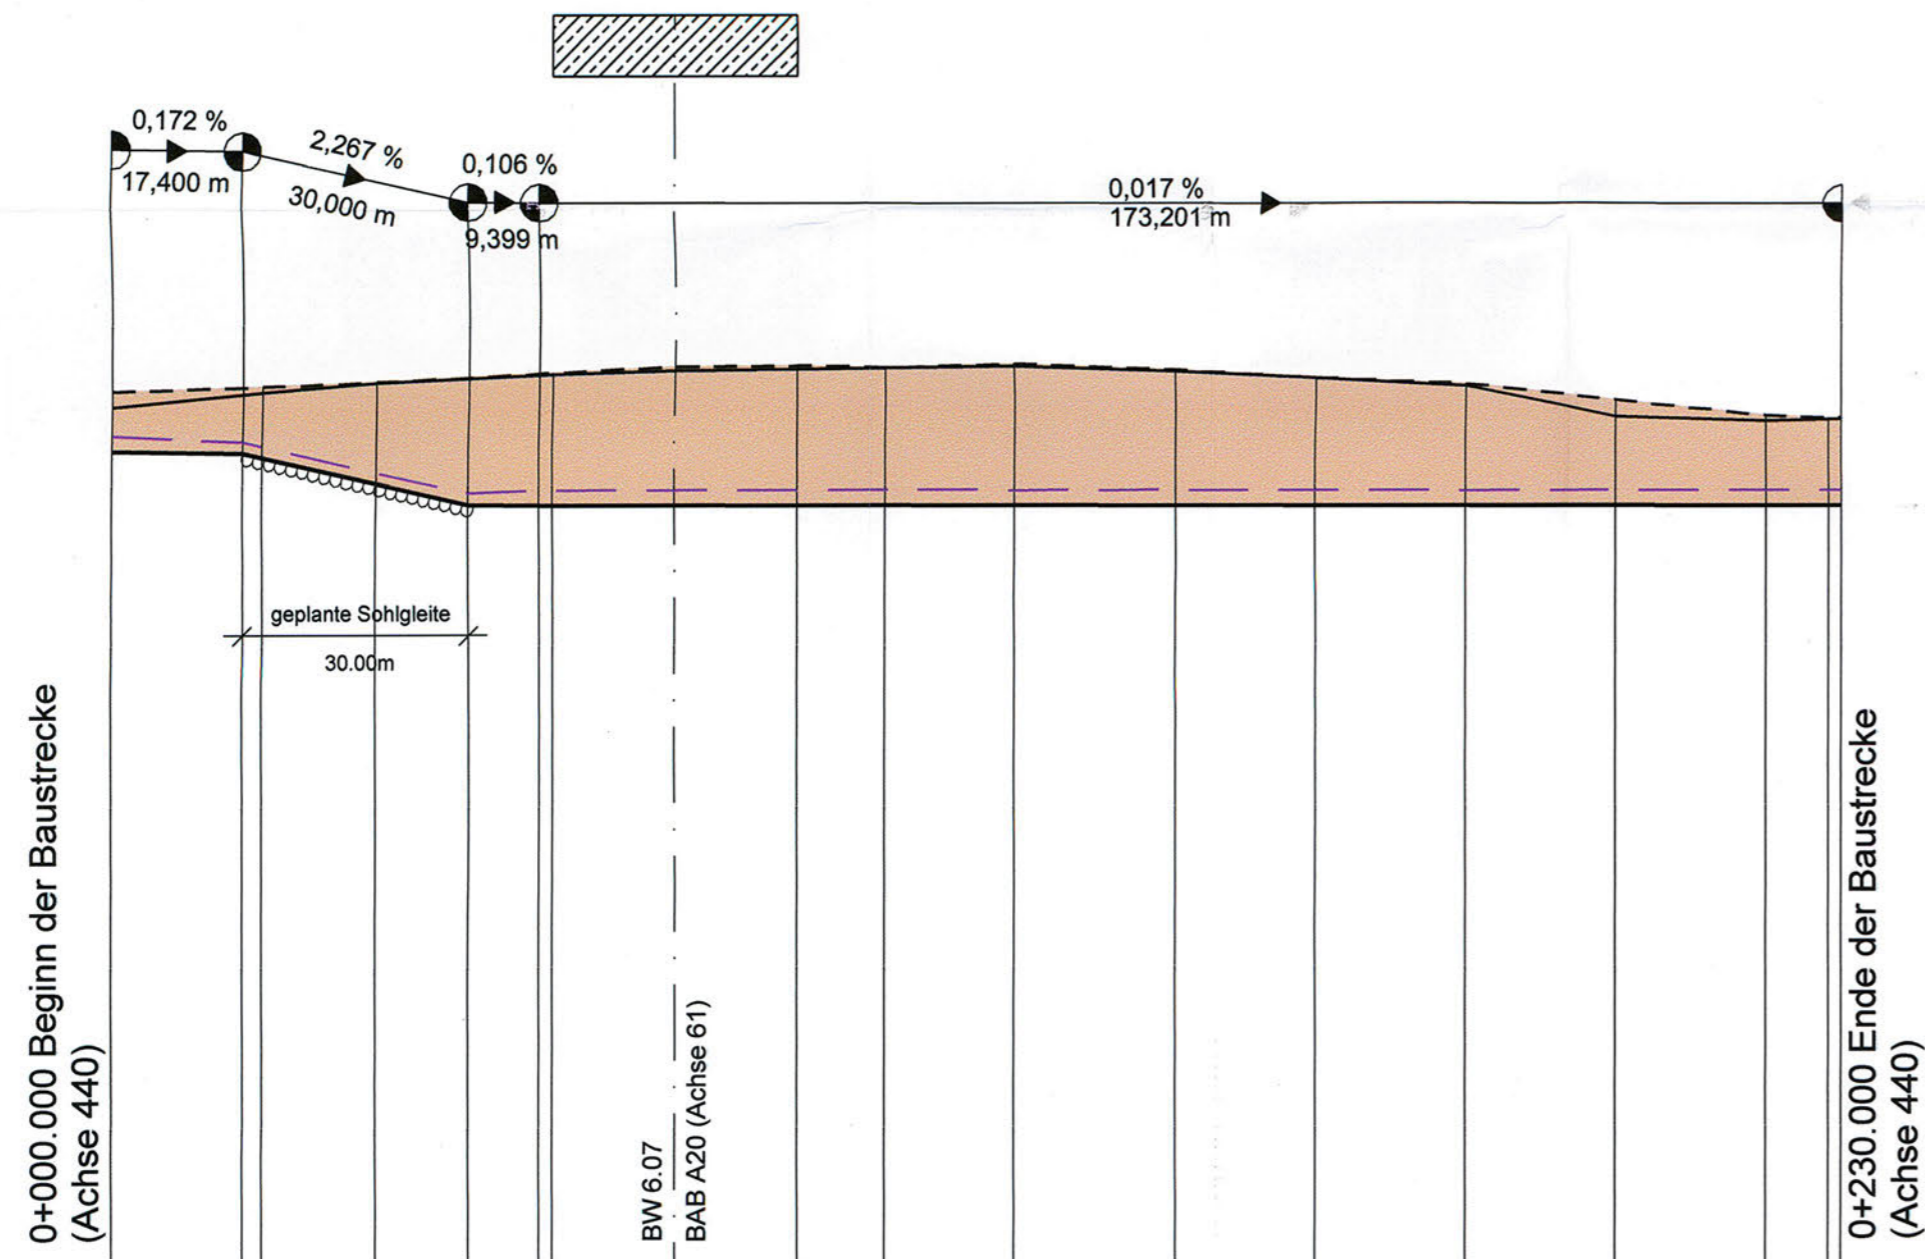

km	0+000	17,400	20,000	35,080	47,400	56,799	58,539	74,799	91,039	102,778	120,000	141,387	160,000	180,000	200,000	220,000	228,302	230,000	
Wasserspiegel	20,630	20,550	20,550	19,870	19,910	19,910	19,910	19,910	19,910	19,910	19,910	19,910	19,910	19,910	19,910	19,910	19,910	19,910	19,880
Rechte Geländehöhen	21,018	21,206	21,335	21,444	21,493	21,508	21,523	21,544	21,478	21,380	21,278	20,864	20,802	20,824	20,844	20,824	20,824	20,824	19,880
Linke Geländehöhen	21,228	21,286	21,345	21,460	21,541	21,553	21,523	21,576	21,493	21,388	21,299	21,081	20,872	20,844	20,844	20,844	20,844	20,824	19,880
Sohlhöhe	20,430	20,400	19,720	19,710	19,710	19,710	19,710	19,710	19,710	19,710	19,710	19,710	19,710	19,710	19,710	19,710	19,710	19,710	19,680
Stationierung	0,000	17,400	20,000	35,080	47,400	56,799	58,539	74,799	91,039	102,778	120,000	141,387	160,000	180,000	200,000	220,000	228,302	230,000	

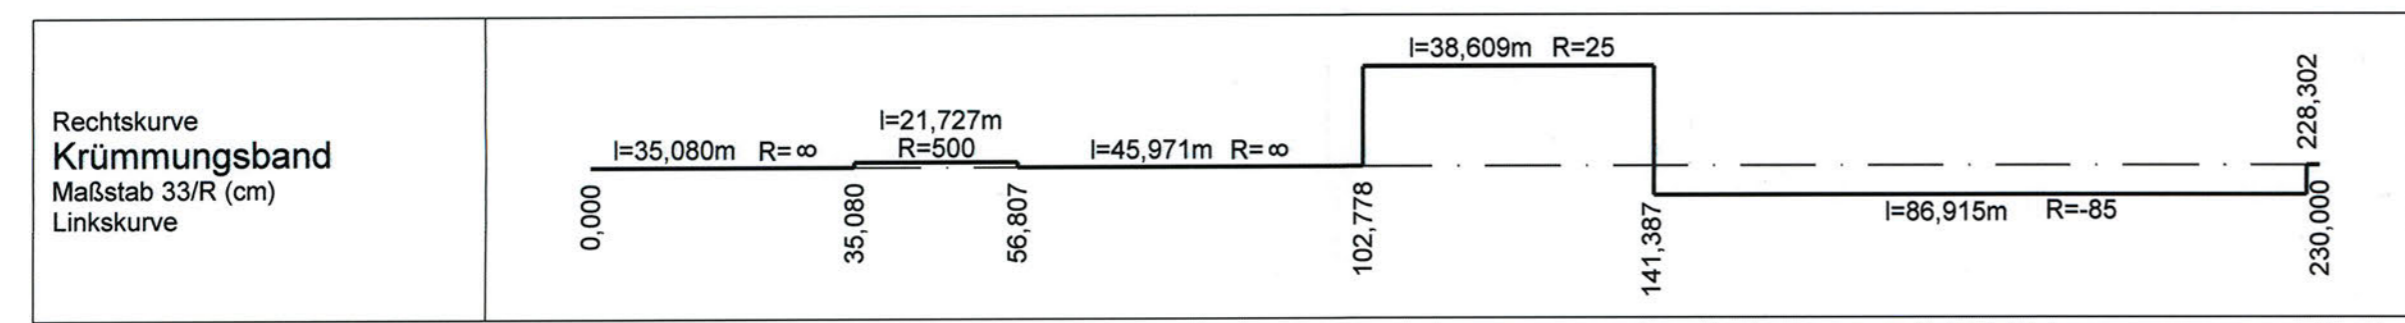

Nr.	Art der Änderung	Datum	Name

MIV MECKLENBURGISCHES INGENIEURBÜRO FÜR VERKEHRSBAU GMBH SCHWERIN
 F: STRASSE MECKLENBURG/11_265958/ GW-HP-440-MUEHLENAU/0.34km² vom 25.07.2009
 Krüger
 Schwerin, den 06/2009 Geschäftsführer

bearb.	06/2009	Köllmann
gez.	06/2009	Mecklenburg
gepr.	06/2009	Berchtold

merkel MERKEL INGENIEUR CONSULT
 Bismarkallee 1, 24105 Kiel, Telefon: 0431/339310, Telefax: 0431/337269

Straßenbauverwaltung
 Land Schleswig - Holstein

Unterlage Nr. 13.4
 Blatt Nr. 2
 Bau-km

Straße: **BAB A 20** Betr.-km:
 Nächster Ort: **Hartenholm**

Datum	Zeichen

Neubau der BAB A 20
Nord-West-Umfahrung Hamburg

Teil A
A 7 bis B206 westlich Wittenborn

Bau-km: 16+100.000 bis 35+776.347

bearbeitet	
gezeichnet	
geprüft	06/2009 Heitmann

Gewässerlängsschnitt
 Mühlenau
 Achse 440
 Bau-km 0+000,000 - 0+230,000
 Maßstab 1 : 1.000 / 100

Aufgestellt:
 Landesbetrieb Straßenbau und Verkehr
 Schleswig - Holstein
 Niederlassung Lübeck
 Projektgruppe A20

Lüth

Lübeck, den 29.06.2009

Planfeststellungsunterlage
 vom 29.06.2009

Anlage: 13.4
 Blatt: 2

Nachrichtlich