

M13
WA140-25.00
/DA



-246.55-
ES/LWL mit Vogelschutzmarkern

M14
T-23.00
DH

-246.56-
ES/LWL mit Vogelschutzmarkern

M15
WE160-15.00
DA/



6.4

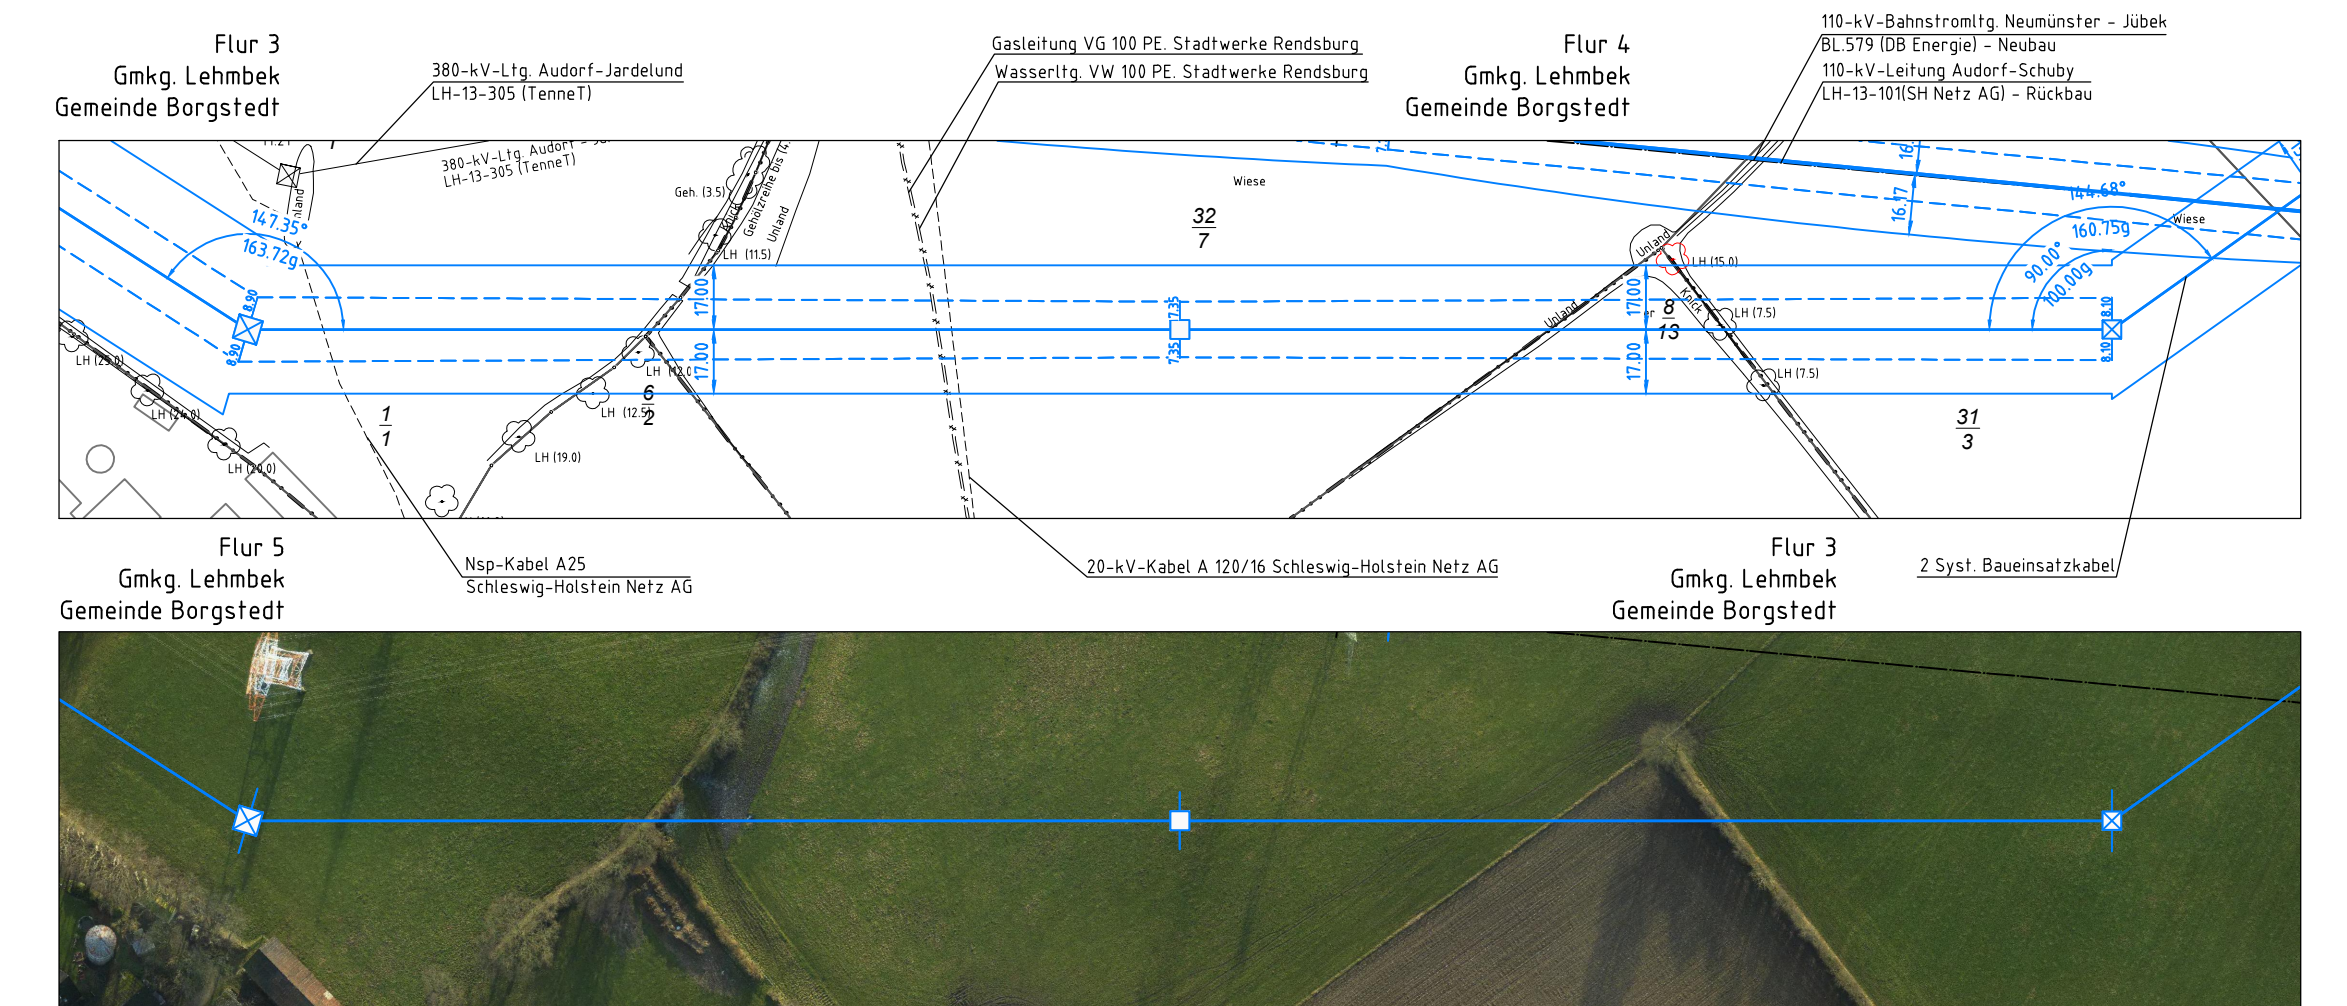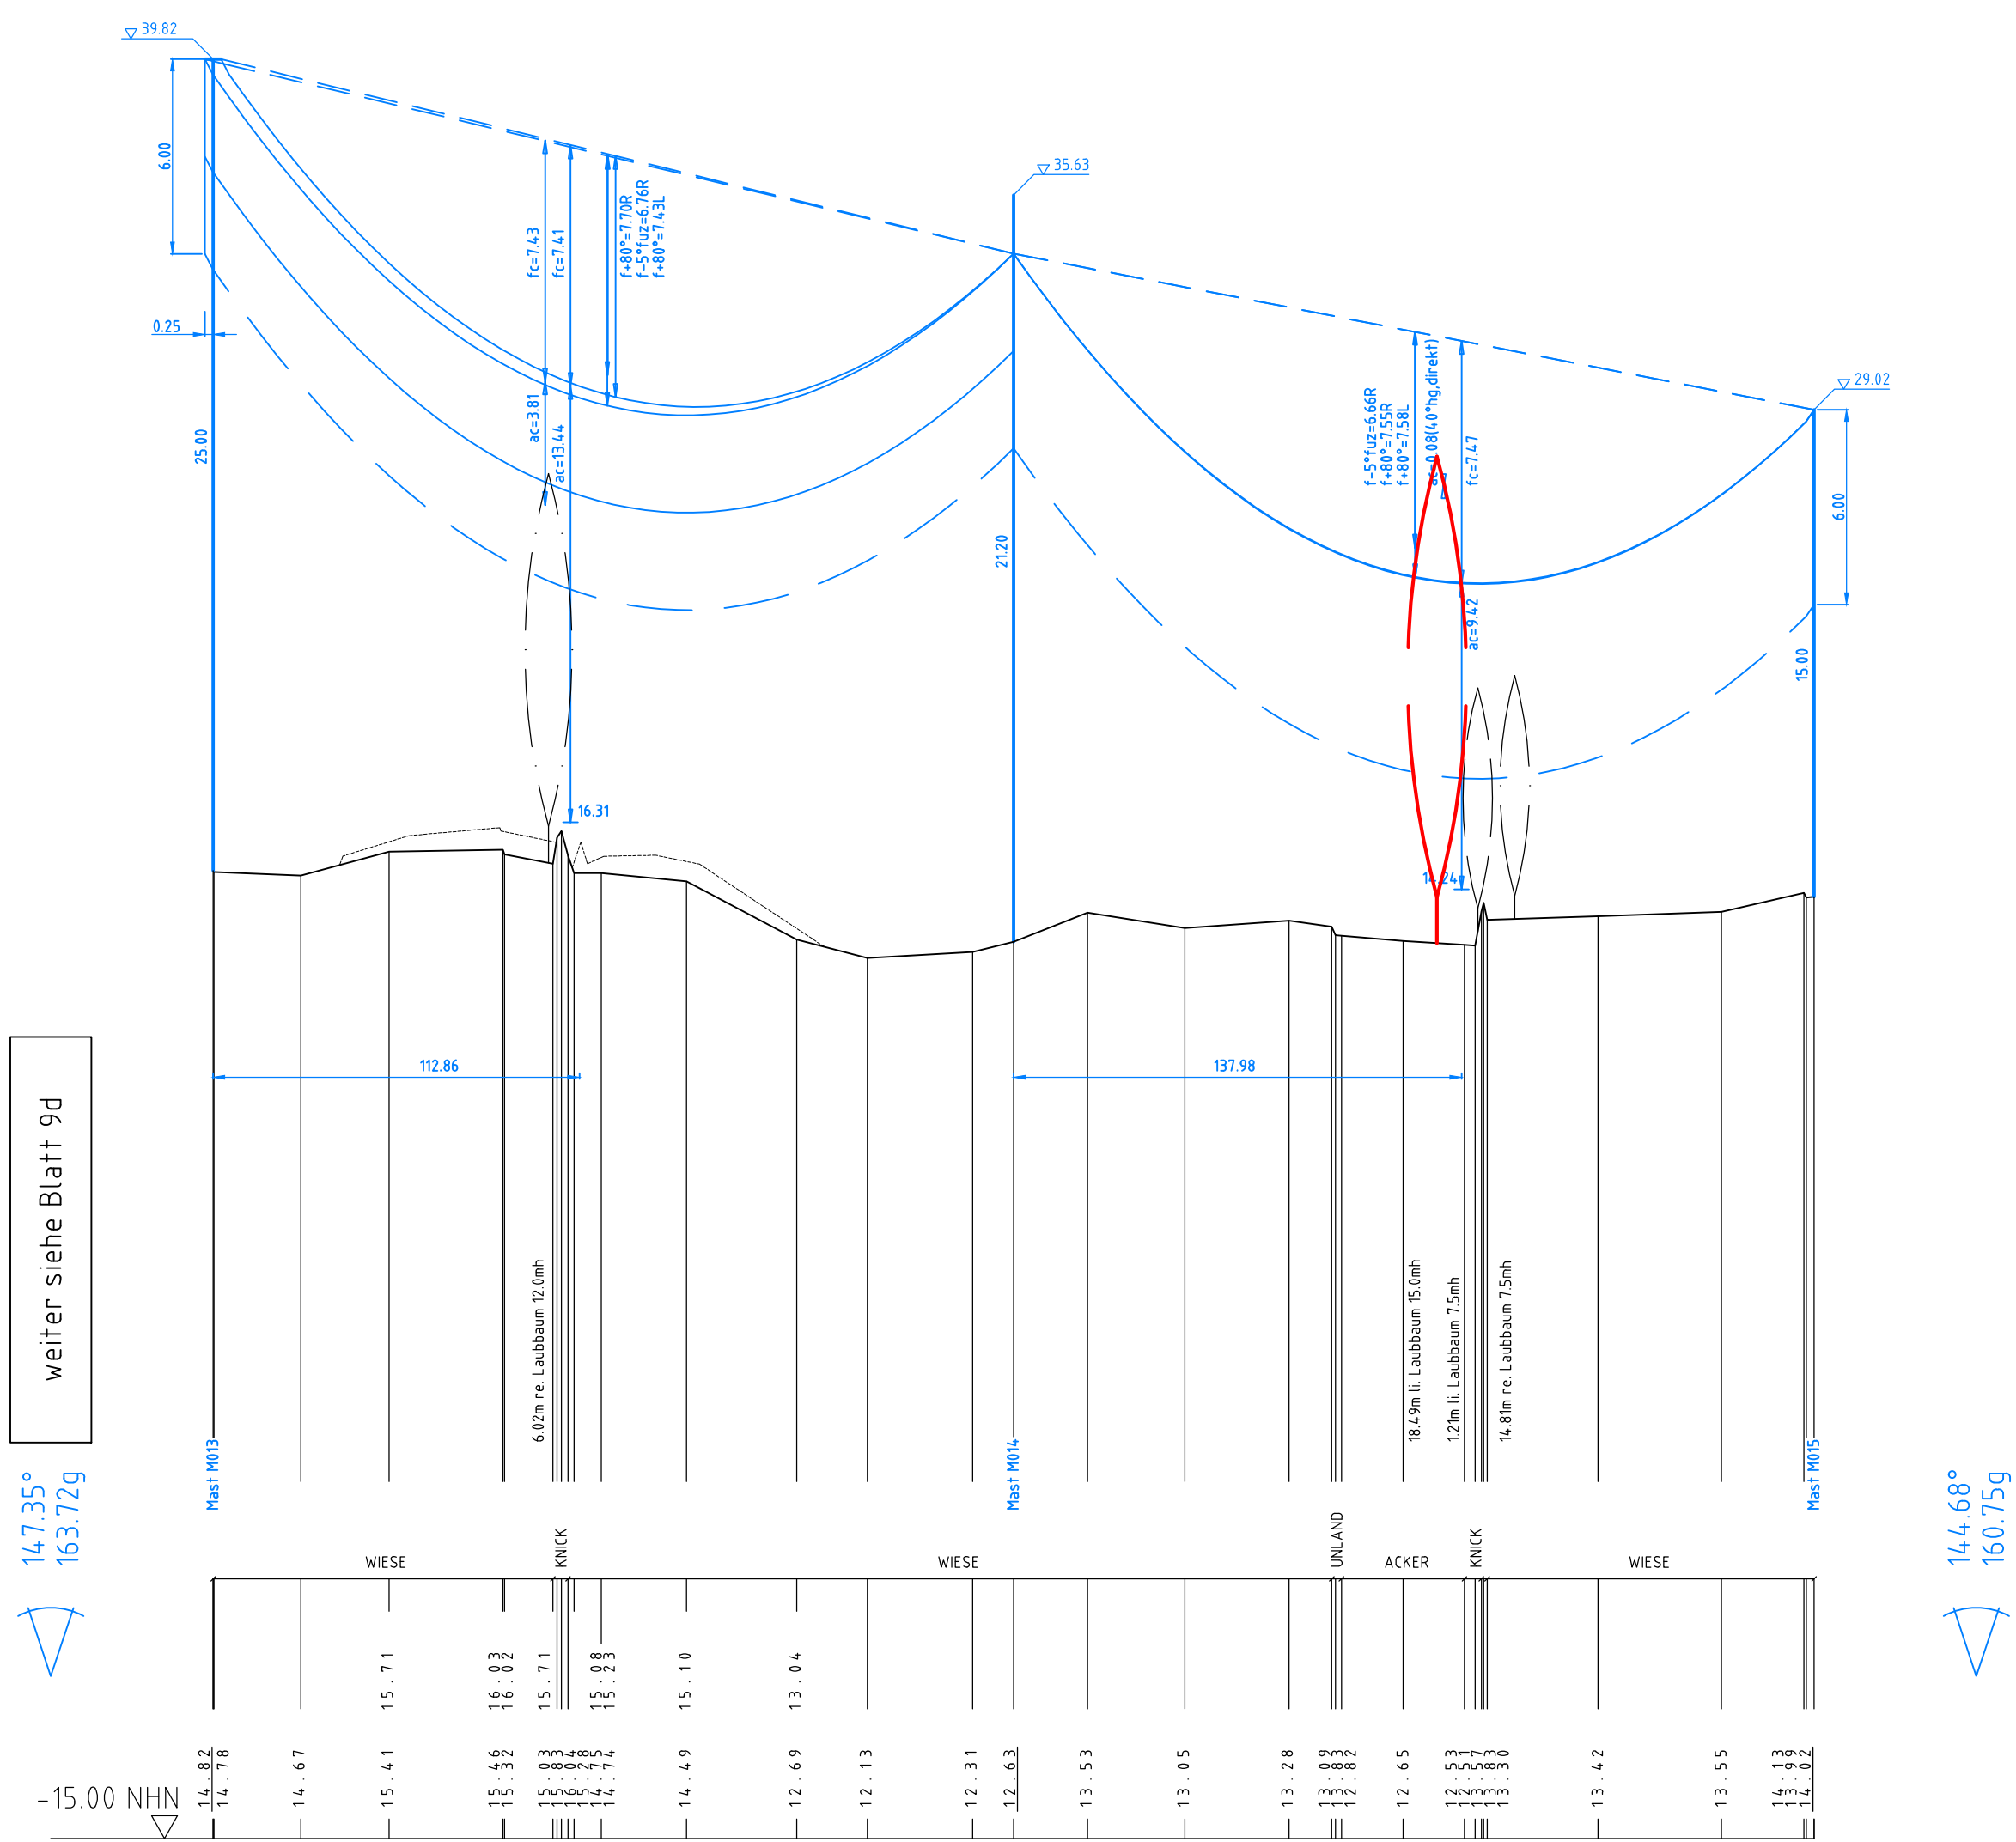




M16
WE160-15.00
/DA

-180.55-
ES/LWL mit Vogelschutzmarkern

2.3

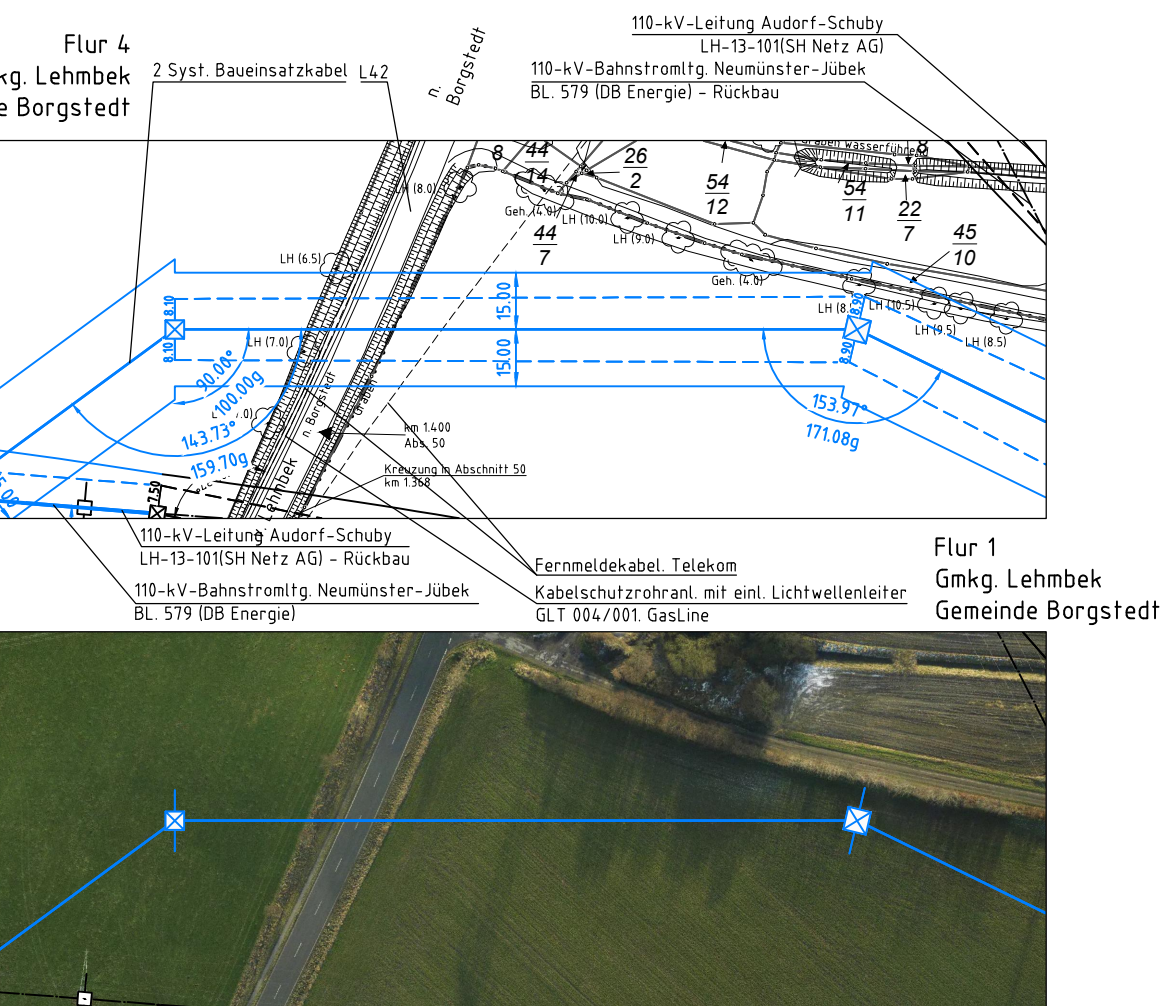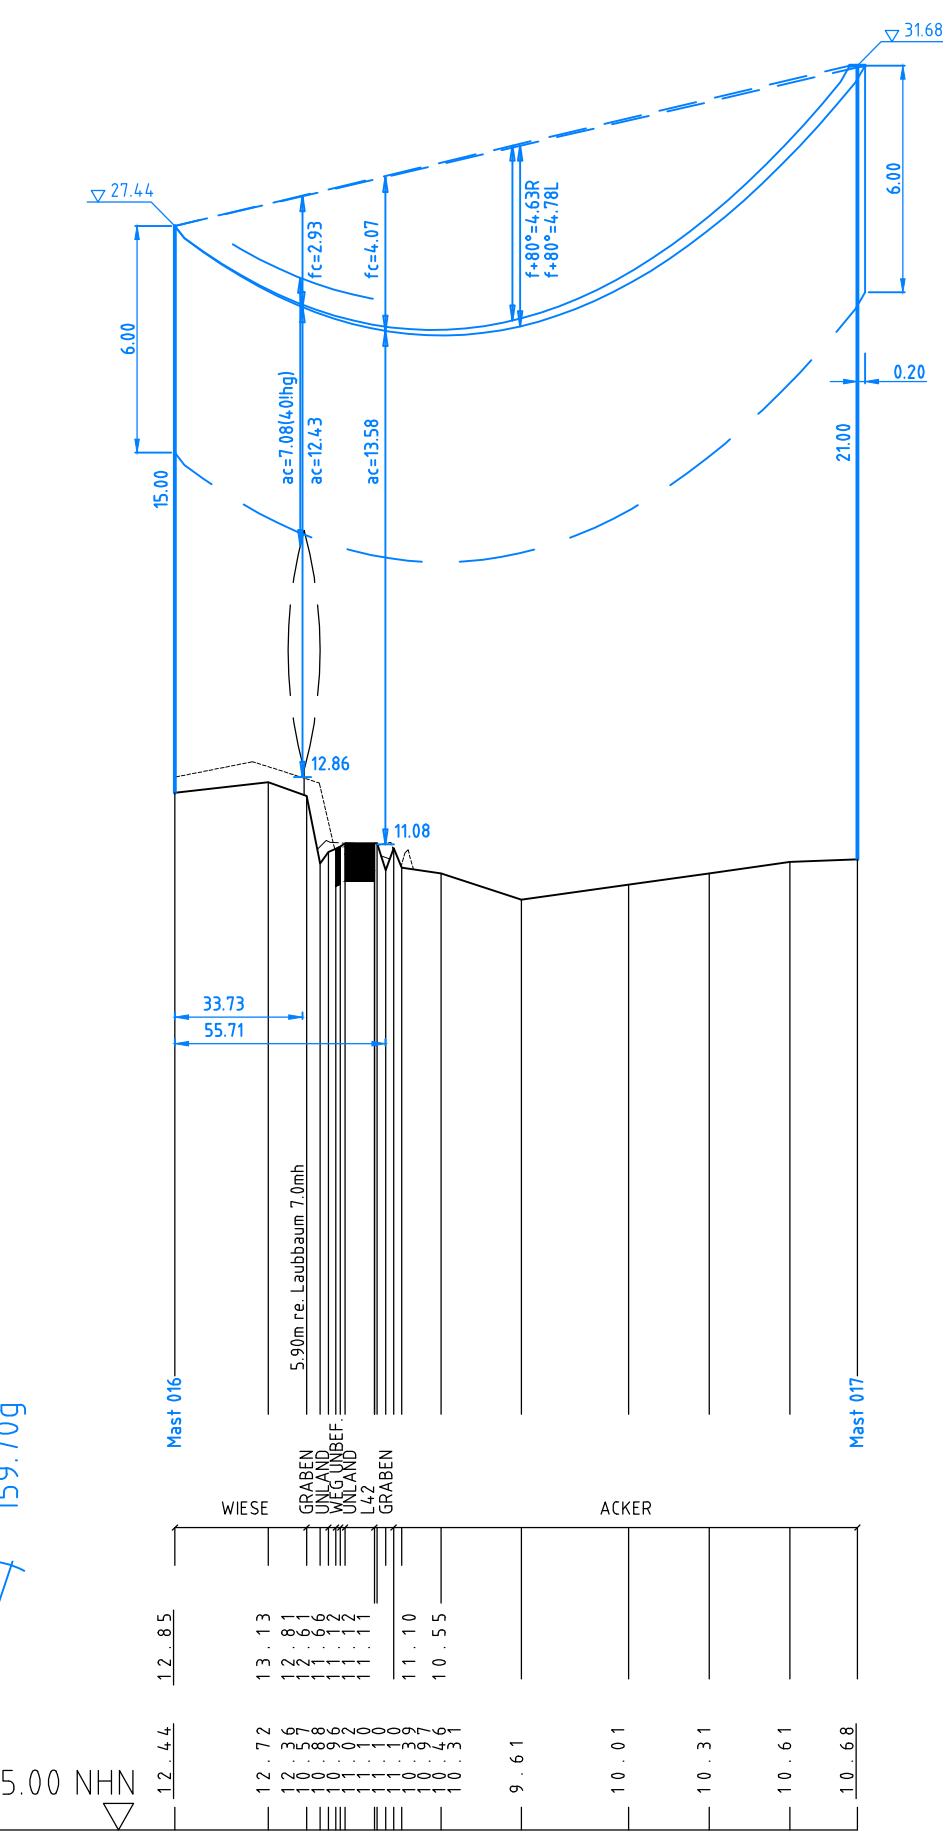


M17
WA140-21.00
/DA

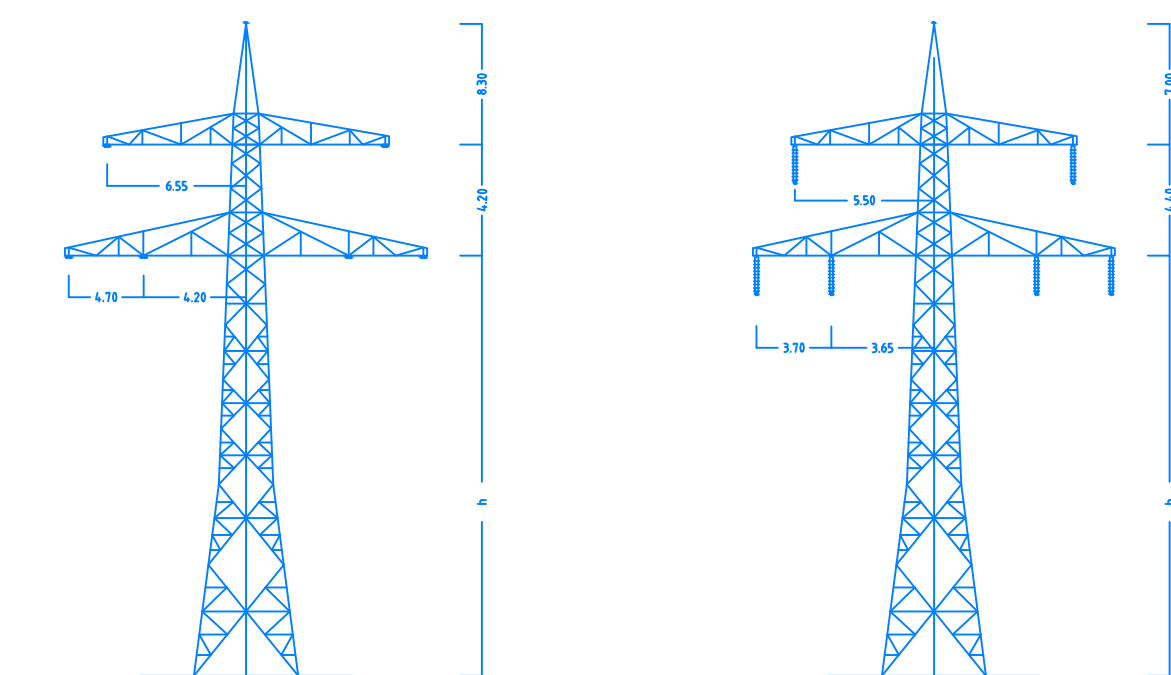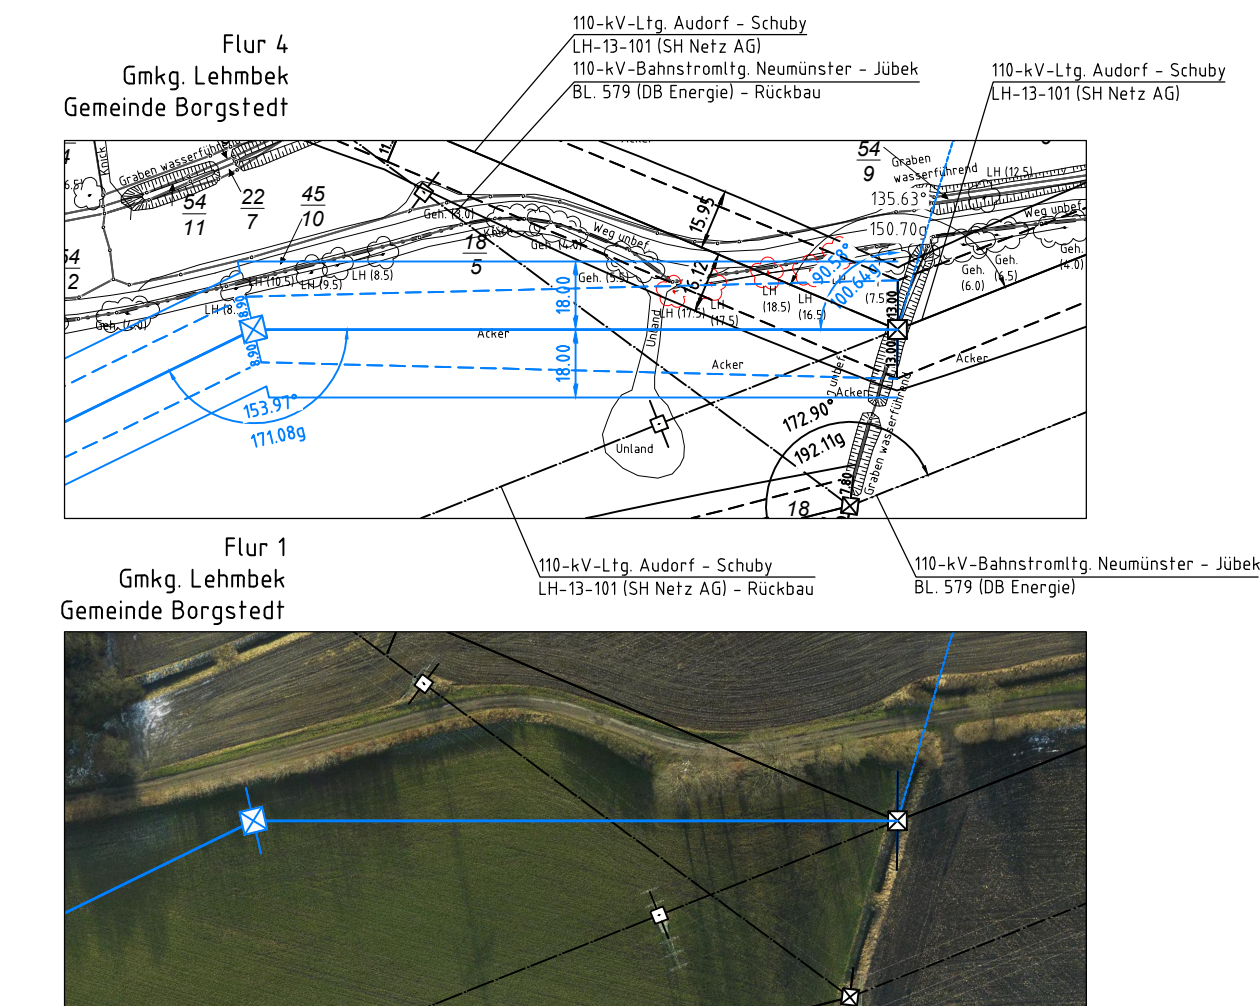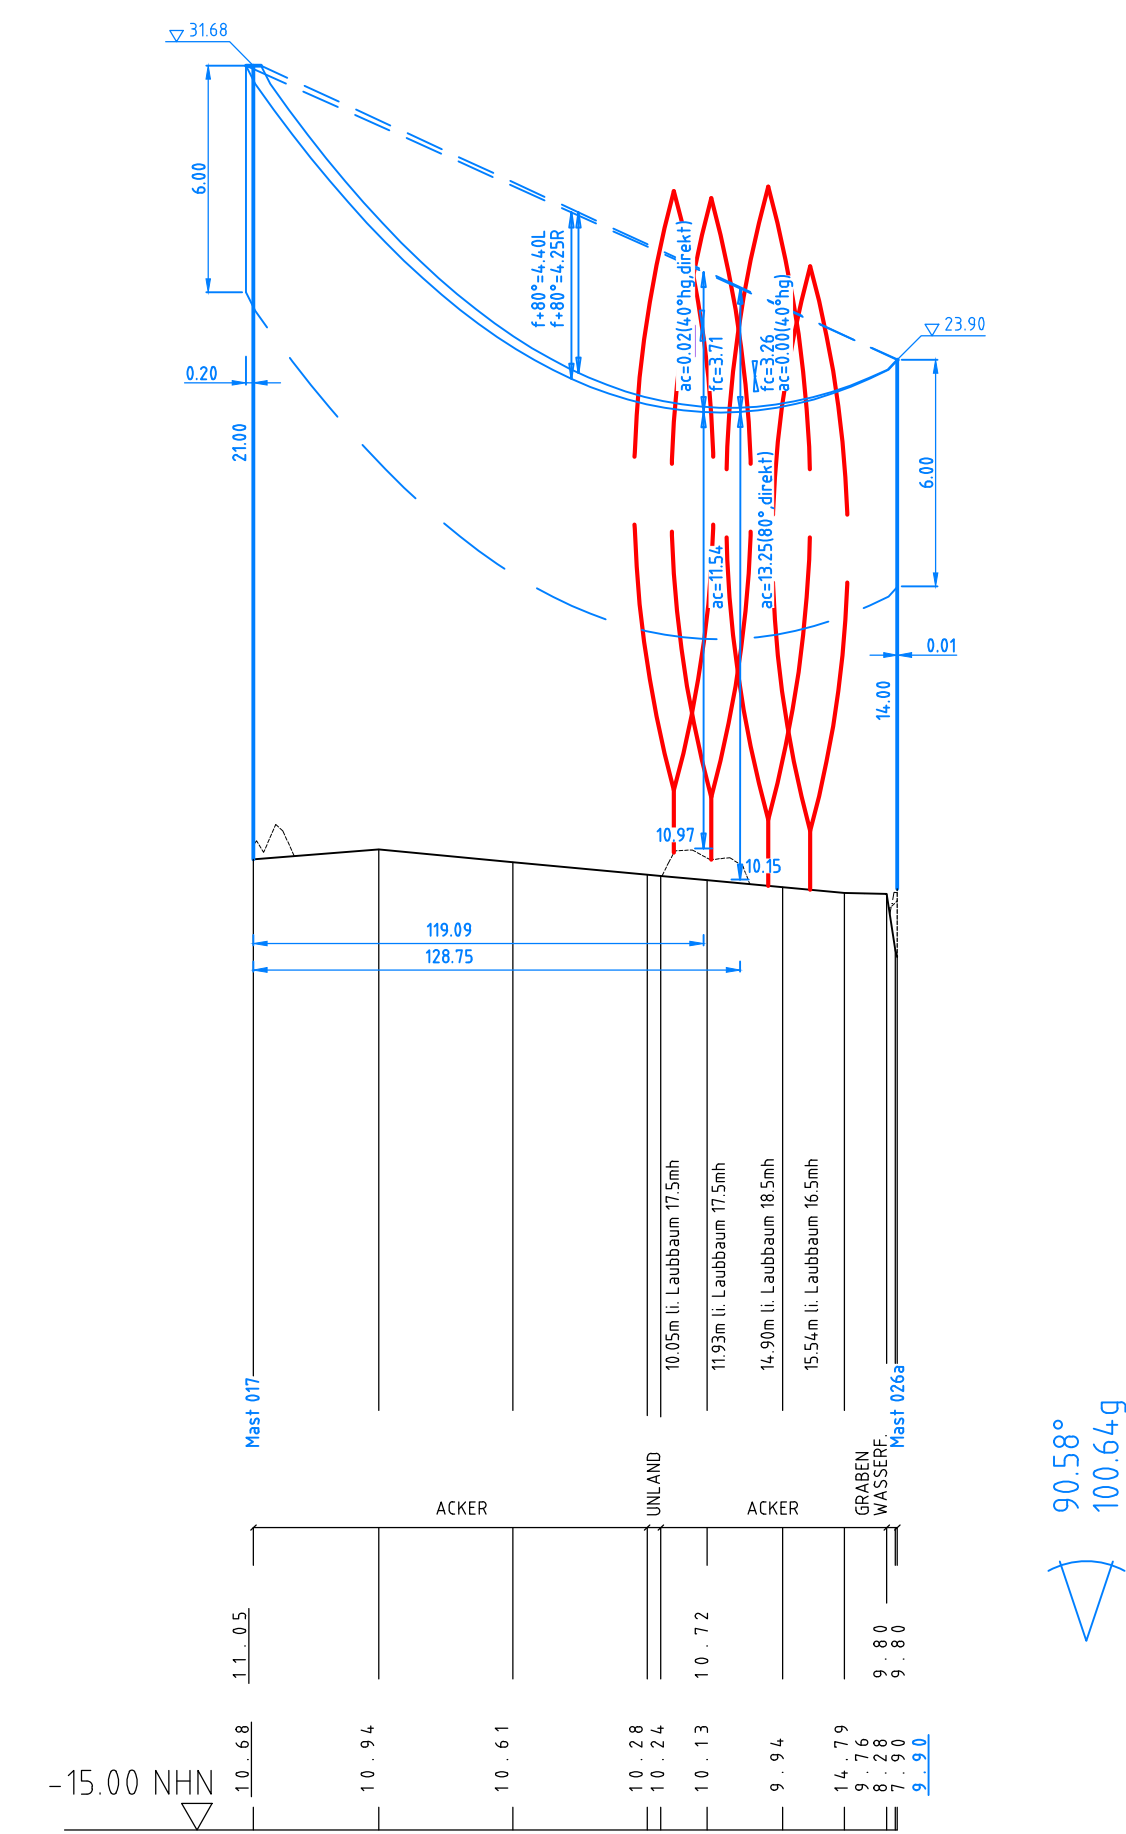

Mast Nr. 13, 17

Mast Nr. 14

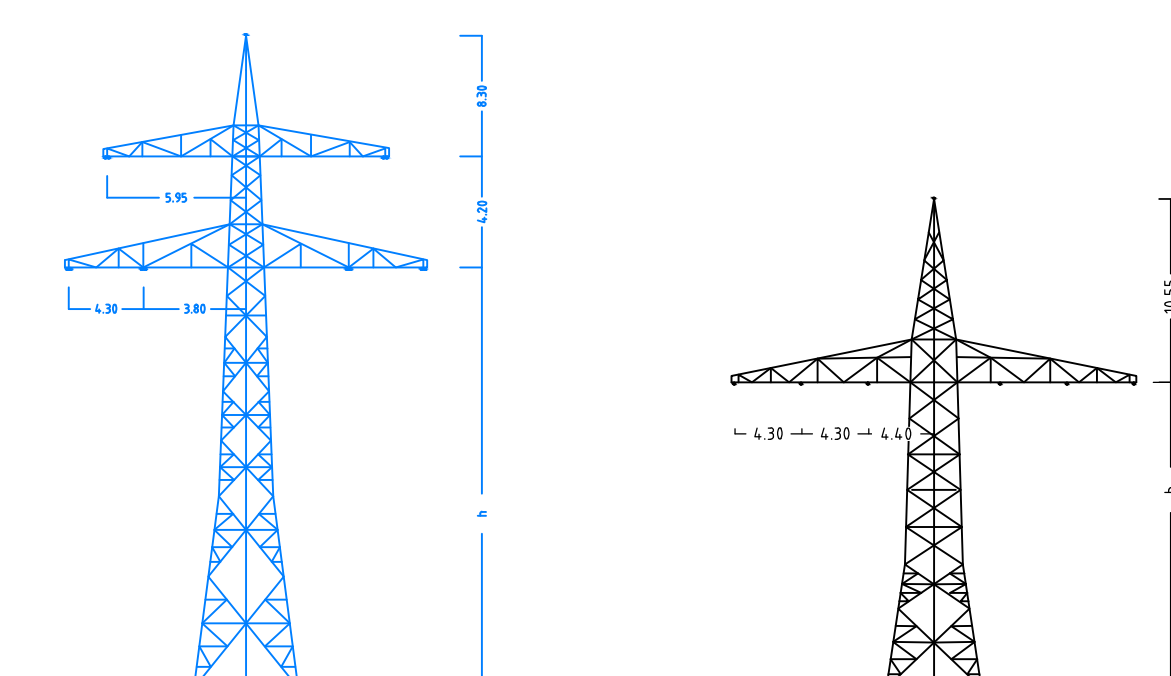

Mast Nr. 15+16

Mast Nr. 26a

Anlage 6.1
Blatt 10d/65

tennet
Taking power further

380-kV-Ltg. Audorf - Flensburg Nr. 324

Längenprofil
DECKBLATT
Neuplanung

Mast Nr. 13 - Mast Nr. 26a (110-kV-Provisorium LH-13-101)

der Längen 1: 2000
der Höhen 1: 200

Maßstab

DIN VDE-Bestimmung : DIN EN 50341-3-4: 01/2011 (Eiszone 2, Windzone 3)
A-2-D-2013 (Mast 13-Mast 17)
A-2-E-2011 (Mast 26a)

Masttyp :
Beseilung :
Leitersail :
Erdsail :
Luftkabel/sonstige Belegung :
Kettenlänge :
Seitliche Überhöhung :
13.00 m rechts oder links aufgenommen

Planfeststellungsunterlage

Aufgestellt : 07.07.2017
Bayreuth, Tennen TSO GmbH

LV Dr. J. J. I.A. Dr. J. J.

Deut. Land. GmbH
Deut. Land. GmbH
D-8800 Biberach
Leitungsplanung

Maßstab : 1: 2000
Einheit : Meter

Nr.	Änderung	Datum	Name
01	Planänderung	23.11.2015	gkka
02	Planänderung	23.11.2016	gkka
03	Ungl. Provisorium	03.07.2017	gkka
04	Vogelschutz	03.07.2017	gkka

Norm : DIN EN 50341-3-4: 01/2011
Fachbereich TL

tennet
Taking power further

Zust. Änderung Datum Name Urspr.: