


| 061 | -456.67- | 062 | -467.54- | 063a |
|---|---|---|---|---|
| WA160-180 | | T | | WE140-42.00 |
| /DA | ES/LWL mit Vogelschutzmarkern | YK/VK | ES/LWL mit Vogelschutzmarkern<br>ES/LWL mit Schwingungsdämpfer | DA/ |

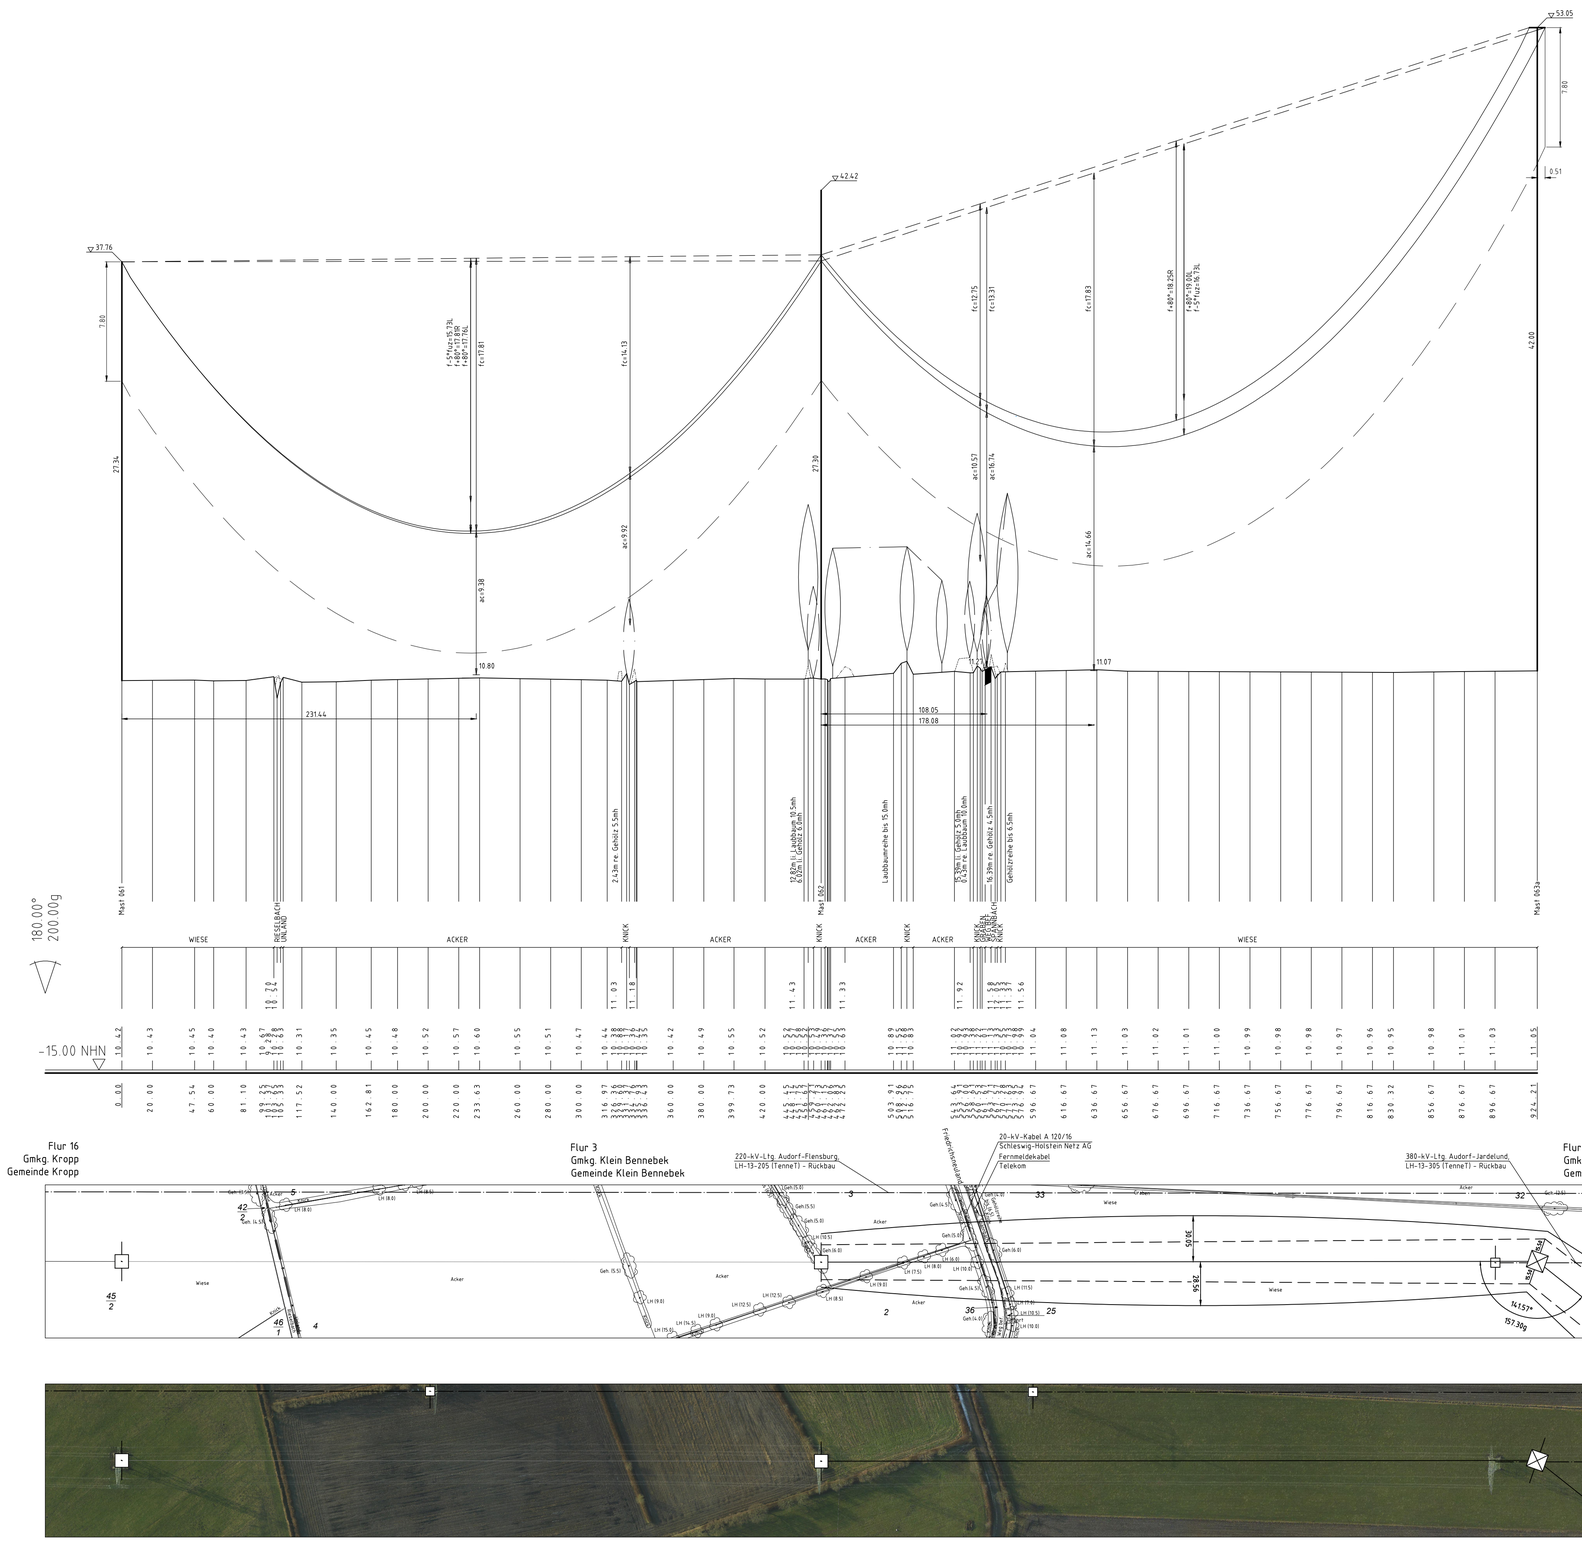



Mast Nr.61

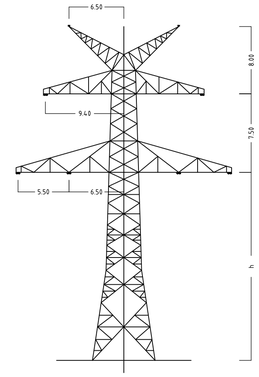


Mast Nr.62

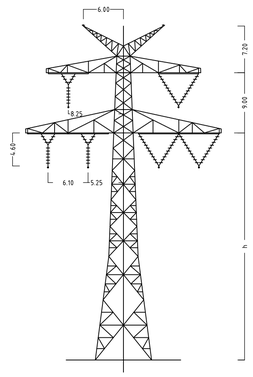

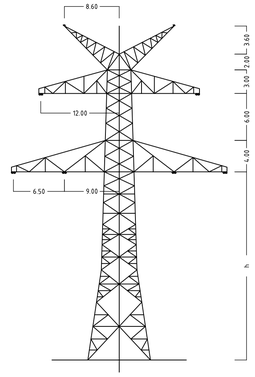
Mast Nr.63a



Anlage 6.1
Blatt 25a/65

TenneT
Taking power further

# 380-kV-Ltg. Audorf - Flensburg Nr. 324

# Längenprofil

## DECKBLATT

Neuplanung

Mast Nr. 61 - Mast Nr. 63a (380-kV-Ltg. Nr.305)

Maßstab der Längen 1: 2000
der Höhen 1: 200

| | | |
|---|---|---|
| DIN VDE-Bestimmung | : | DIN EN 50341-3-4: 01/2011 (Eiszone 2, Windzone 3) |
| Masttyp | : | D-2-D-000/C2 (Mast 061+062);D-2-D-2015.3 2ES (Mast 063a) |
| Beseilung<br>Leiterseil | : | 2x3x2 AL/ST 564/72, HZS=80,0N/mm² |
| Erdseil | : | 2x Al/St 95/55, dhgl. zu LS |
| Luftkabel/<br>sonstige Belegung | : | |
| Kettenlänge | : | DA = 6.50m (3000N) - (Mast 063a); DA = 5.65m (4100N) - (Mast 061);<br>YK = 4.60m (2650N), VK = 4.20m (3600N) - (Mast 062) |
| Seitliche Überhöhung | : | 14.7 m rechts -.-.-.- oder links ——— aufgenommen |

## Planfeststellungsunterlage

Aufgestellt
Bayreuth, 07.07.2017
TenneT TSO GmbH

i.V. i.A. Dr.

eqos Energie
Deutschland GmbH
Wolfentalstraße 29
D-88400 Biberach
Leitungsplanung

Maßstab 1 : 2000
Einheit Meter

| | | | | | Datum | Name |
|---|---|---|---|---|---|---|
| 01 | 1. Planänderung | 23.11.2015 | geka | Bearb. | 03.07.2017 | geka |
| 02 | 2. Planänderung | 21.11.2016 | geka | Gepr. | 05.07.2017 | poka |
| 03 | Masttypbez. M061 | 03.07.2017 | geka | Norm | DIN EN 50341-3-4: 01/2011 | |
| | LS-Bez. ang. | 03.07.2017 | geka | Fachbereich TL | | |

Zust. Änderung Datum Name Urspr.:

TenneT
Taking power further