

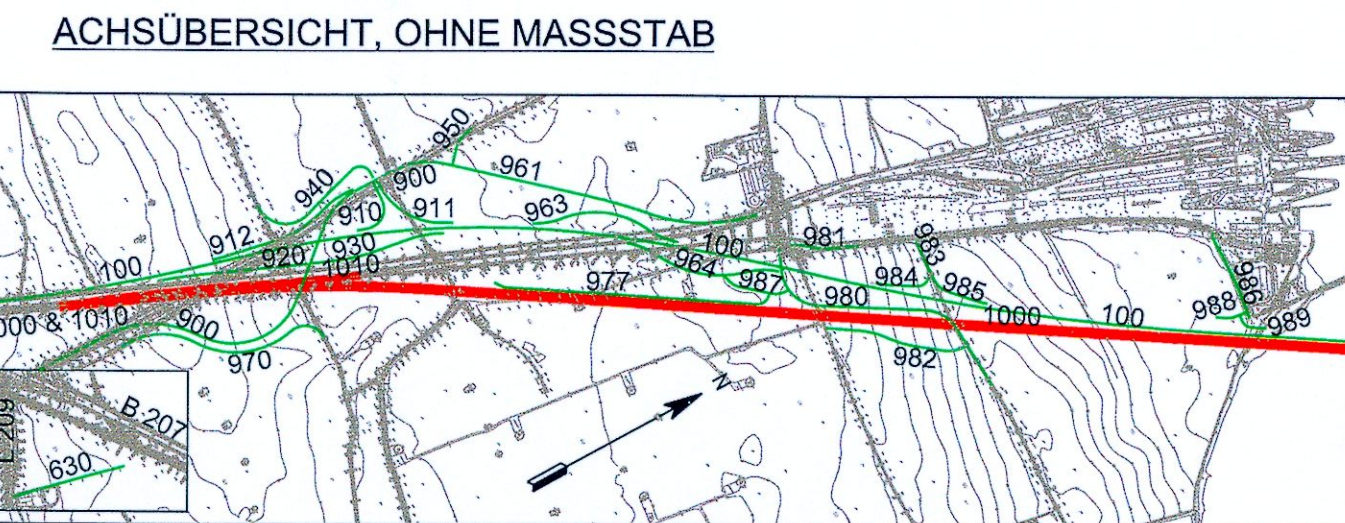


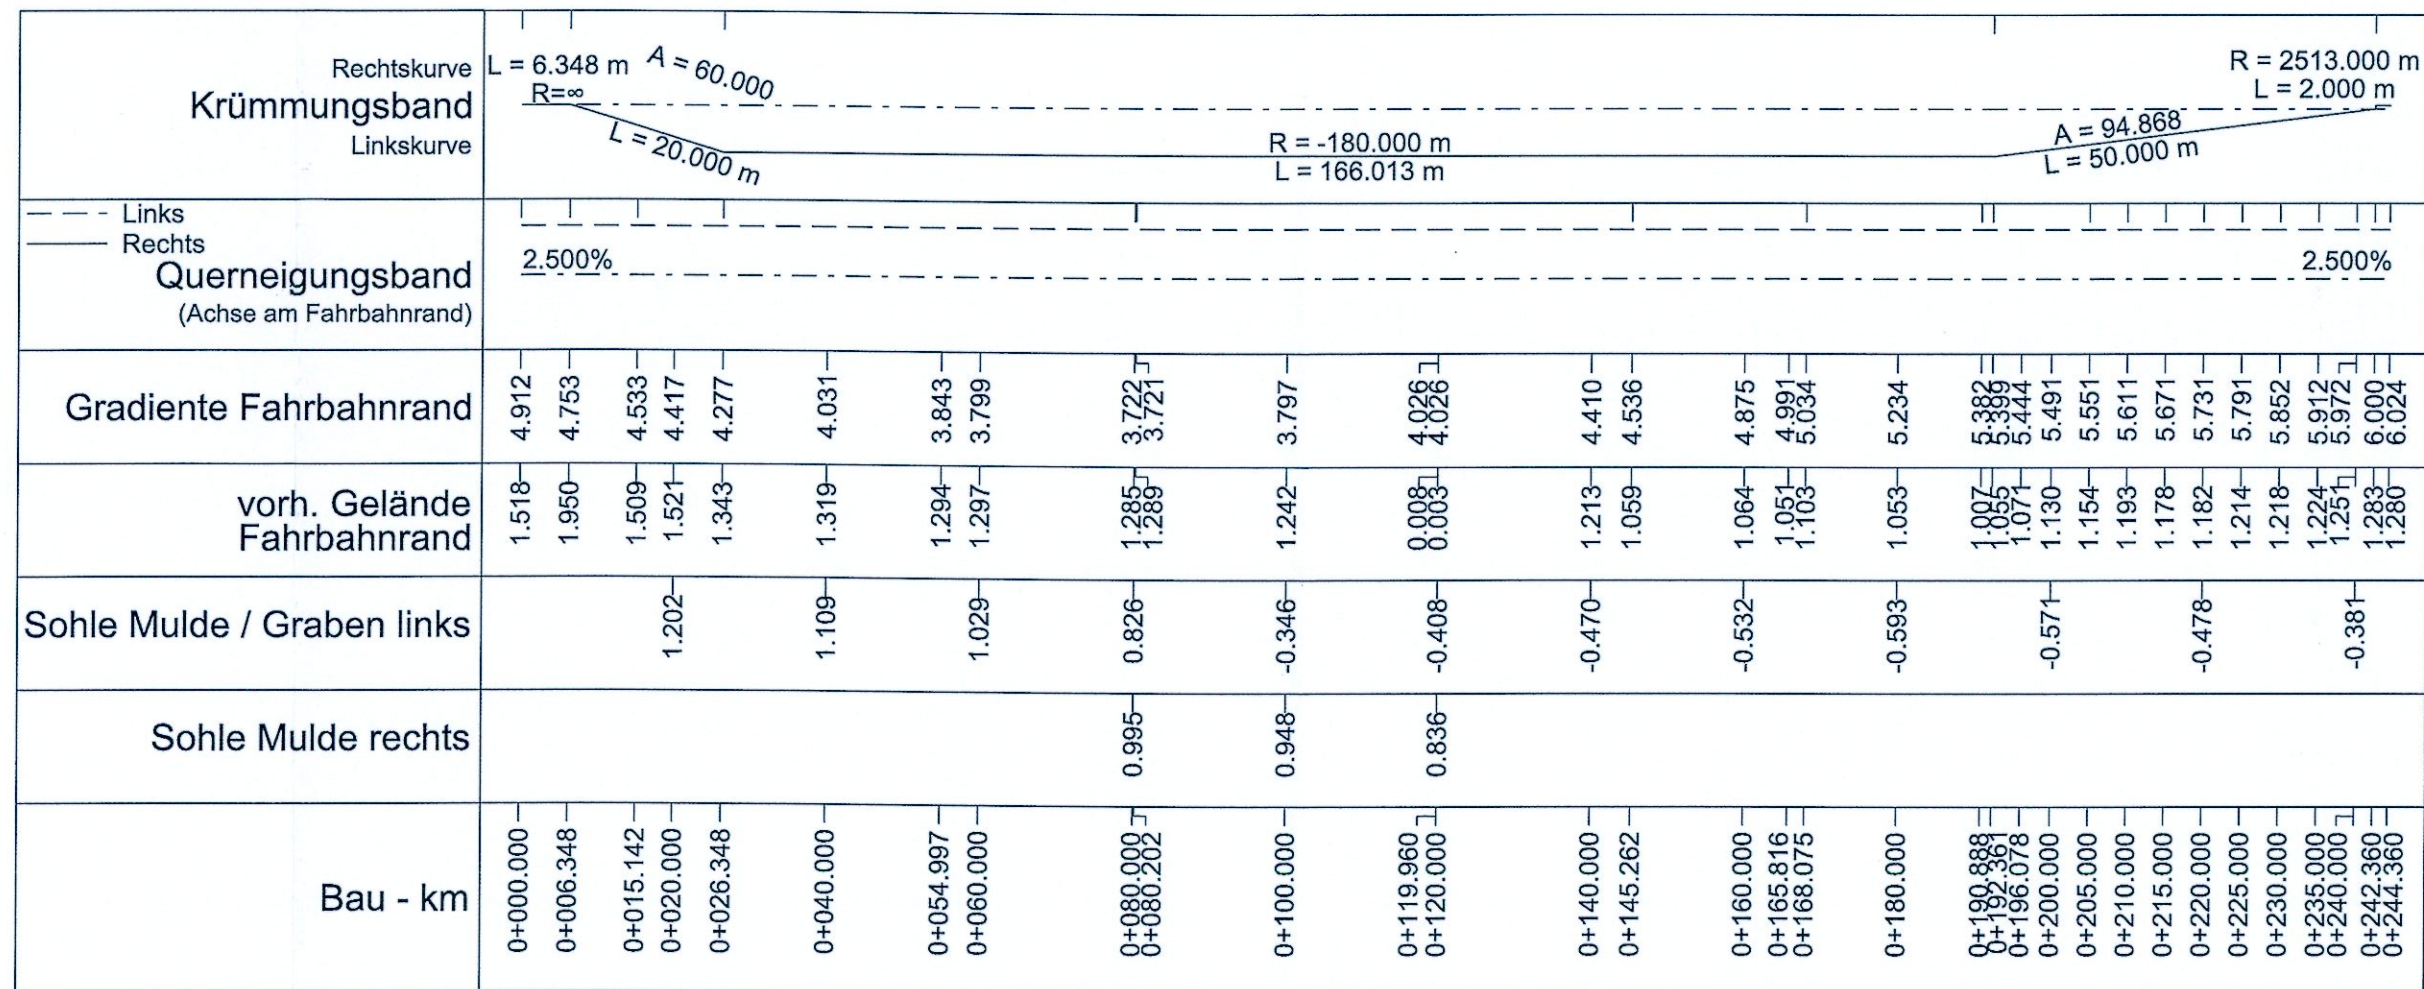

QUERVERWEISE:

Querschnitt siehe Anlage 6.4, Blatt 2
Entwässerungsdetails siehe Anlage 13.3, Blatt 3 und Anlage 13.6, Blatt 7
Lageplan Achse 911 siehe Anlage 7.1, Blatt 4

DECKBLATT

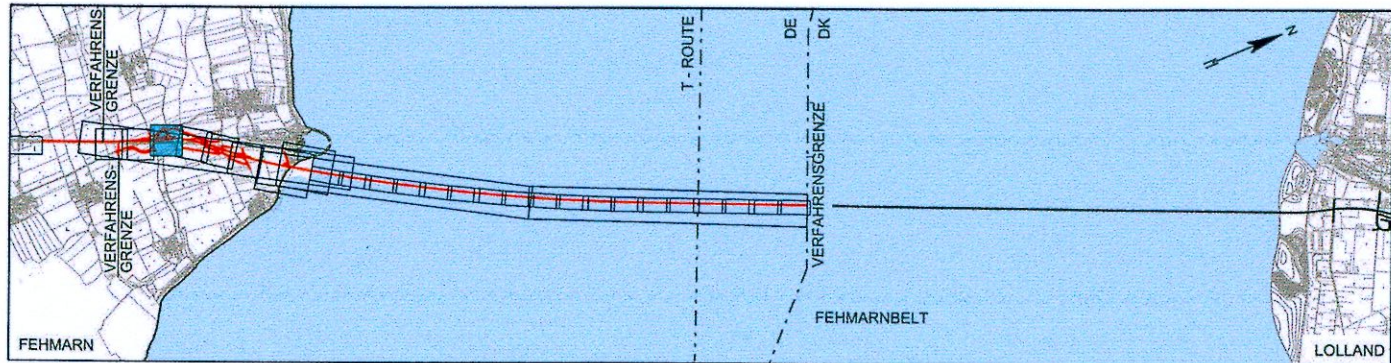

Fehmarnbelt Fixed Link Plan Approval Document	Feste Fehmarnbeltquerung Planfeststellungsunterlage
---	---

Landesbetrieb
Straßenbau und Verkehr
Schleswig-Holstein
Niederlassung Lübeck

Datum	Bearb./Ggez.	Gepr.	Freig.	
2013-10-01	CLST/PVI	AHY/HIL	gez. S. Pedersen	
Projekt Nr.	Maßstab	Format	Index Datum	C/o
9594004	1:1000/100	A1	2016-06-03	Rambøll Danmark A/S Hannemanns Allé 53 DK-2300 København S

Höhenpläne	Bau-km (Bahn) -		
Sonstige Bahnstrecken und Straßen Fehmarn	Bau-km (Straße)-		
AS Puttgarden Ausfahrtsrampe Rifa Heiligenhafen	Plan-Nr.	RAT-N-X11-0863	Index 7