


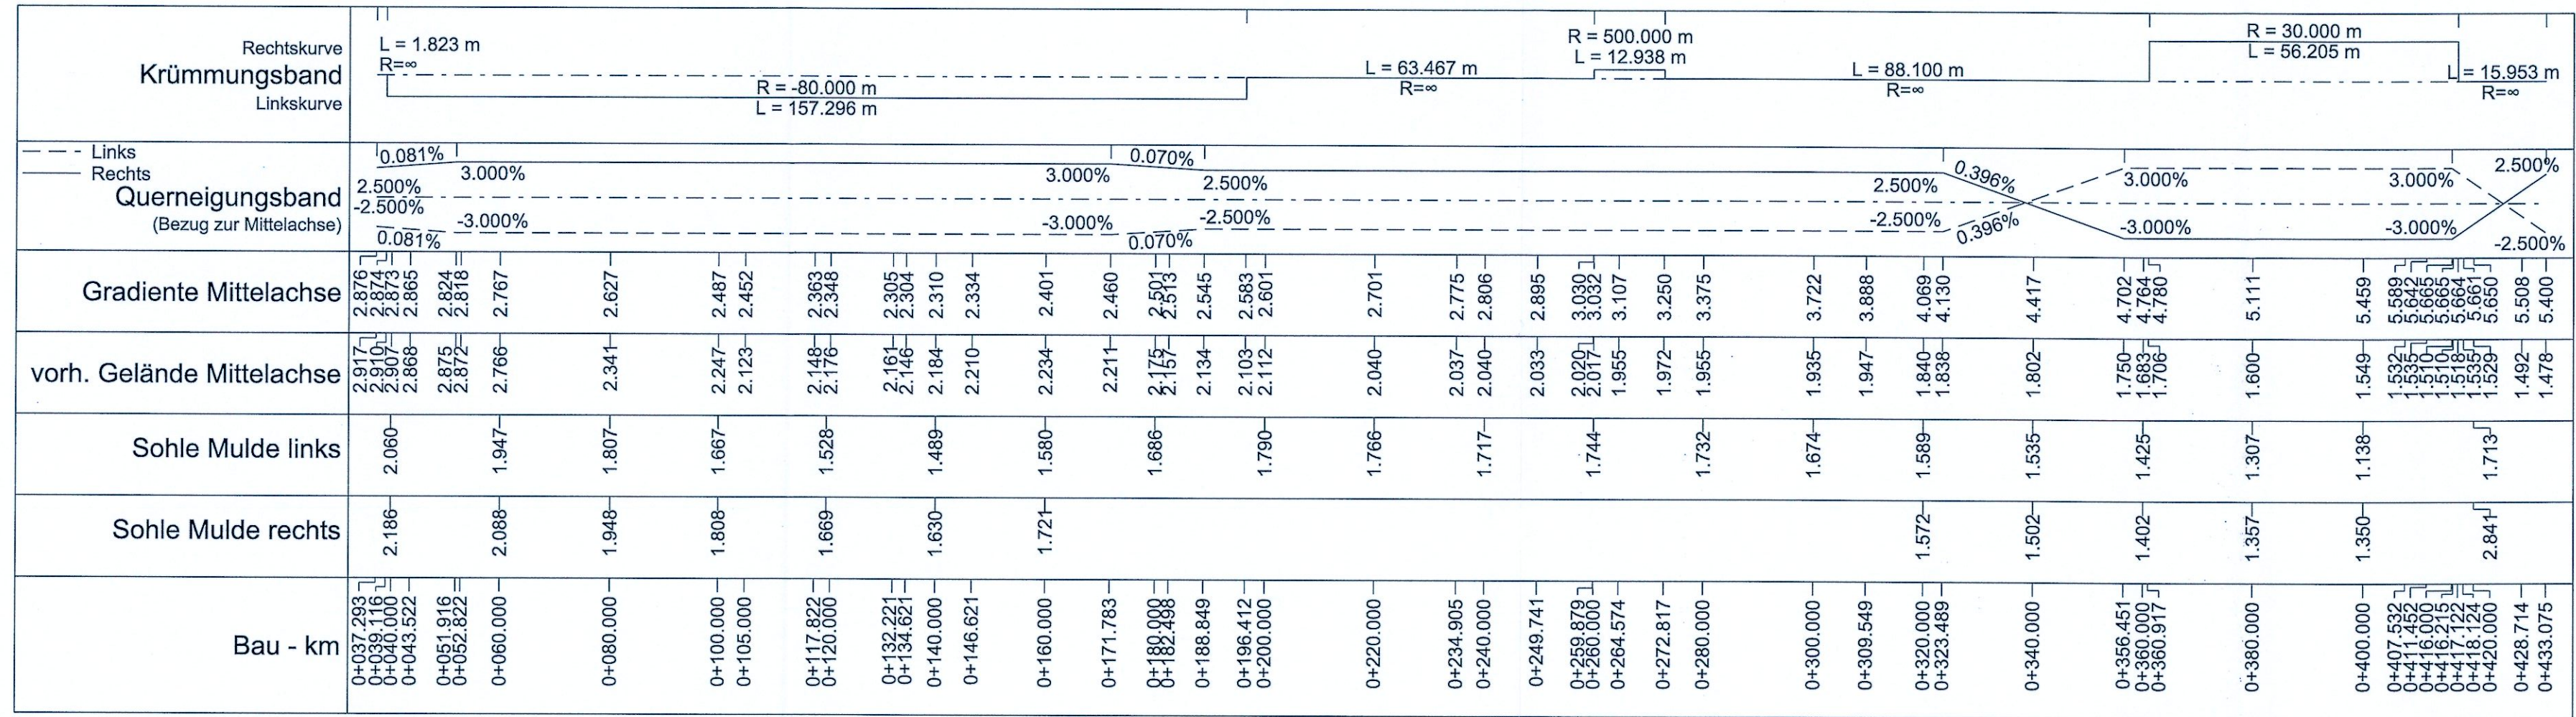

bxr 01-JUN-2016 16:36 F:\FBT_Tunnel Design Services\CAD\Drawing_PA\RAT-T-N-X11-0867.dg

Höhenpläne	Bau-km (Bahn) -		
Sonstige Bahnstrecken und Straßen Fehmarn	Bau-km (Straße)-		
Gemeindestraße nach Todendorf	Plan-Nr.	RAT-N-X11-0867	Index 7

PAT NI Y11 0867