
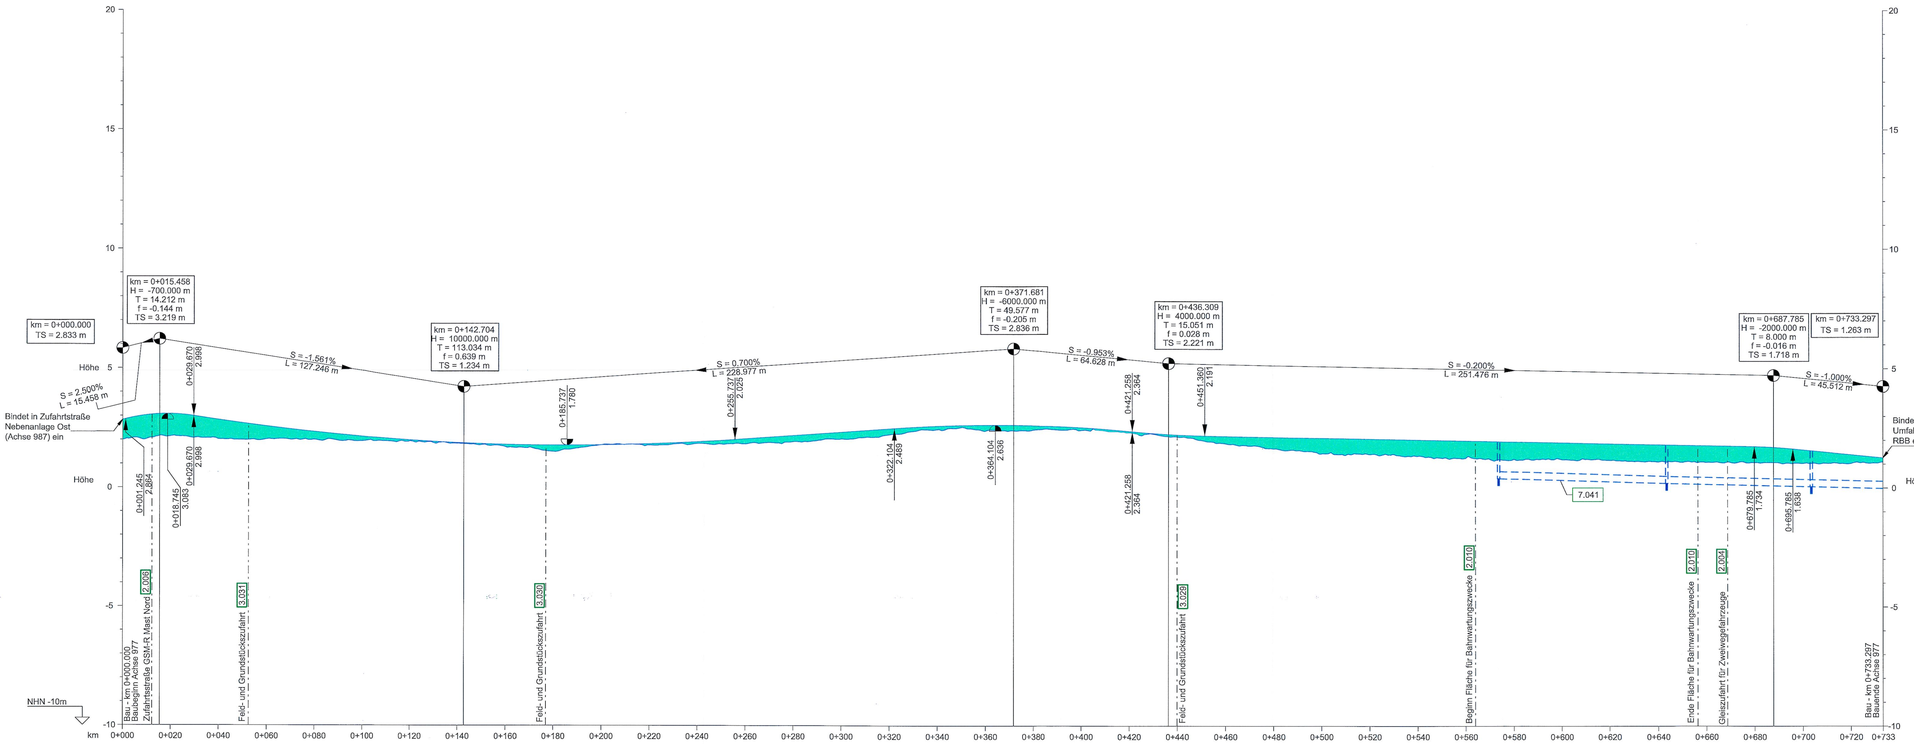


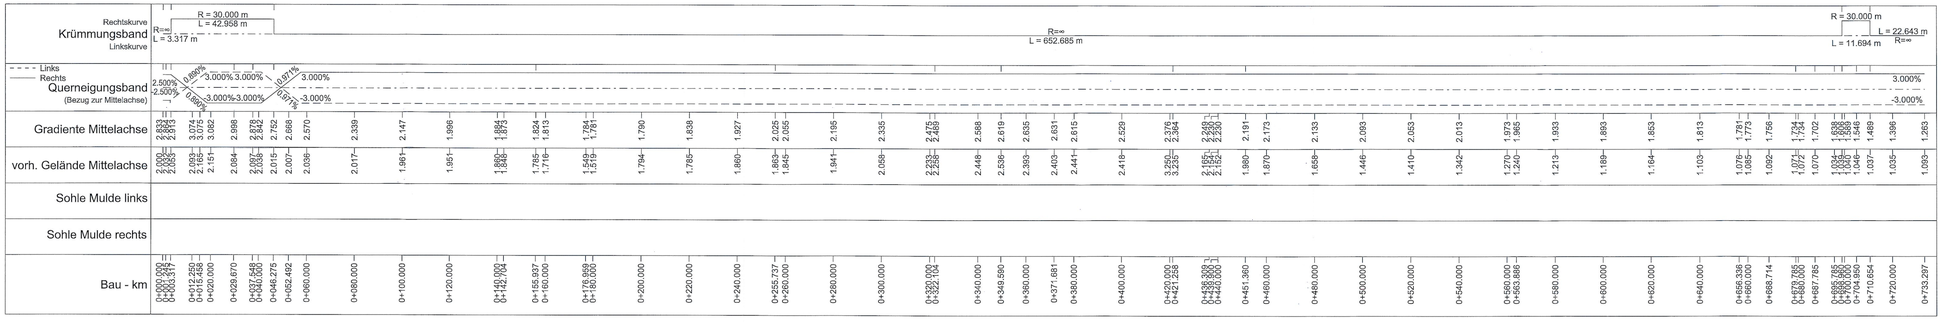

HÖHENPLAN - ACHSE 977 3.006

Horizontal 1:1000, Vertikal: 1:100

ZEICHENERKLÄRUNG

- Gradiente der Straße
- Damm — 1.001 Nr. Bauwerksverzeichnis
- Einschnitt
- Bauwerk
- Rückbau — Entwässerungsleitung mit Schacht
- Sohle Mulde links
- Sohle Mulde rechts
- Vorh. Gelände Mittelachse / Fahrbahnrand

km = 35+333.323
H = 2000
T = 16.000
f = 0.094
TS = 23.863


km = Kilometrierung
H = Halbmesser
T = Tangentenlänge
f = Stichmaß
TS = Tangentenschnittpunkt

S = 1.449 % L = 702.200 m — S = 1.357 % L = 1.006.235 m: Neigungsbrechpunkt mit Angabe von Längsneigung und Abstand zum nächsten Neigungsbrechpunkt

Gradientenhochpunkt bzw. Gradiententiefpunkt

Ausrundungsanfang bzw. -Ende

ACHSÜBERSICHT, OHNE MASSSTAB

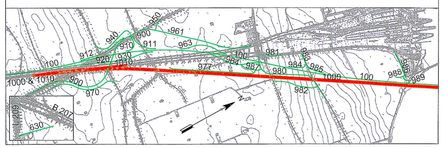

BEMERKUNGEN:

Alle Maße in Meter, wenn nicht anders angegeben
Höhen über NHN
Sickerleitungen (z.B. die Mittelentwässerung) sind in den Längsschnitten nicht dargestellt.
Alle Angaben hierzu sind den Leitungsplänen zu entnehmen.

QUERVERWEISE:

Querschnitt siehe Anlage 6.4, Blatt 4
Entwässerungsdetails siehe Anlage 13.3, Blatt 4-5
Lagepläne Achse 977 siehe Anlage 7.1, Blatt 5-6


Grundlage der Entscheidung
vom 31.01.2019
Az.: APV-622.220-16.1-1
Dieser Plan ist Bestandteil der vorbezeichneten Entscheidung. Für die Angabe der Rechtsgrundlage und deren Fundstelle wird auf die Entscheidung verwiesen.
Kiel, den 31.01.2019
Amt für Planfeststellung Verkehr
-Planfeststellungsbehörde-
gez. Dörte Hansen

Planfeststellungsunterlage
Anlage 8.7 , Blatt 15

Höhenpläne
Sonstige Bahnstrecken & Straßen Fehmarn
Zufahrtsstraße Fläche Bahnwartung & RRB2

RAT-N-X11-0893

DECKBLATT

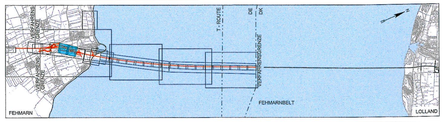

Index	Datum	Bearb./Gez.	Gepr.	Freig.	Art der Änderung
7	2016-06-03	AHY/BXR	HIL	SKP	Datum geä.
6	2016-05-03	AHY/PVI	HIL	SKP	Datum geä.
	2016-02-29				Erg. Entwässerung v. Umpannwerk FBQ,
5	2016-02-29	AHY/PVI	HIL	SKP	Anp. Achsübersicht, Werte Anrampungsneigung korr.

Fehmarnbelt Fixed Link
Plan Approval Document

Feste Fehmarnbeltquerung
Planfeststellungsunterlage

Femern Sund & Bælt

Landesbetrieb Straßenbau und Verkehr Schleswig-Holstein Niederlassung Lübeck

gez. Claus Dynesen , 03.06.2016
gez. Torsten Conradt , 03.06.2016

Datum 2013-10-01	Bearb./Gez. CLST/PVI	Gepr. AHY/HIL	Freig. gez. S. Pedersen	RAMBØLL ARUP TEC
Projekt Nr. 9594004	Maßstab 1:1000/100	Format A1 lang	Index Datum 2016-06-03	C/o Rambøll Danmark A/S Hannemanns Allé 53 DK-2300 København S

Achse 977

Höhenpläne — Bau-km (Bahn) -
Sonstige Bahnstrecken und Straßen Fehmarn — Bau-km (Straße)-
Zufahrtsstraße Fläche Bahnwartung & RRB2 — Plan-Nr. RAT-N-X11-0893 Index 7