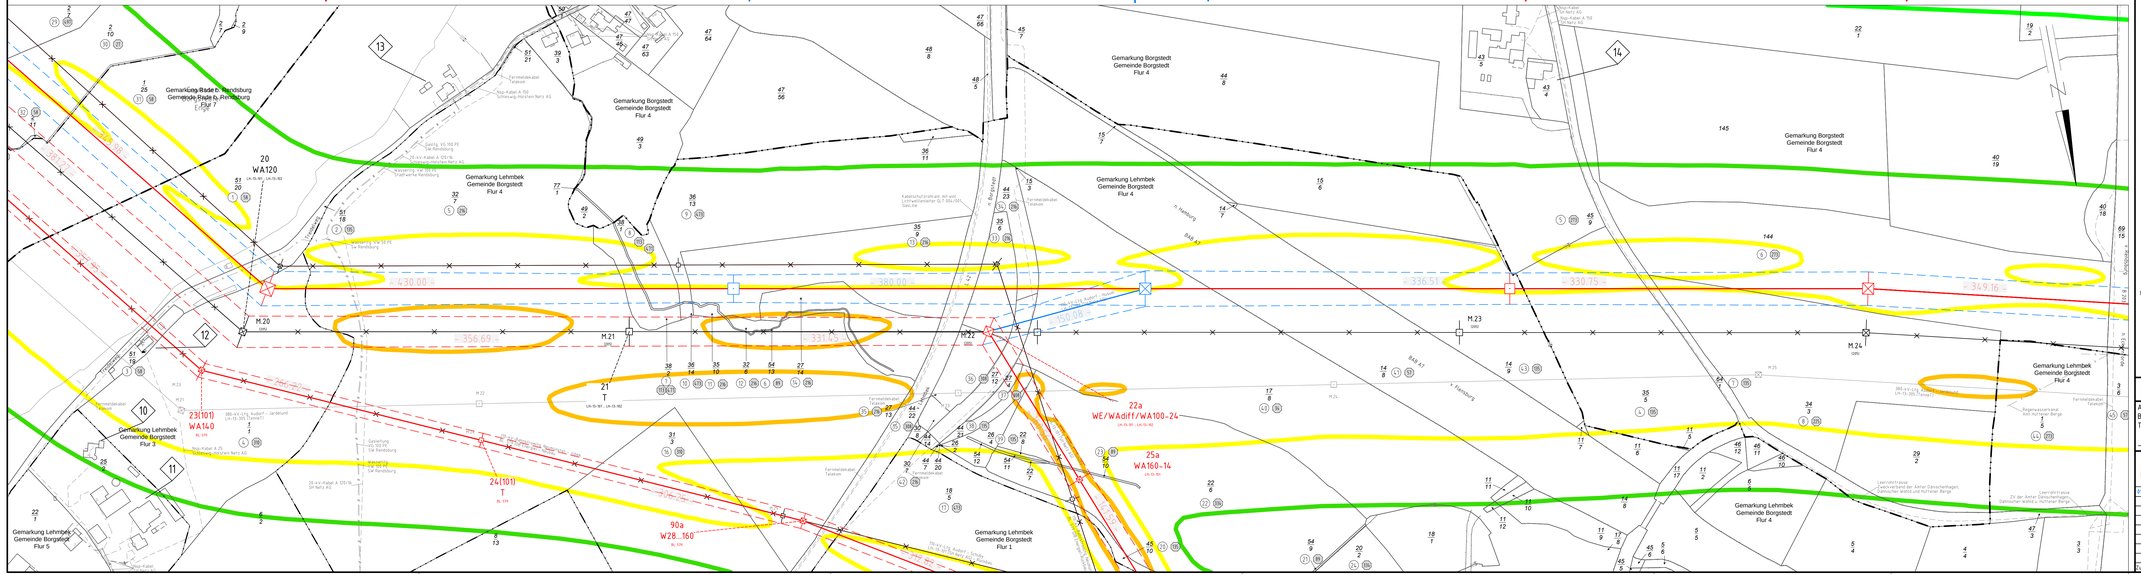


TenneT Taking power further

Anlage M04.2
Blatt 10/65
nachrichtlich s. Blatt 10Z/65

380-kV-Ltg. Audorf - Flensburg Nr. 324

Lageplan

B-Feld - magnet. Flussdichte

Mast Nr. 24 - Mast Nr. 28

DECKBLATT

B-Feld:

100,0µT	Grenzwert nach 26.BImSchV
10,0µT	
2,0µT	
0,5µT	
0,1µT	
◇	Immissionsort

Legende:

1 WA160-24,00 — Mastfyp

2 T1-26,00 — Mastnummer / Feldlänge

T 185mm² ACSR — Mastfyp / Leiterseil

äußeres Seil

E	Eigentümerschlüsselnr.
G	Grundstücksordnungsnr.
09	Flurstücksnummer
⊠	Abspannmast
⊡	Tragmast
✕	Rückbau 220-kV-Leitung

Grenzen:

	Kreis
	Stadt/Gem.
	Gemarkung
	Flur
	Flurstück
	FFH-Gebiet
	Grenze des Planfeststellungsverfahrens

Planfeststellungsunterlage

Aufgestellt
Bayreuth, 04.12.2015
TenneT TSO GmbH
i.V. i.A. Dr.

egos Energie — Deutschland GmbH, Gewerbestraße 29, D-86647 Marxheim, Lehmpfadenweg

Maßstab 1 : 2000

Einheit Meter

01	Umpl. Ltg. Nr.324	23.11.2015	poka		
	Umpl. Ltg. Nr.162	23.11.2015	poka		
	Umpl. MASTL MASTA	23.11.2015	poka		
Zust	Änderung	Datum	Name	Ursprr.	

	Datum	Name
Bearb.	23.11.2015	poka
Gepr.	01.12.2015	Heid
Norm.	DIN EN 50341-3-4: 01/2011	
Fachbereich TL		

TenneT Taking power further