


70
WA120-42.00

71
WA160-27.00

72
WA160-27.00

73
WA140-27.00

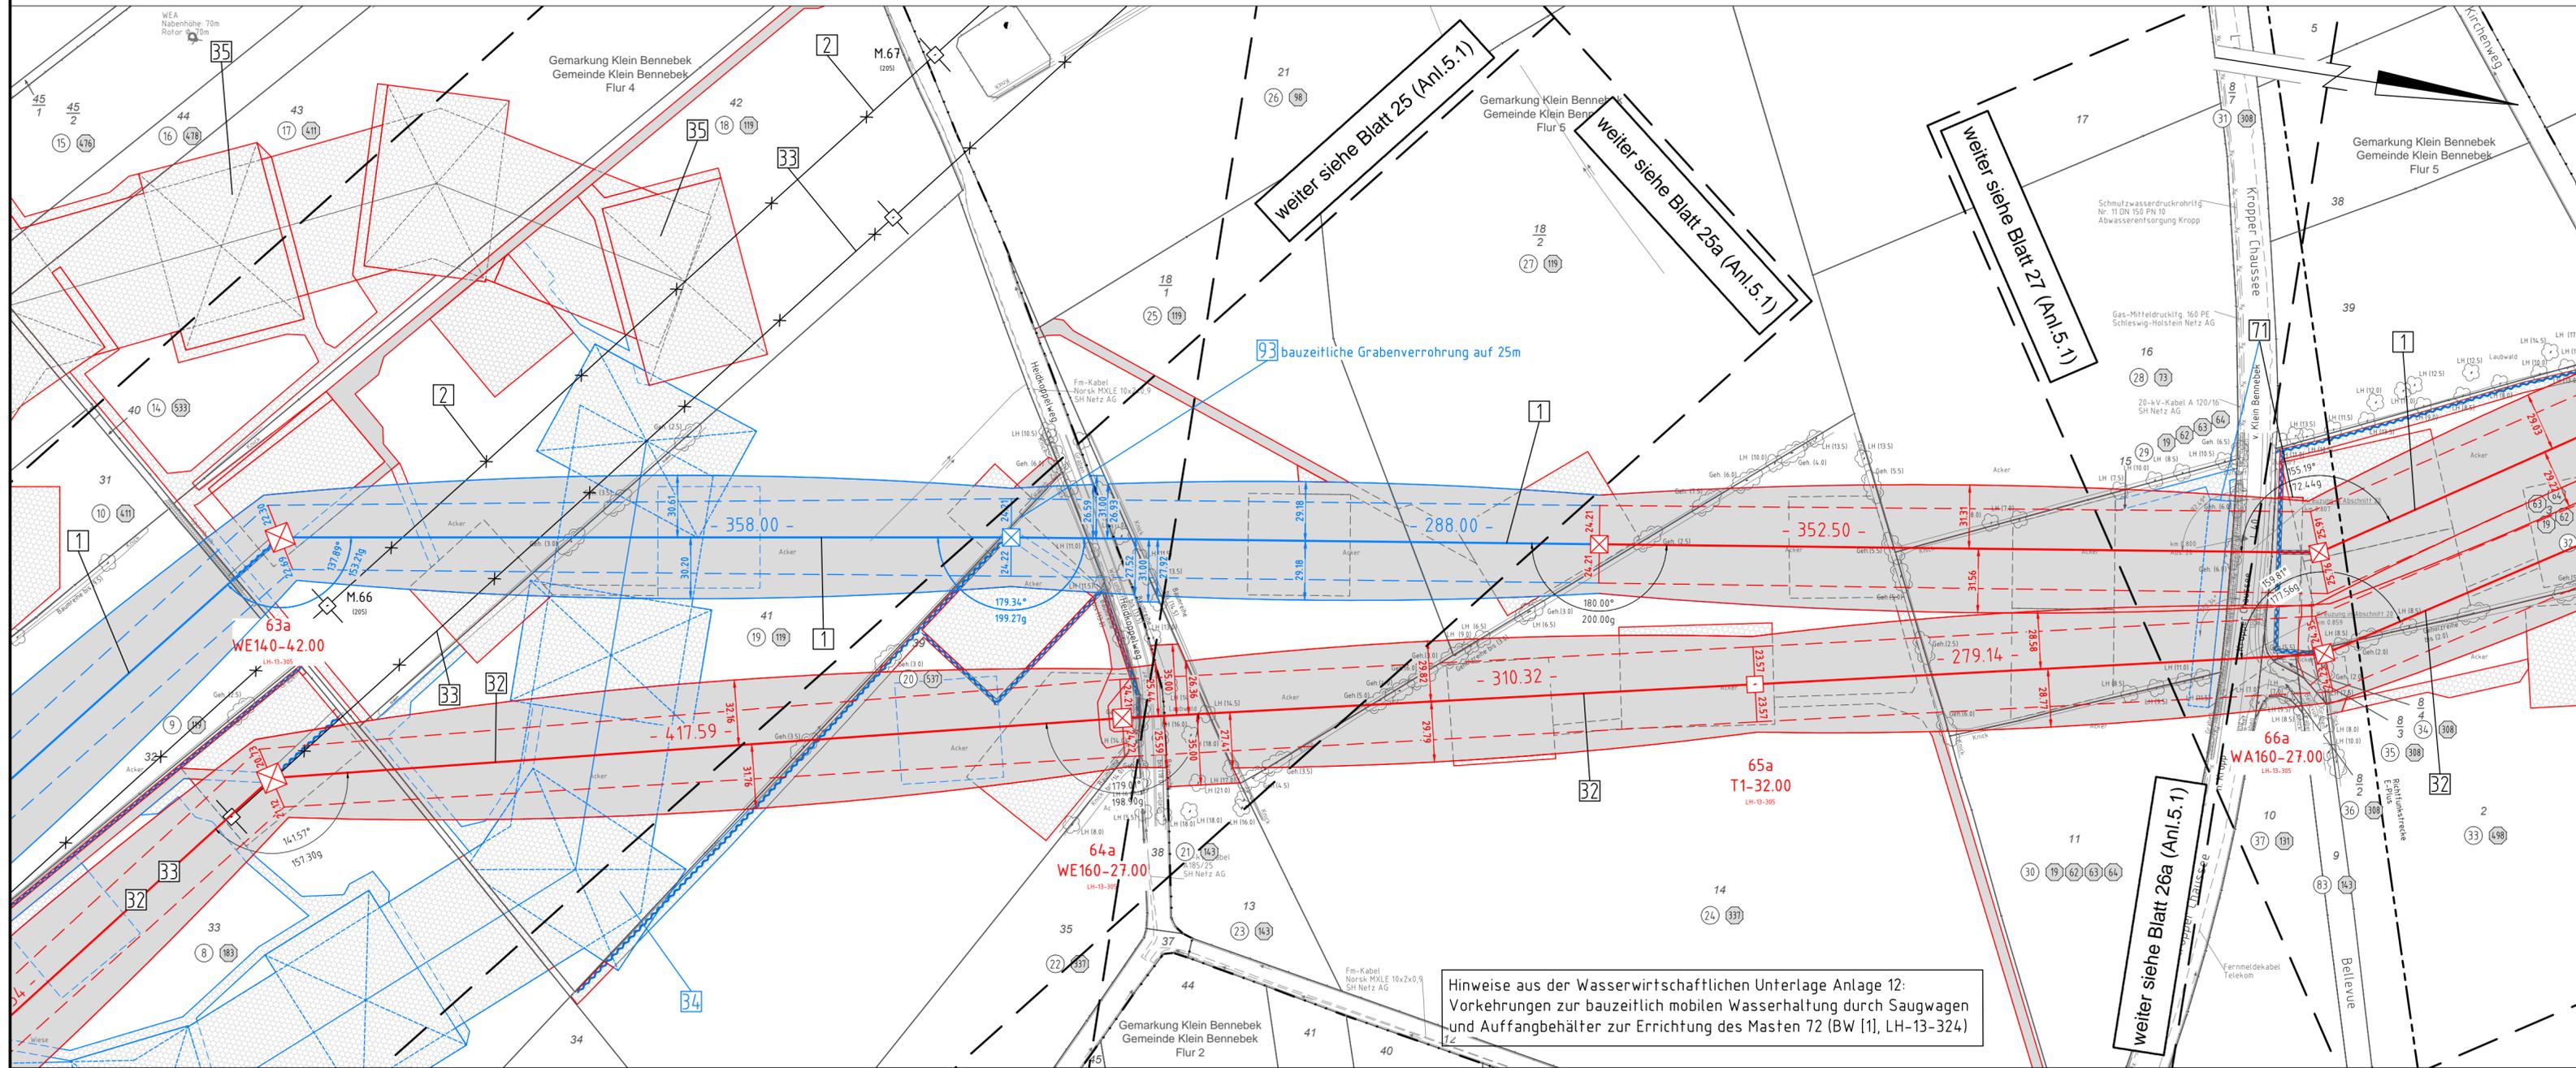

380-kV-Ltg. Audorf - Flensburg Nr. 324
Lage-/Bauwerksplan
Grunderwerbsplan
Mast Nr. 70 - Mast Nr. 73
Deckblatt

- 1 Errichtung der 380-kV-Leitung Audorf-Flensburg/Handewitt, LH-13-324
- 2 Rückbau der 220-kV-Leitung Audorf-Flensburg, LH-13-205
- 32 Neubau der 380-kV-Leitung Audorf-Jardelund, LH-13-305
- 33 Rückbau der 380-kV-Leitung Audorf-Jardelund, LH-13-305
- 34 Provisorische Verlegung der 380-kV-Leitung Audorf-Jardelund, LH-13-305
- 35 Provisorische Verlegung der 220-kV-Leitung Audorf-Flensburg, LH-13-205

Legende:

1 Masttyp
2 Mastnummer
3 Flurstücksnummer
4 Abspannmast
5 Rückbau 220-kV-Leitung
6 Bauwerksnummer, siehe Anl. 8.1

7 Eigentümer-schlüsselnr.
8 Grundstücksordnungsnr.
99 Flurstücksnummer
10 Abspannmast
11 Rückbau 220-kV-Leitung
12 Bauwerksnummer, siehe Anl. 8.1

13 Kreis
14 Stadt/Gem.
15 Gemarkung
16 Flur
17 Flurstück
18 FFH-Gebiet
19 Grenze des Planfeststellungsverfahrens

20 dauerhafte Flächeninanspruchnahme
21 dauerhafte Flächeninanspruchnahme / Kompensationsmaßnahmen
22 bauzeitliche Flächeninanspruchnahme
23 Schlauchleitung/Wasserhaltung

24 Schutzbereich
25 Schutzbereichsbegrenzung
26 äußeres Seil
27 Trassenachse

28 Befahrung des Schutzbereiches

Hinweise aus der Wasserwirtschaftlichen Unterlage Anlage 12:
Vorkehrungen zur bauzeitlich mobilen Wasserhaltung durch Saugwagen
und Auffangbehälter zur Errichtung des Masten 72 (BW [1], LH-13-324)

Planfeststellungsunterlage			
Aufgestellt		07.07.2017	
Bayreuth,		TenneT TSO GmbH	
i.V. Dr. J. J. J.		i.A. Dr. B. B. B.	
EQOS Energie	Deutschland GmbH Wölfelstraße 29 D-38840 Biberach Leitungsplanung	Maßstab 1:2000	Einheit Meter
01	1. Planänderung	23.11.2015	poka
02	2. Planänderung	21.11.2016	poka
03	Umpl. M.071	03.07.2017	poka
	M.071 BW93 ergä.	03.07.2017	poka
	Umpl. Prov. (BW34)	03.07.2017	poka
	Schutzg. u. Zuw.	03.07.2017	poka
Zust.	Änderung	Datum	Name
			Urspr.: