


T:\02\_PROJEKTE\1121\_A20\_LBP\_A7\_B206\CAD\05\_LBP\_Flächnachweis\_ausgleich1-7.dwg-Blatt4 21.Aug.2015

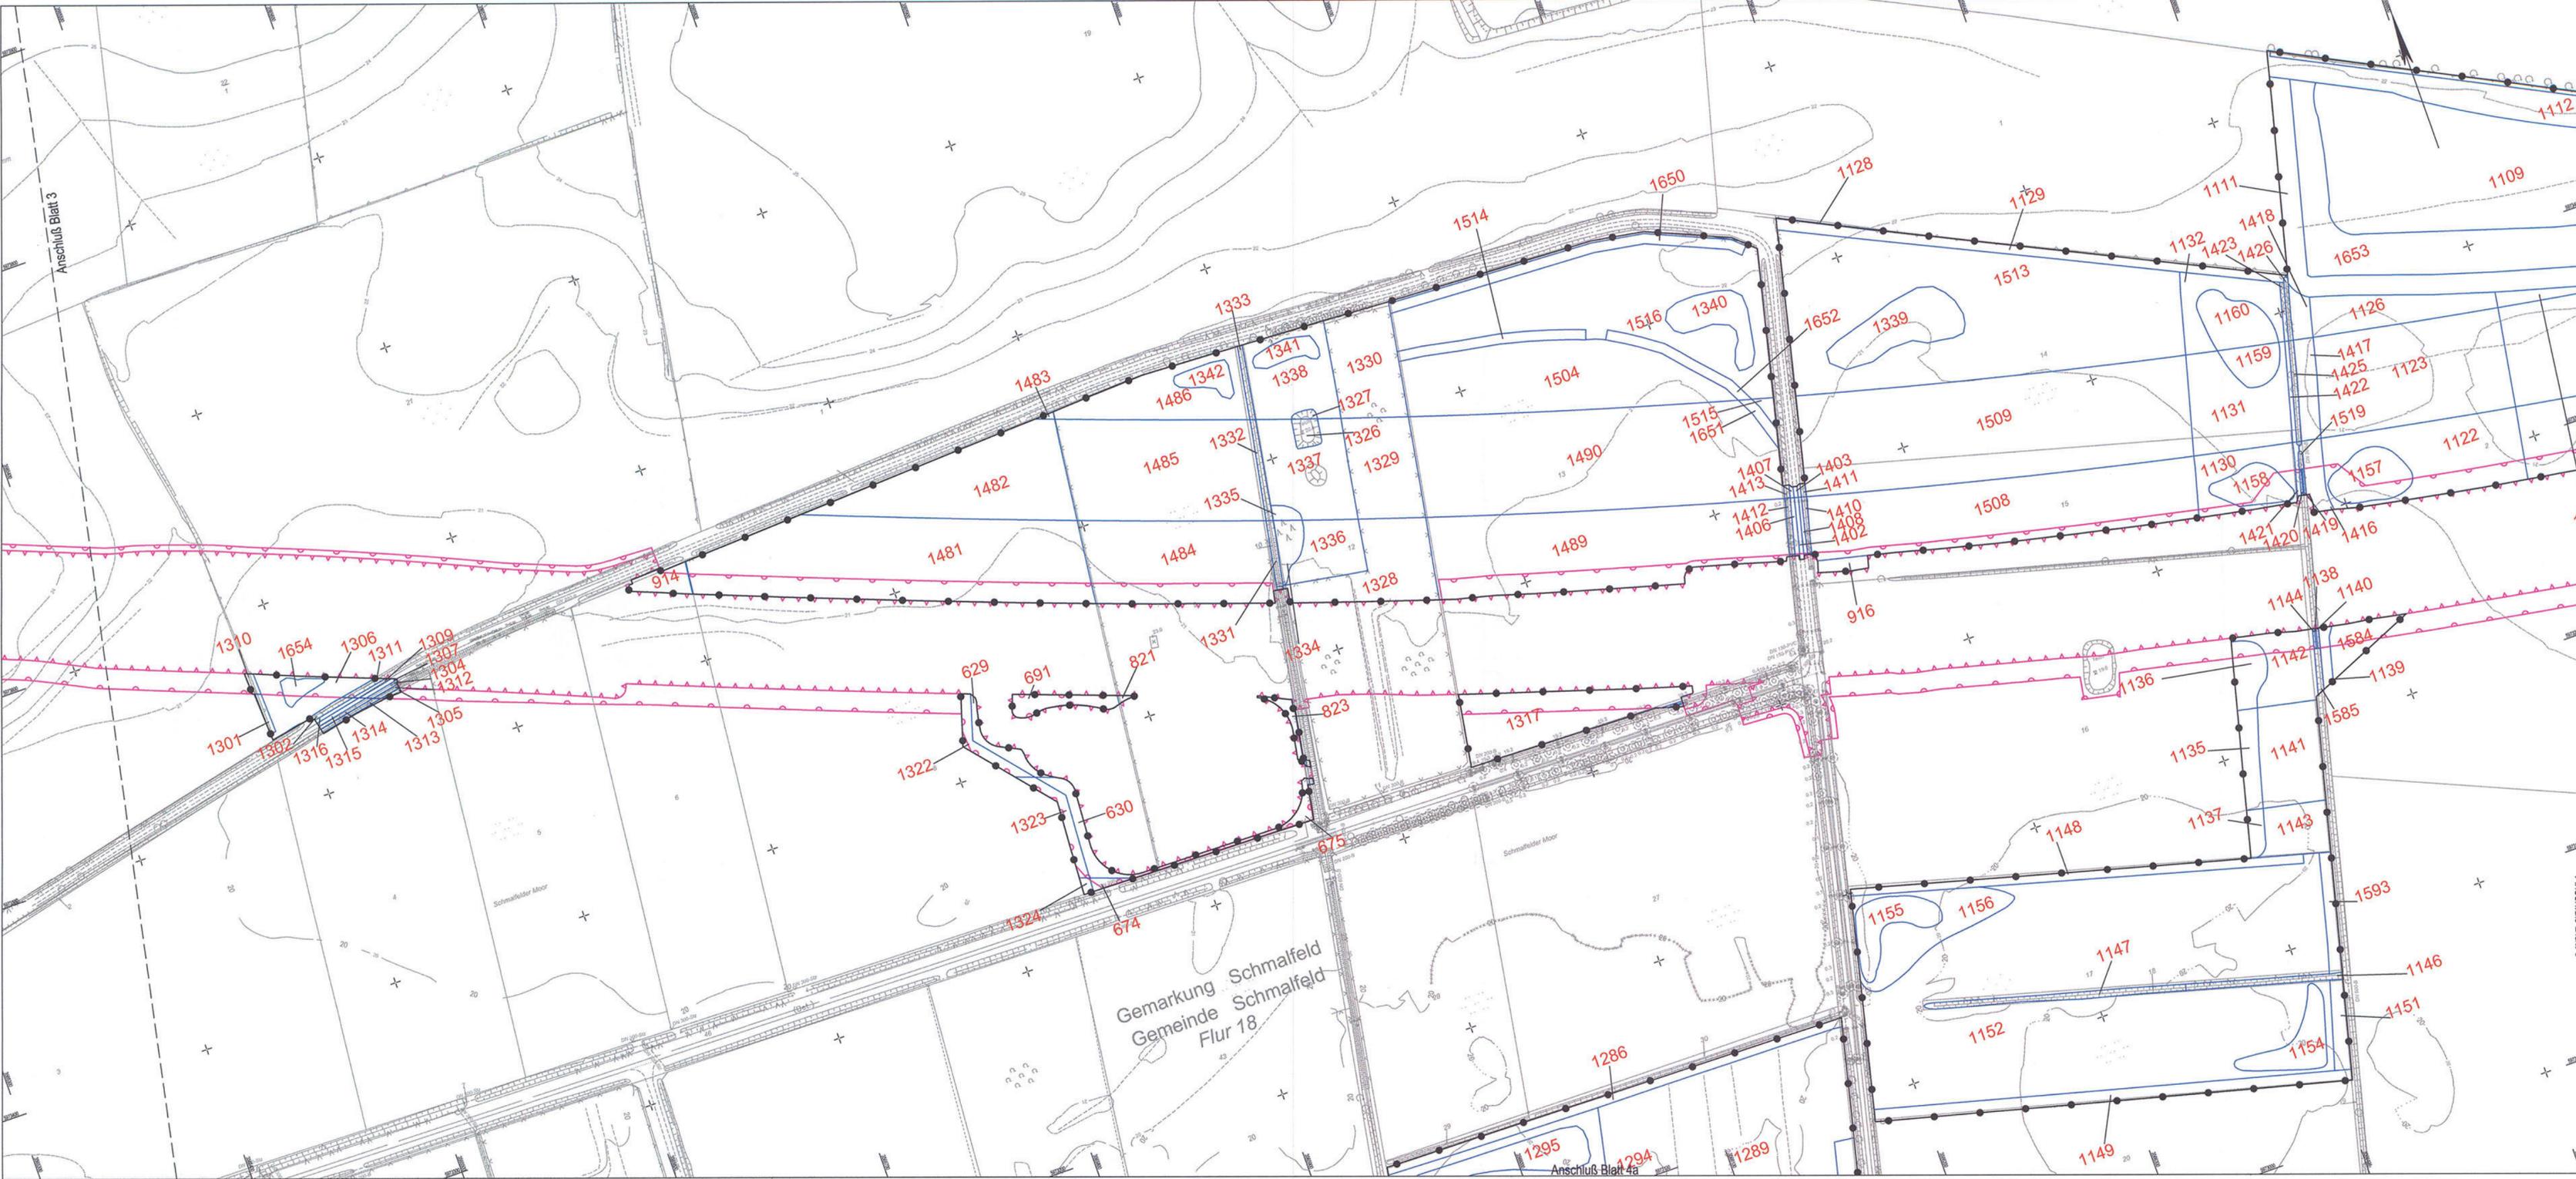

### Zeichenerklärung

- 5 Bilanzierungsfläche mit Flächen-ID
- X Eingriffszone des Vorhabens
- O baubedingte Beeinträchtigung
- Abgrenzung der Kompensationsfläche

Grundplan hergestellt: 09/2006	terrestrische Nachmessung durch:
aphos Leipzig AG Prager Straße 17 04103 Leipzig	Mecklenburgisches Ingenieurbüro für Verkehrsplanung Aufnahme: 28.04.2009 Feldvergleich: 07/2009 Kartenstand: 18.07.2009
Koordinatensystem: Gauß-Krüger	Koordinatensystem: Gauß-Krüger
Aufnahme: 28.04.2009 Feldvergleich: 07/2009 Kartenstand: 18.07.2009	Aufnahme: 02.08.2007 durch: Doehrn / Dellmann



TÄTIGKEITEN		TGP	
3	neue Bilanzierung	20.08.15	Paht
2	neue Bilanzierung	20.08.13	Paht
1	neue Bilanzierung	20.12.11	Paht
Nr.	Art der Änderung	Datum	Name

<b>MERKEL</b> MERKEL INGENIEUR CONSULT Lückebühl 1, 24103 Kiel, Telefon 043133010, Telefax 043137269	TGP: 1121	Datum	Name
	bearbeitet	06/2009	Stahlrohr/ Leichter
	gezeichnet	06/2009	Paht
	geprüft	06/2009	Gordesian

<b>Strassenbauverwaltung</b> Land Schleswig - Holstein		Blatt Nr.	4
Straße: BAB A 20    Betr.-km:		Datum	
Nächster Ort: Hartenholm		Zeichen	
<b>Neubau der BAB A 20 Nord-West-Umfahrung Hamburg</b> Teil A A 7 bis B206 westlich Wittenborn Bau-km: 16+100.000 bis 34+750.531		bearbeitet	
		gezeichnet	
		geprüft	06/2009
			Hildebrandt
		<b>Flächennachweis Kompensation</b> Bau-km 19+600 - 19+850 Maßstab 1 : 2.000	

Aufgestellt: Landesbetrieb Straßenbau und Verkehr Schleswig - Holstein Niederlassung Lübeck Projektgruppe A20	Lückeb., den 29.06.2009
Blatt: 4 <b>Deckblatt</b>	