


# Straßenquerschnitt B 5

Bau-km 0+940 - 2+774    Bau-km 3+745 - 3+917  
 Bau-km 3+003 - 3+654    Bau-km 5+488 - Bauende

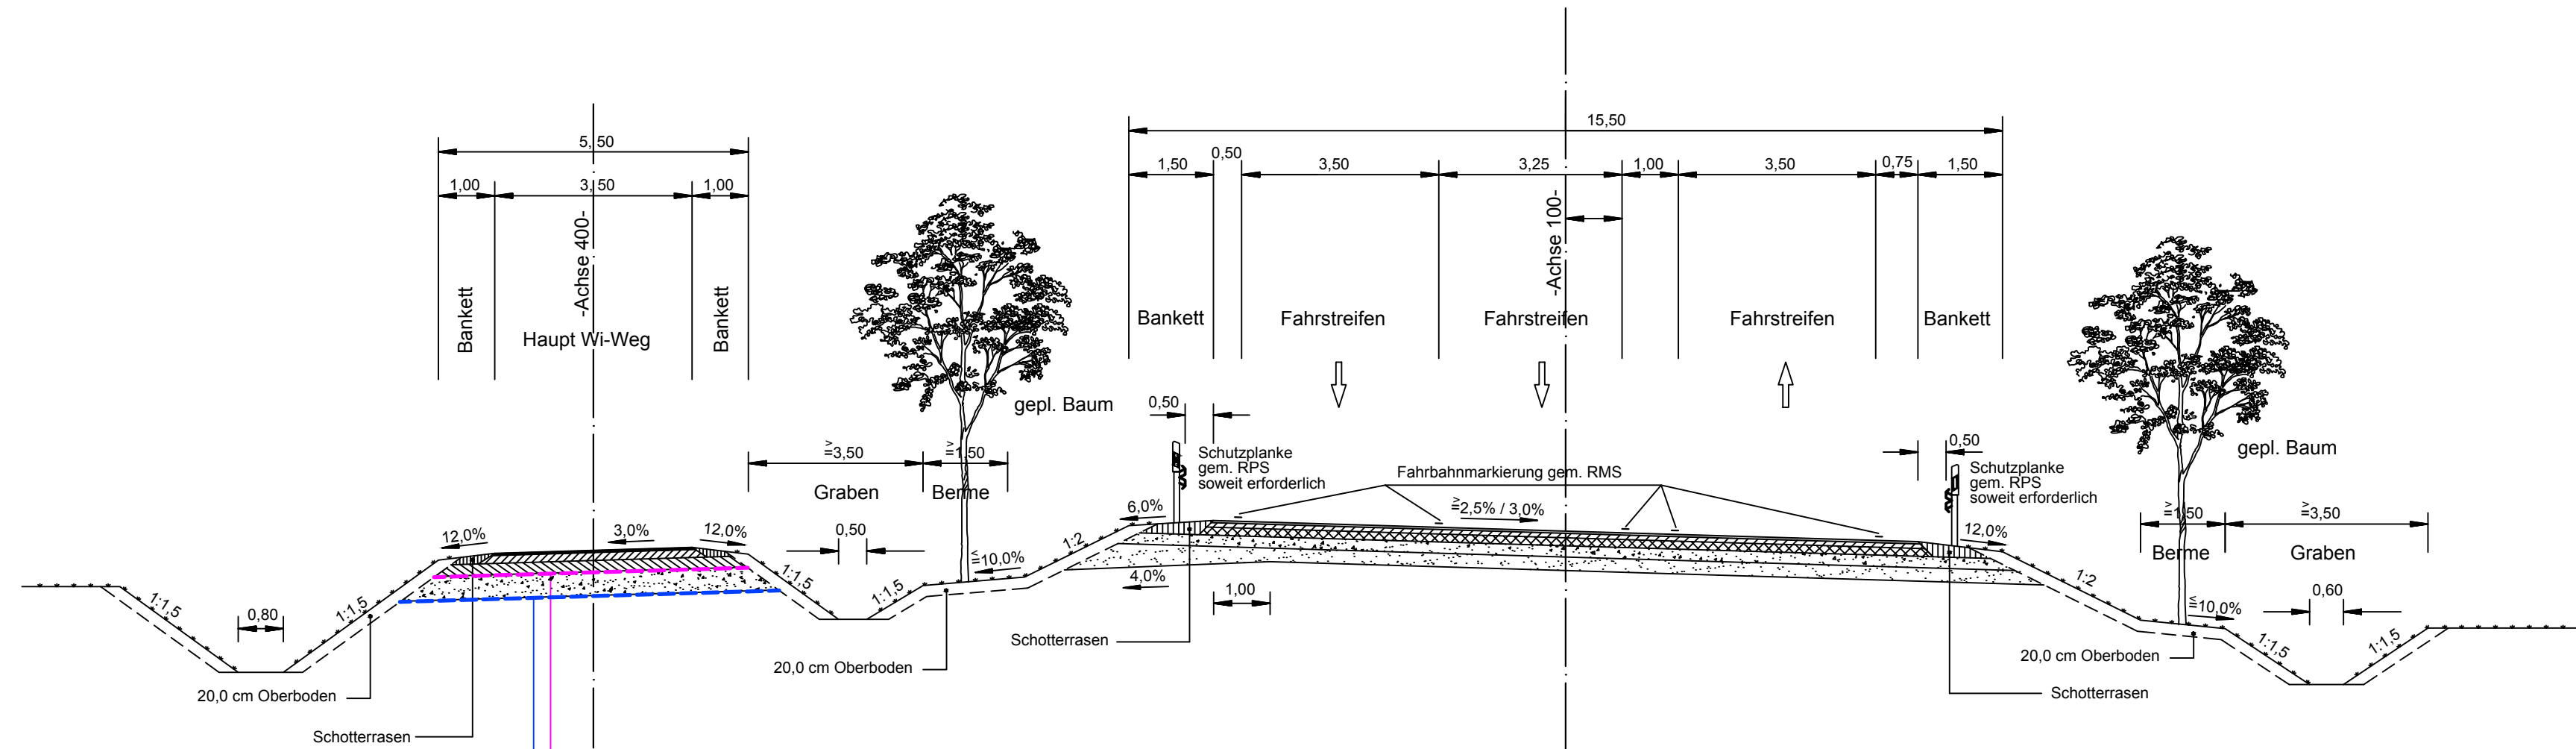

**Deckenaufbau Wi-Weg** gem RStO 01 und Ausbauempfehlung vom 21.03.11

-- mit bauzeitiger Nutzung --  
 Gesamtstärke = 80,0 cm  
 Korrekturwert: D<sub>StrO</sub> = -2 dBA

Geogitter mit Zugfestigkeit bei 5% Dehnung von 24 kN/m, biaxial

Geogitter mit Trennvlies zur Filterstabilität mit Zugfestigkeiten bei 5% Dehnung von 32 kN/m, biaxial

**Deckenaufbau Fahrbahn** gem RStO 01 Baukl. II

Gesamtstärke = 70,0 cm  
 Korrekturwert: D<sub>StrO</sub> = -2 dBA

2	Breitenangabe Haupt-Wirtschaftsweg bereinigt	April 2016	eds-planung
1	Wirtschaftsweg Achse 420 und Achse 430 entfernt	Jan. 2016	eds-planung
Nr.	Art der Änderung	Datum	Name

**eds-planung**  
 beratende ingenieure GmbH

Ravensburg 7    Tel.: 04346-7718    www.eds-planung.de  
 24214 Gettorf    Fax.: 04346-9001    info@eds-planung.de

Gettorf, den 22.04.2013  
 gez. Hansen

bearbeitet April 13 Schmidt  
 gezeichnet April 13 Bremer  
 geprüft April 13 Hansen

**1368**

**Landesbetrieb Straßenbau und Verkehr**  
 Schleswig - Holstein

Straße: B5 -490 von NK: 1619-004 nach NK: 1619-003 Station: 1,651  
 B5 -520 von NK: 1619-001 nach NK: 1620-002 Station: 0,409

Nächster Ort: Tönning    Bau-km: 0+000,000 - 5+730,000

Unterlage Nr.: 6  
 Blatt Nr.: 2  
 Reg. Nr.: B 5 - 130

Datum    Zeichen

**B 5**

**Dreistreifigkeit Tönning-Husum**

**1.BA Tönning-Rothenspieker**

Bau-km: 0+000,000 - 5+730,000

**DECKBLATT**

Aufgestellt:  
 Landesbetrieb Straßenbau und Verkehr SH  
 Niederlassung Flensburg  
 Flensburg, den 29.04.2016

**gez. Roos**  
 Regierungsbaudirektor

bearbeitet — —  
 gezeichnet — —  
 geprüft 16.08.13 Matthesen

**Straßenquerschnitt**  
 B 5 - Achse 100 -

Maßstab 1 : 100

**Planfeststellungsunterlage**

vom 29.08.2013

Anlage : 6

Blatt : 2

Grundplan hergestellt:	Geodätische Grundlagen: