


## Achsen 410, 415 Betonspurbahn

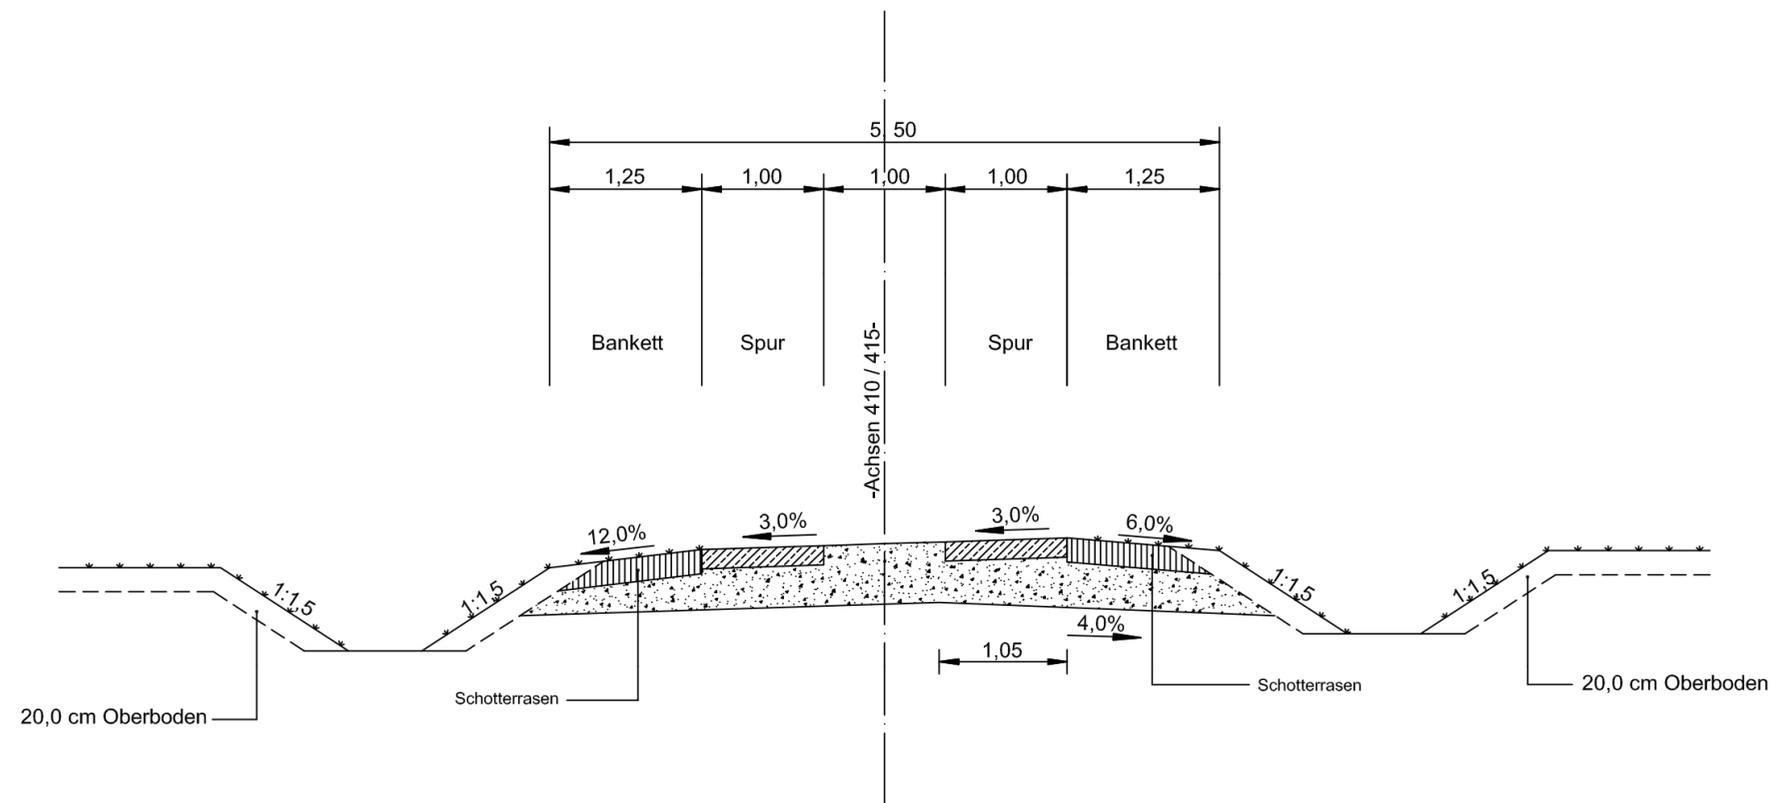

Deckenaufbau Betonspur gem RStO 01 und Ausbauempfehlung vom 21.03.11  
 -- ohne bauzeitige Nutzung --  
 Gesamtstärke = 50,0 cm

1	Wirtschaftsweg Achse 420 entfernt	Jan. 2016	eds-planung
Nr.	Art der Änderung	Datum	Name



**eds-planung**  
beratende Ingenieure GmbH

Ravensburg 7 Tel.: 04346-7718 www.eds-planung.de  
24214 Gettorf Fax.: 04346-9001 info@eds-planung.de

Gettorf, den 22.04.2013 gez. Hansen	<b>1368</b>
bearbeitet April 13	Schmidt
gezeichnet April 13	Bremer
geprüft April 13	Hansen

Landesbetrieb Straßenbau und Verkehr  
Schleswig - Holstein

Straße: B5 -490 von NK: 1619-004 nach NK: 1619-003 Station: 1,651  
 B5 -520 von NK: 1619-001 nach NK: 1620-002 Station: 0,409

Nächster Ort: Tönning Bau-km: 0+000,000 - 5+730,000

Unterlage Nr.: 6	
Blatt Nr.: 11	
Reg. Nr.: B 5 - 130	
Datum	Zeichen

bearbeitet	—	—
gezeichnet	—	—
geprüft	16.08.13	Matthiesen

**B 5**  
Dreistreifigkeit Tönning-Husum  
1.BA Tönning-Rothenspieker

Bau-km: 0+000,000 - 5+730,000

**Straßenquerschnitt**  
Achsen 410, 415  
-Betonspurbahn-  
Maßstab 1 : 50

### DECKBLATT

Aufgestellt:  
Landesbetrieb Straßenbau und Verkehr SH  
Niederlassung Flensburg  
Flensburg, den 29.04.2016

**gez. Roos**  
Regierungsbaudirektor

Planfeststellungsunterlage

vom 29.08.2013

Anlage : 6

Blatt : 11

Grundplan hergestellt:	Geodätische Grundlagen: