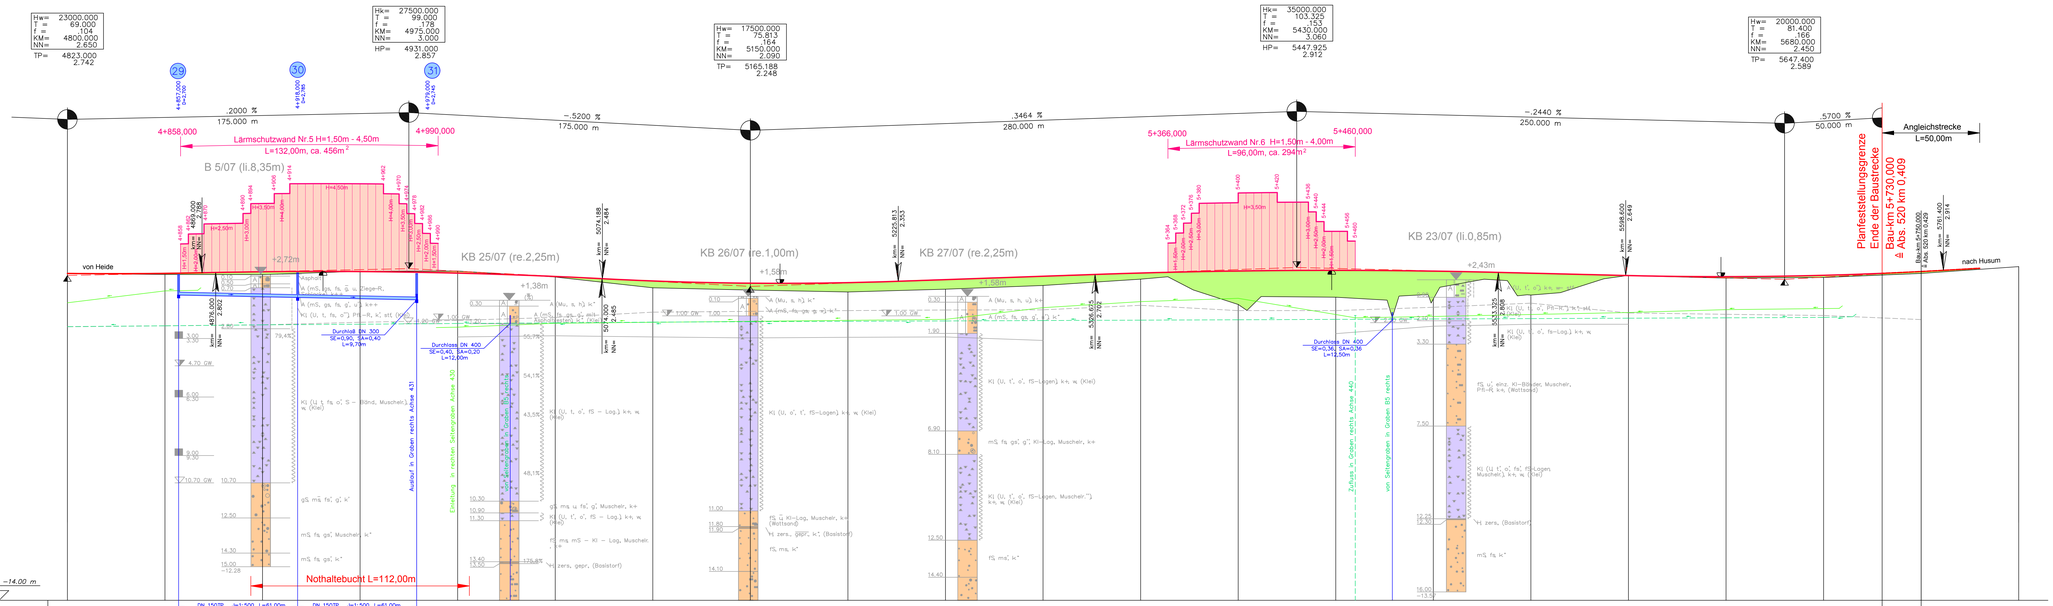

Zeichenerklärung

- Gradientenhochpunkt
- Gradiententiefpunkt
- Ausrundungsbeginn Kuppe/ Ausrundungsende Wanne
- Neigungsbrechpunkt mit Angabe von: Ausrundungshalbmesser, Tangentenlänge, Stichhöhe, Bau-km, Höhe Tangentenschnittpunkt (H = 26640.000, T = 69.974, f = 0.092, km = 0+055.000, NN = 2.850)
- Längsneigung und Abstand zum nächsten Neigungsbrechpunkt (+0.000 % / 75.000 m, +0.525 % / 150.000 m)
- = Gepl. Gradiente
- Schacht links / Schacht rechts
- = Gepl. Regenwasserkanal links
- = Gepl. Regenwasserkanal rechts
- = Gepl. Mulde bzw. Graben rechts
- = Gepl. Mulde bzw. Graben links
- Flächenauftrag
- Flächenabtrag
- 10 = Schachtnummer
- D = Deckelhöhe Schacht
- S = Sohlhöhe Schacht
- SD = Sohlhöhe Drainage
- SE = Sohlhöhe Einlauf
- SA = Sohlhöhe Auslauf

Bezeichnung der Bodengruppen nach DIN 18196
Abkürzungen der Bodenarten nach DIN 4023

AUFSCHLUSSBEZEICHNUNG

- KB Kleinbohrung
- DS Drucksondierung nach DIN 4094
- Grundwasser angebohrt
- Grundwasser nach Bohrende
- ungestörte Probe
- w Wasseranteil

BODENARTEN

Auffüllung		A	
Geschiebemergel		Mg	
Kies	kiesig	G	g
Klei		Kl	
Mudde	organisch	F	o
Mutterboden		Mu	
Sand	sandig	S	s
Schluff	schluffig	U	u
Steine	steinig	X	x
Ton	tonig	T	t
Torf	humos	H	h

NEBENANTEILE: ' schwach (< 15 %); - stark (ca. 30-40 %); * sehr schwach; ° sehr stark

KORNGRÖSSENBEREICH: f fein; m mittel; g grob

KALKGEHALT: k' kalkfrei; k+ kalkhaltig; k++ stark kalkhaltig; k* schwach kalkhaltig

KONSISTENZ: w weich; st ; ↓ steif

Achse 100

Nr.	Art der Änderung	Datum	Name
3	Nothaltebucht verlängert	Jan. 2016	eds-planung
2	Neuer Durchlass bei Bau-km 5+027	Jan. 2016	eds-planung
1	Beschriftung (Auslauf Graben) bei Bau-km 4+979 geändert	Jan. 2016	eds-planung

eds-planung
beratende Ingenieure GmbH
Ravensberg 7 Tel.: 04346-7718 www.eds-planung.de
24214 Gettorf Fax.: 04346-9001 info@eds-planung.de

Gettorf, den 22.04.2013	gez. Hansen	1368
bearbeitet	April 13	Schmidt
gezeichnet	April 13	Bremer
geprüft	April 13	Hansen

Landesbetrieb Straßenbau und Verkehr
Schleswig - Holstein

Unterlage Nr.: 8.1
Blatt Nr.: 6
Reg. Nr.: B 5 - 130

Straße: B5 -490 von NK: 1619-004 nach NK: 1619-003 Station: 1,651
B5 -520 von NK: 1619-001 nach NK: 1620-002 Station: 0.409

Nächster Ort: Tönning Bau-km: 0+000,000 - 5+730,000

	Datum	Zeichen
bearbeitet	—	—
gezeichnet	—	—
geprüft	16.08.13	Matthiesen

B 5
Dreistreifigkeit Tönning-Husum
1.BA Tönning-Rothenspieker

Bau-km: 4+800,000 - 5+730,000

Höhenplan

Maßstab 1 : 1000/100

DECKBLATT

Aufgestellt:
Landesbetrieb Straßenbau und Verkehr SH
Niederlassung Flensburg
Flensburg, den 29.04.2016

gez. Roos

Regierungsbaudirektor

Planfeststellungsunterlage
vom 29.08.2013
Anlage : 8.1
Blatt : 6

Grundplan hergestellt:		Geodätische Grundlagen:
eds-planung beratende Ingenieure GmbH Ravensberg 7 24214 Gettorf	Aufnahme: Dez. 2006 Feldvergleich: Kataster:	Gauß-Krüger-Koordinaten NN-Höhen