


Bau-km : ..4+950,000.....

Oberbodenabtrag	..... m ( d = ..... cm )
Oberbodenabtrag	.....21,60..... m ( d = ..20,0... cm )
Oberbodenauftrag	..... m ( d = ..... cm )
Oberbodenauftrag	.....10,25..... m ( d = ..20,0... cm )
Erdmassenabtrag	.....10,45..... qm
Erdmassenauftrag	.....7,80..... qm
Schotterrasen	.....0,90..... qm
Frostschutz	.....6,00..... qm
Aufbruch	..... qm
Planum	.....21,75..... m

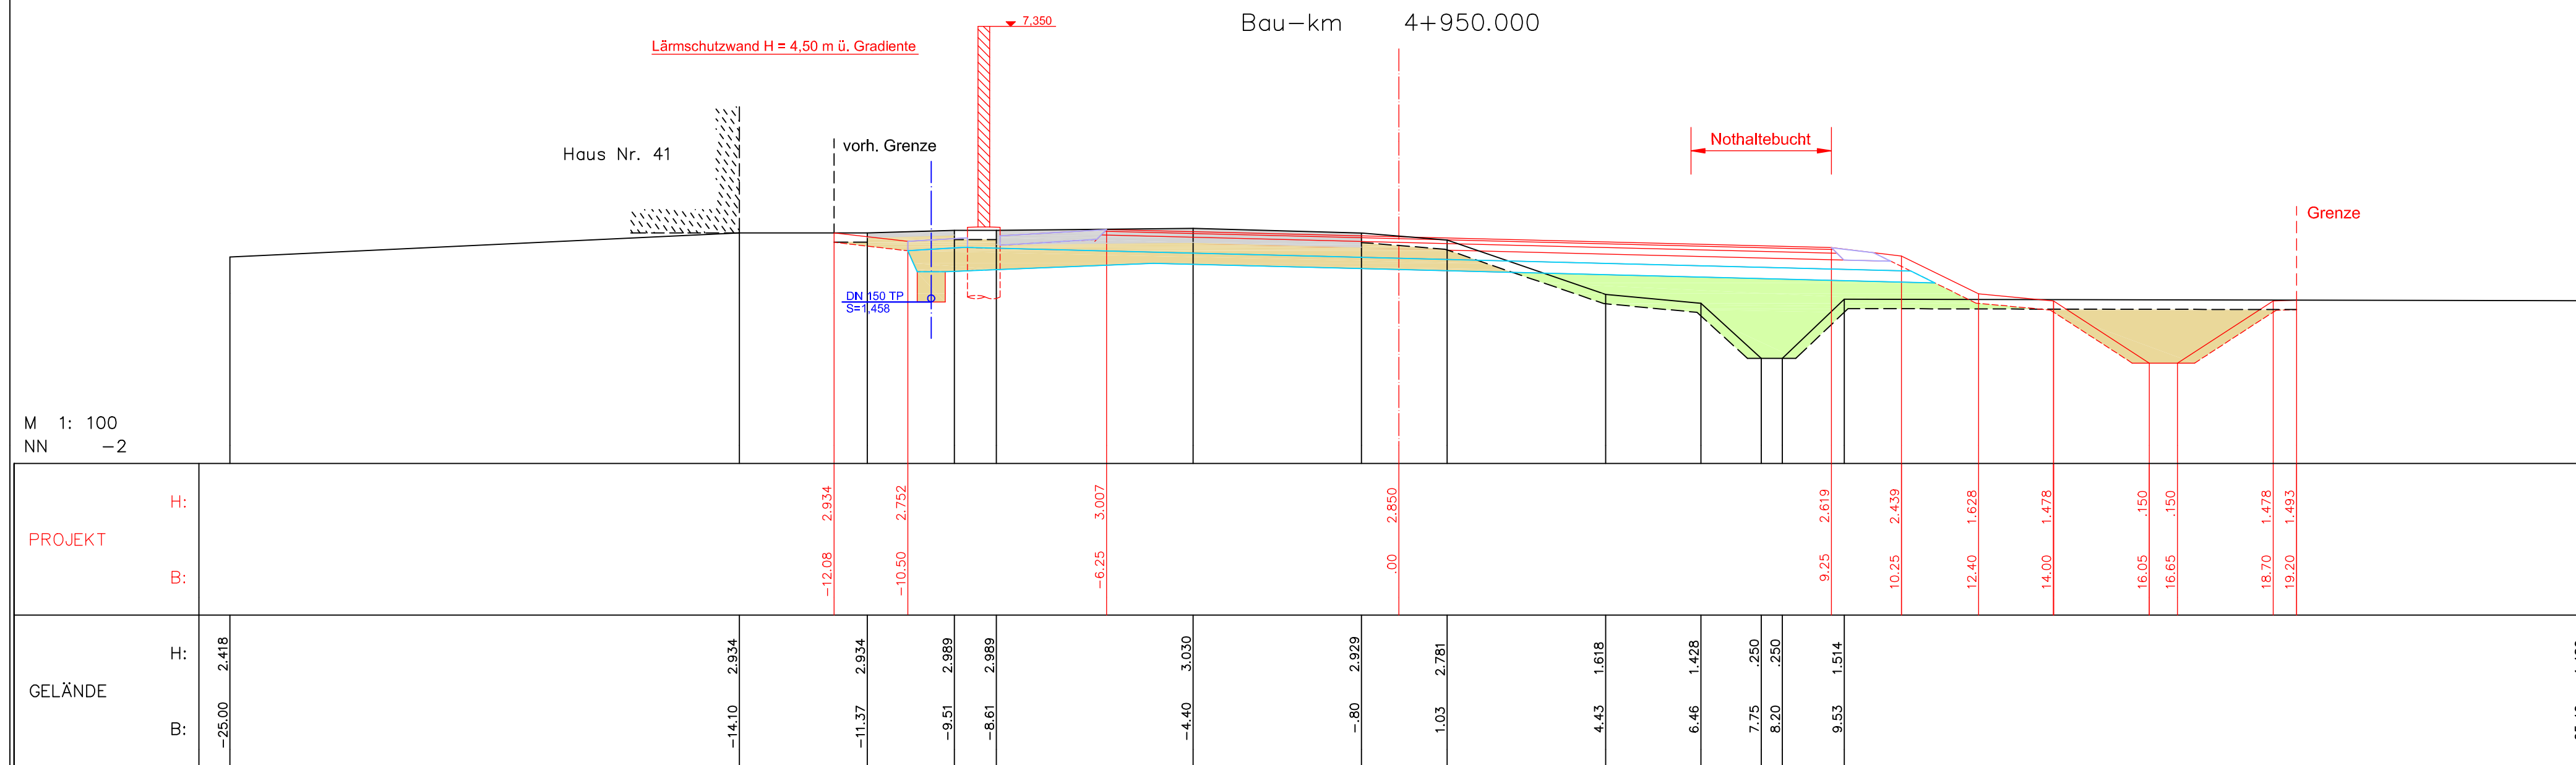

1	Nothaltebucht gem. RAL 2012	Jan. 2016	eds-planung
Nr.	Art der Änderung	Datum	Name

**eds-planung**  
beratende ingenieure GmbH

Ravensberg 7  
24214 Gettorf

Tel.: 04346-7718  
Fax.: 04346-9001

www.eds-planung.de  
info@eds-planung.de

Gettorf, den 22.04.2013  
gez. Hansen

1368

bearbeitet	April 13	Schmidt
gezeichnet	April 13	Bremer
geprüft	April 13	Hansen

**Landesbetrieb Straßenbau und Verkehr  
Schleswig - Holstein**

Straße: B5 -490 von NK: 1619-004 nach NK: 1619-003 Station: 1,651  
B5 -520 von NK: 1619-001 nach NK: 1620-002 Station: 0,409

Nächster Ort: Tönning Bau-km: 0+000,000 - 5+730,000

Unterlage Nr.: 9  
Blatt Nr.: 19  
Reg. Nr.: B 5 - 130

Datum	Zeichen
—	—
16.08.13	Matthiesen

**B 5**  
Dreistreifigkeit Tönning-Husum  
1.BA Tönning-Rothenspieker

Bau-km: 4+950,000

Maßstab 1 : 100/100

bearbeitet —  
gezeichnet —  
geprüft 16.08.13 Matthiesen

Querprofile  
Achse 100

**DECKBLATT**

Aufgestellt:  
Landesbetrieb Straßenbau und Verkehr SH  
Niederlassung Flensburg  
Flensburg, den 29.04.2016

gez. Roos  
Regierungsbaudirektor

Planfeststellungsunterlage  
vom 29.08.2013  
Anlage : 9  
Blatt : 19

eds-planung beratende ingenieure GmbH Ravensberg 7 24214 Gettorf gez.: Burmeister	Aufnahme: Dez. 2006 Feldvergleich: Kataster:	Geodätische Grundlagen: Gauß-Krüger-Koordinaten NN-Höhen
---	--	--