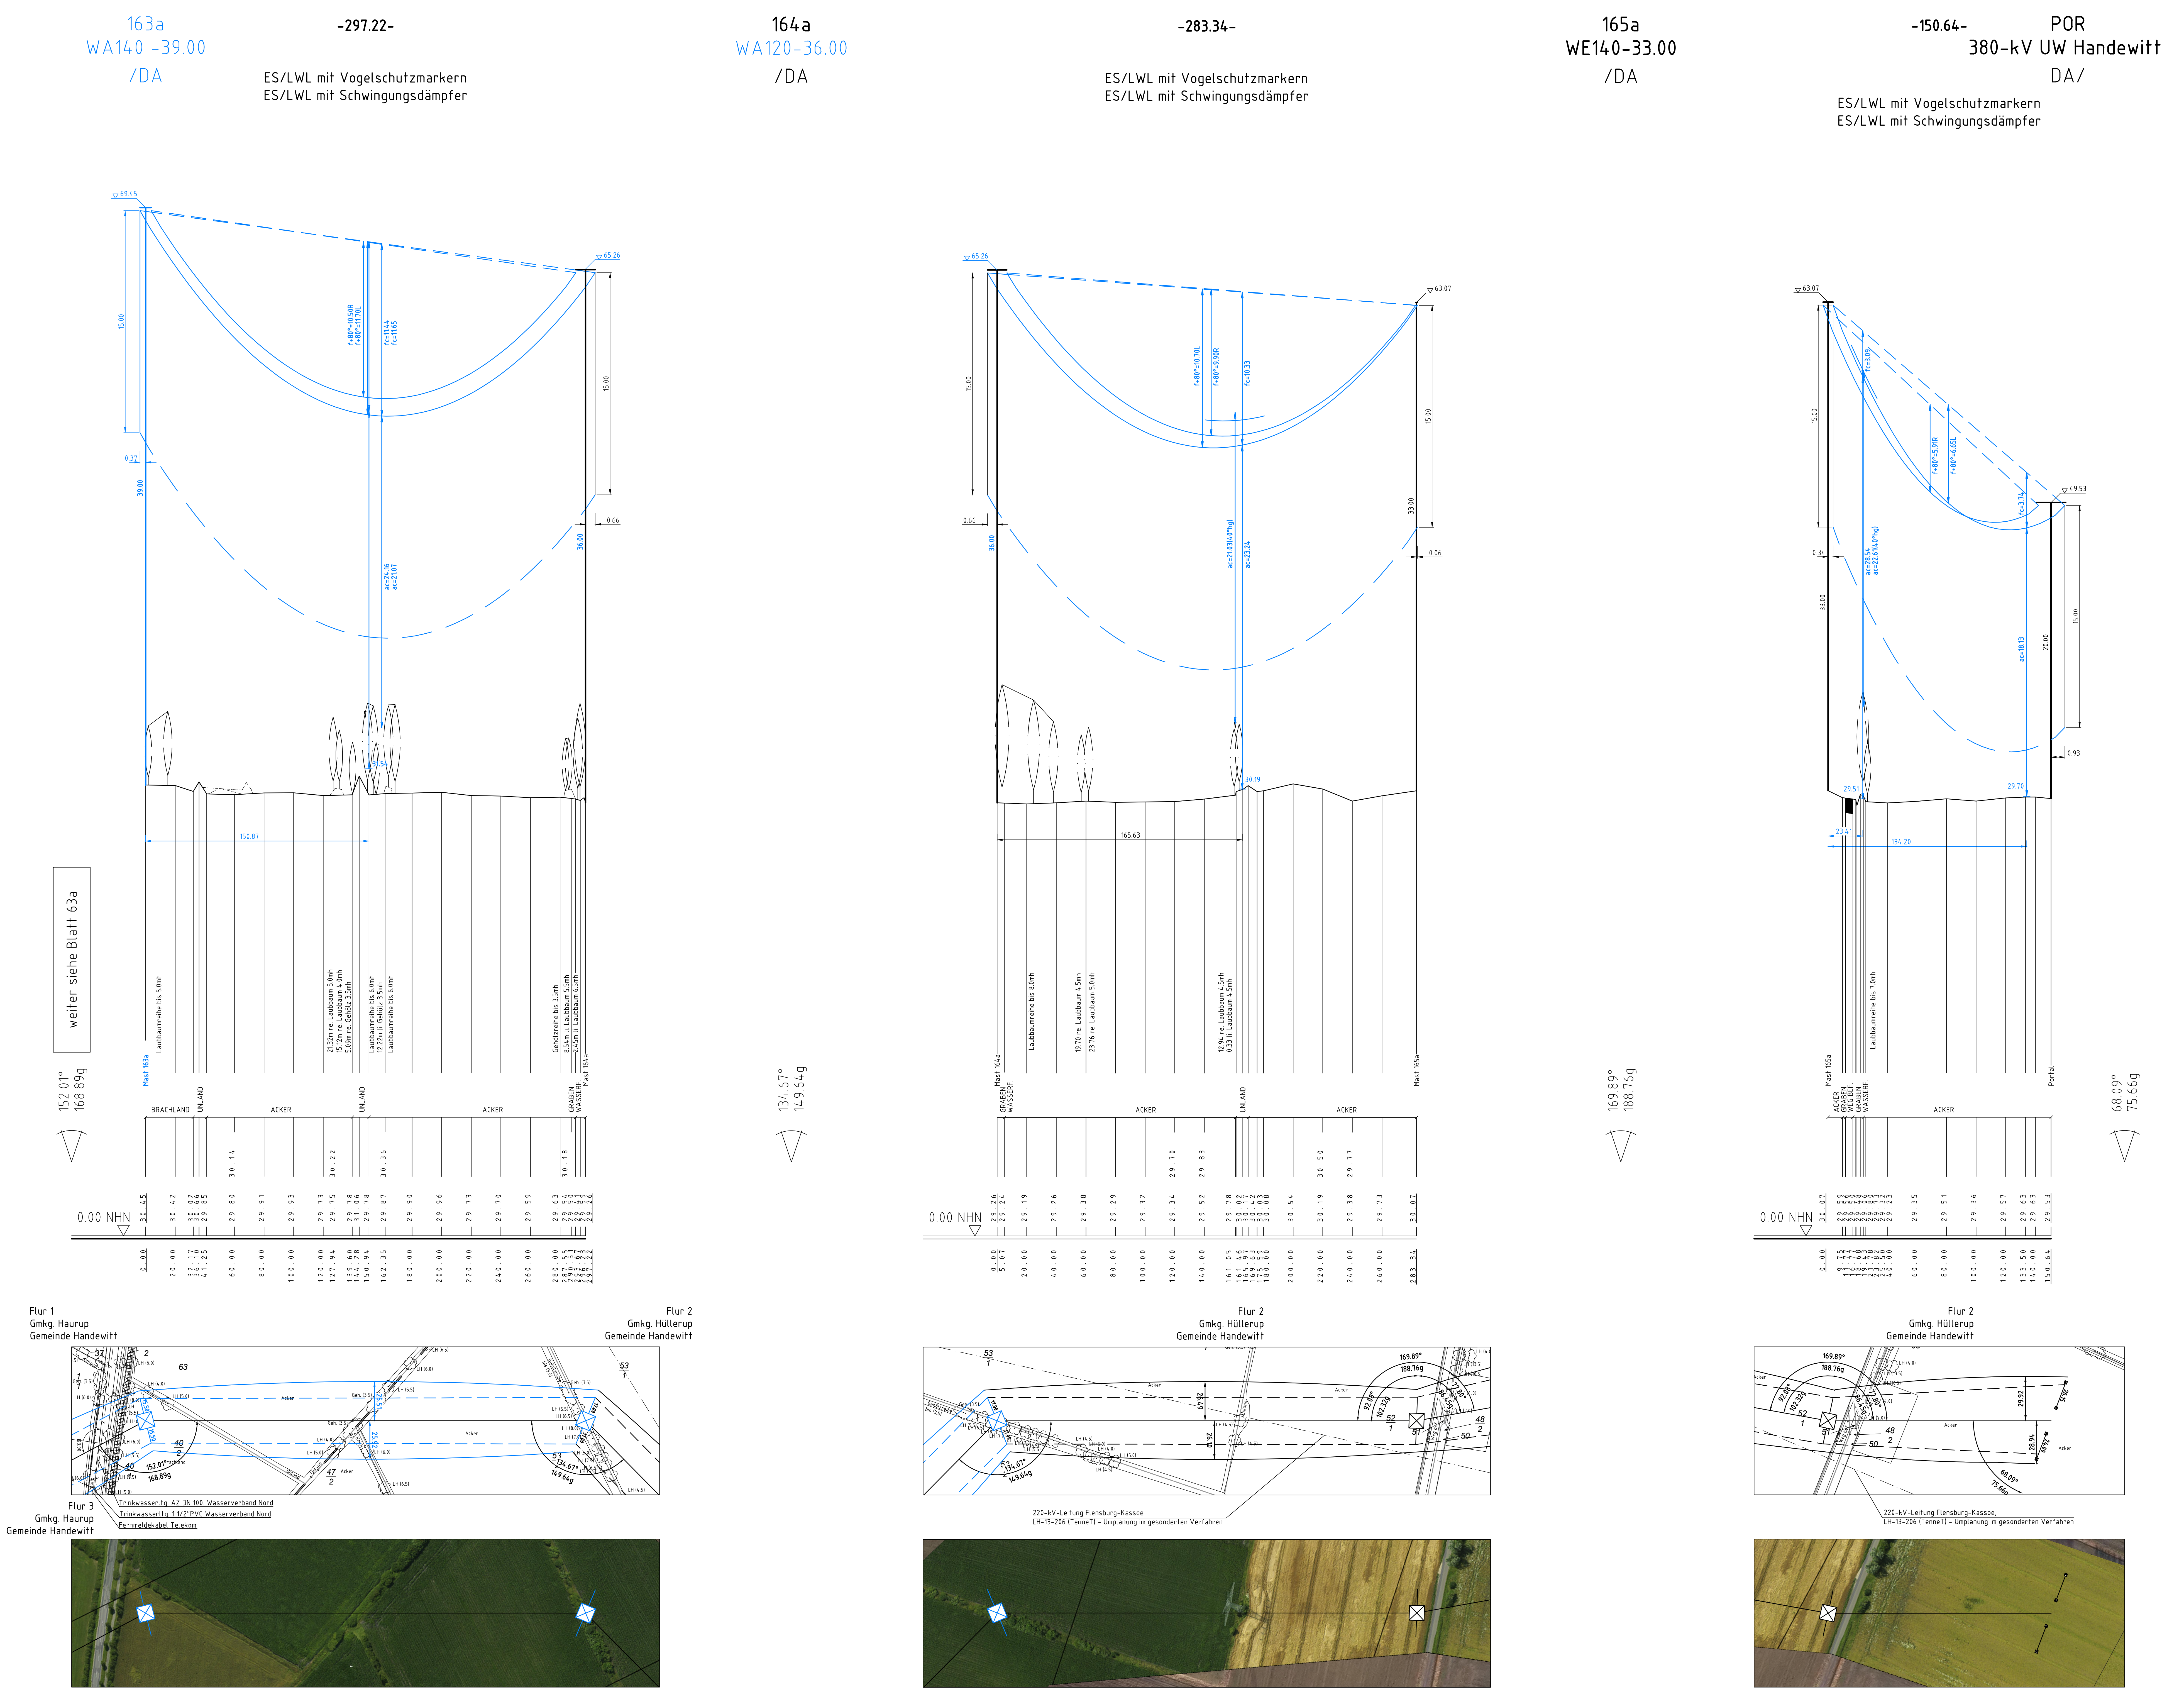

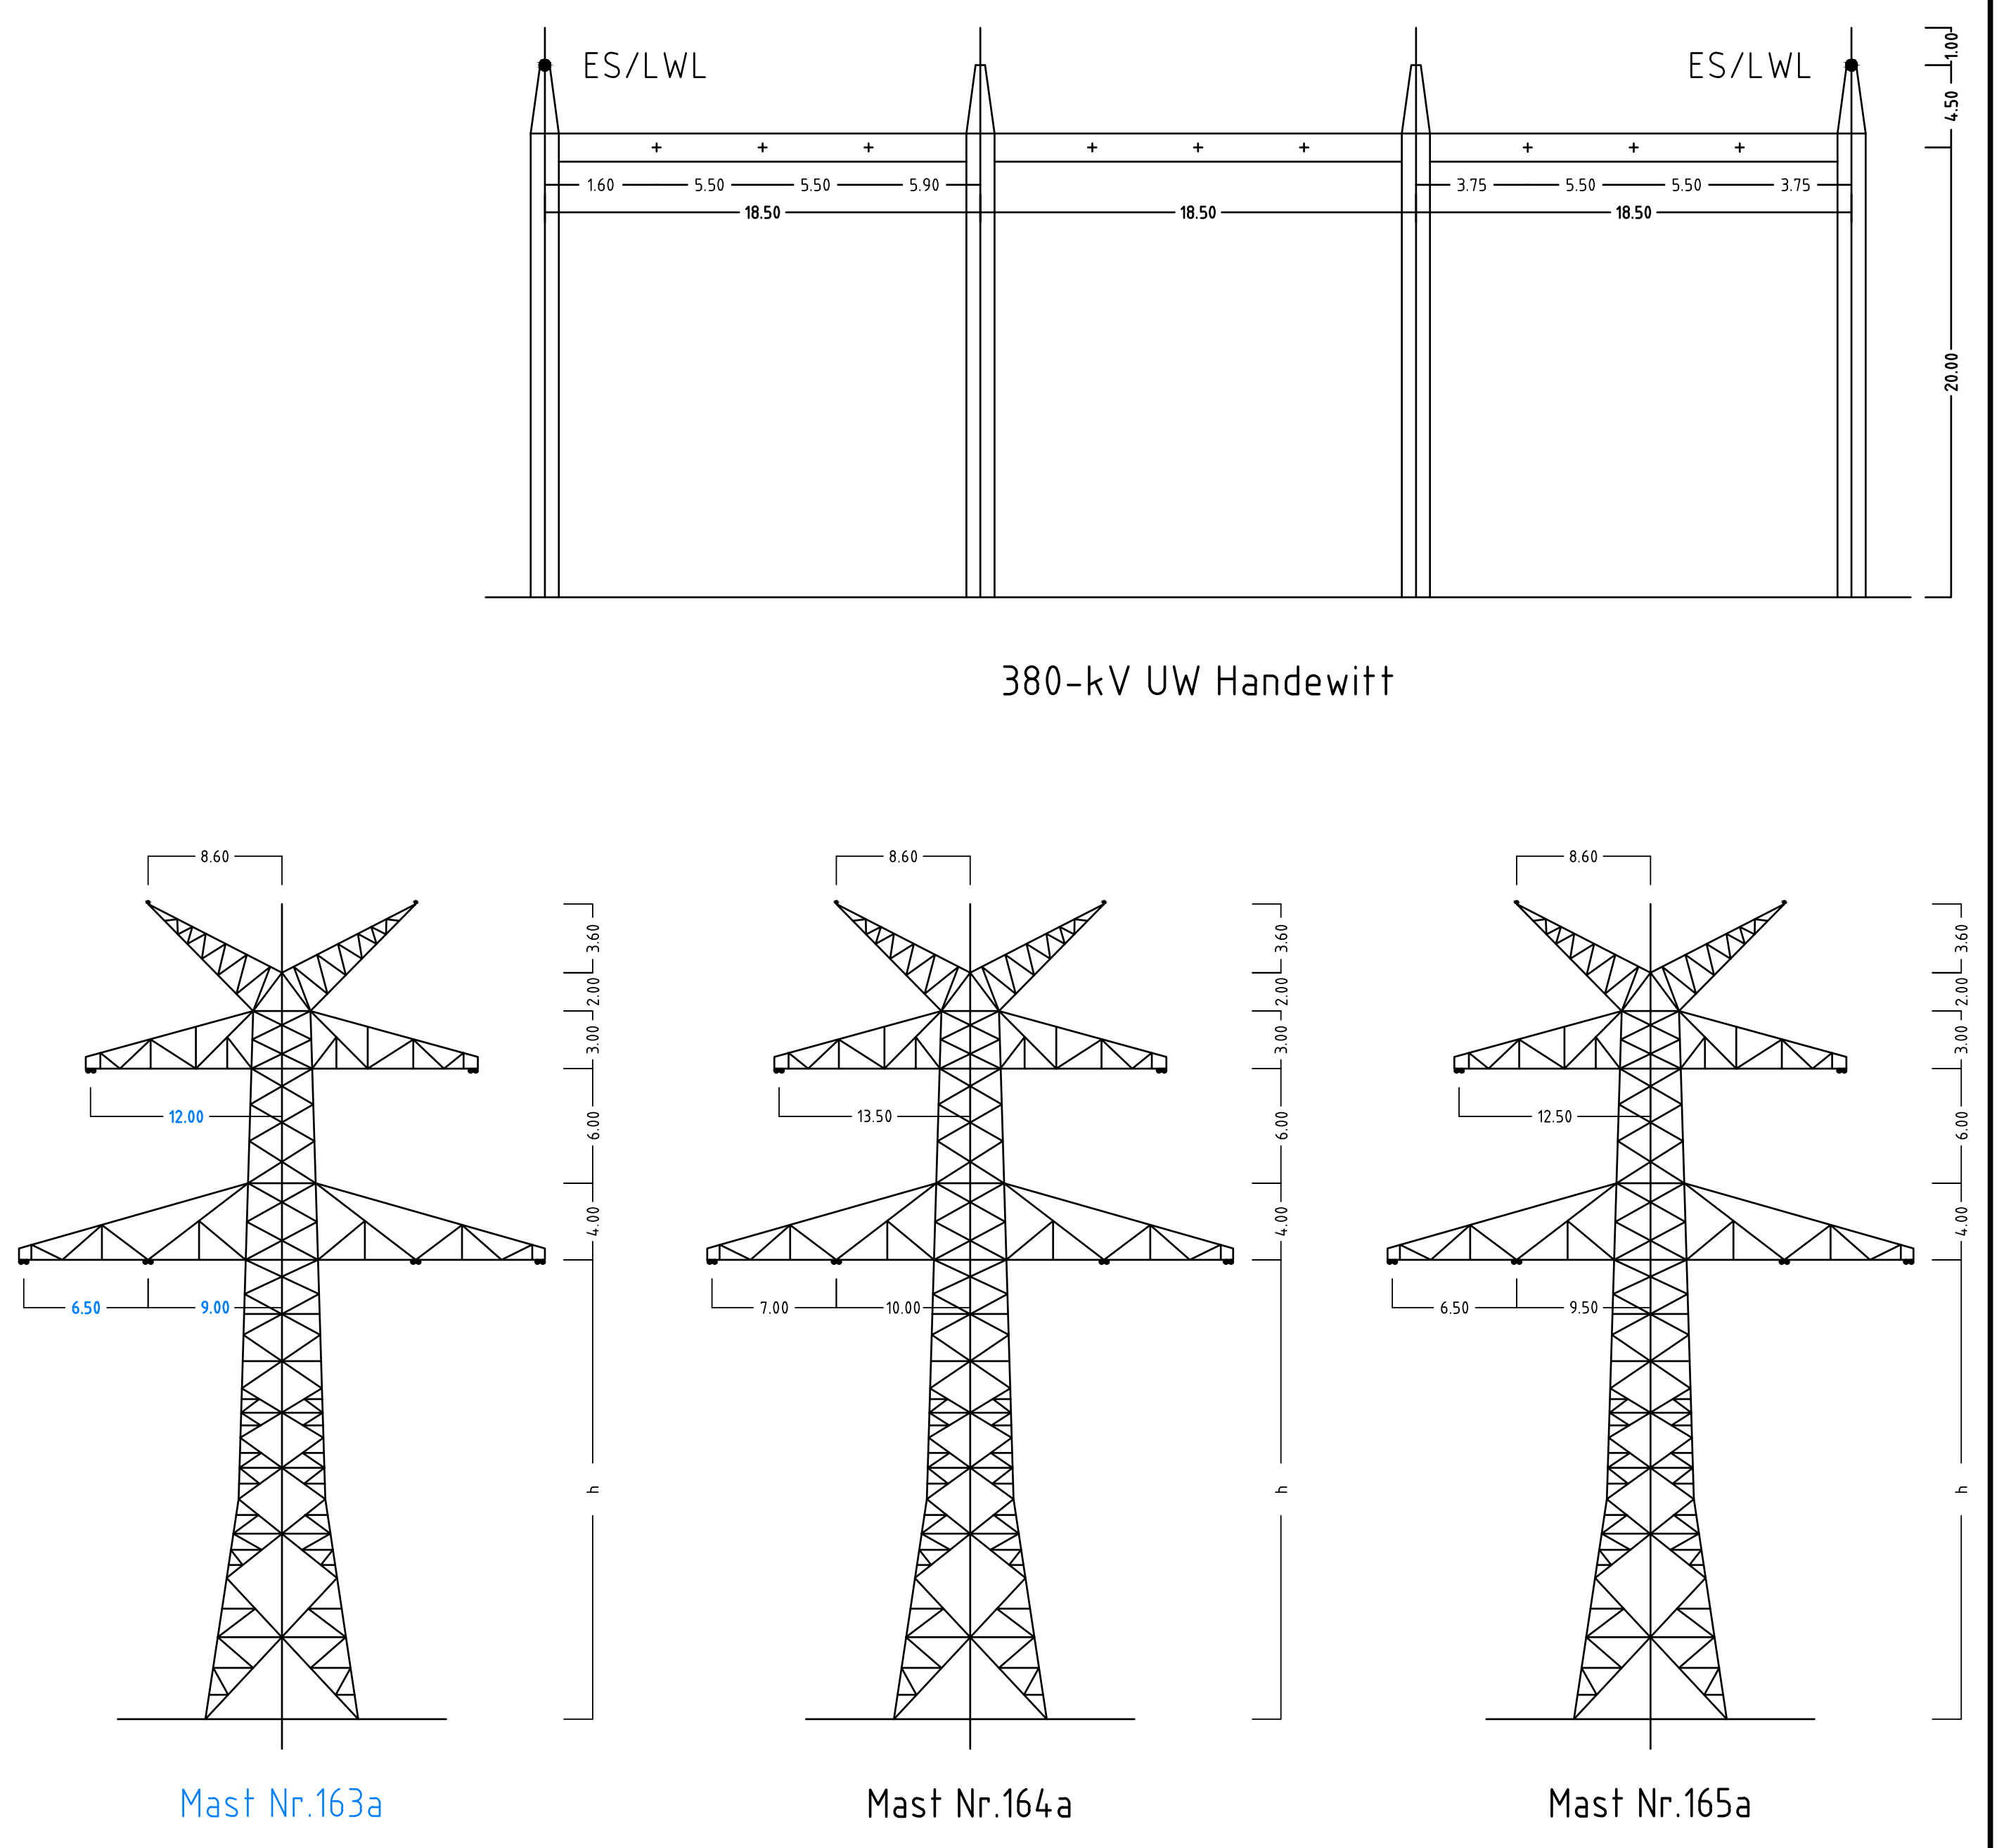

Anlage 6.1
Blatt 64a/65

## 380-kV-Ltg. Audorf - Flensburg Nr. 324

# Längenprofil

## DECKBLATT

Neuplanung

Mast Nr.163a - POR Handewitt (380-kV-Ltg. Nr.305)

| | | | |
|---|---|---|---|
| Maßstab | der Längen | 1 : | 2000 |
| | der Höhen | 1 : | 200 |

DIN VDE-Bestimmung : DIN EN 50341-3-4: 01/2011 (Eiszone 2, Windzone 3)

Masttyp : D-2-D-2015.3 2ES

Beseilung 2x3x4 565-AL1/72-ST1A, MZS=46,0N/mm² (Mast 163a - 165a)

Leiterseil : 2x3x4 565-AL1/72-ST1A, MZS=20,0N/mm² (Mast 165a - POR)

Erdseil :

Luftkabel/
sonstige Belegung : 2x LWL äquivalent zu 264-AL1/34-ST1A, dhgl. zu LS

Kettenlänge : 380-kV: DA = 6.50m (3000N)

Seitliche Überhöhung : 21.5 m rechts – · — · — · – oder links — — — — — aufgenommen

## Planfeststellungsunterlage

Aufgestellt
Bayreuth,
TenneT TSO GmbH

07.07.2017

i.V. D. Jonass
i.A. Dr.

eqos Energie
Deutschland GmbH
Wolfentalstraße 29
D-88400 Biberach
Leitungsplanung

| Zust. | Änderung | Datum | Name |
|---|---|---|---|
| 01 | 1. Planänderung | 23.11.2015 | geka |
| 02 | 2. Planänderung | 21.11.2016 | geka |
| 03 | Umpl. M163a, M164a | 03.07.2017 | geka |
| | Zugspannung ang. | 03.07.2017 | geka |

| | Datum | Name |
|---|---|---|
| Maßstab | 1 : 2000 | Einheit: Meter |
| Bearb. | 03.07.2017 | geka |
| Gepr. | 05.07.2017 | poka |
| Norm | DIN EN 50341-3-4: 01/2011 | |
| Fachbereich TL | | |

Urspr.: