


T:\02\_PROJEKTE\155\_B\_5\_Tönning-Rothenspieker\_LBPCAD\05\_LBPT\2\_4\_Flächenachweis\_Bilanzierung.dwg-Blatt5 02.Mai.2016

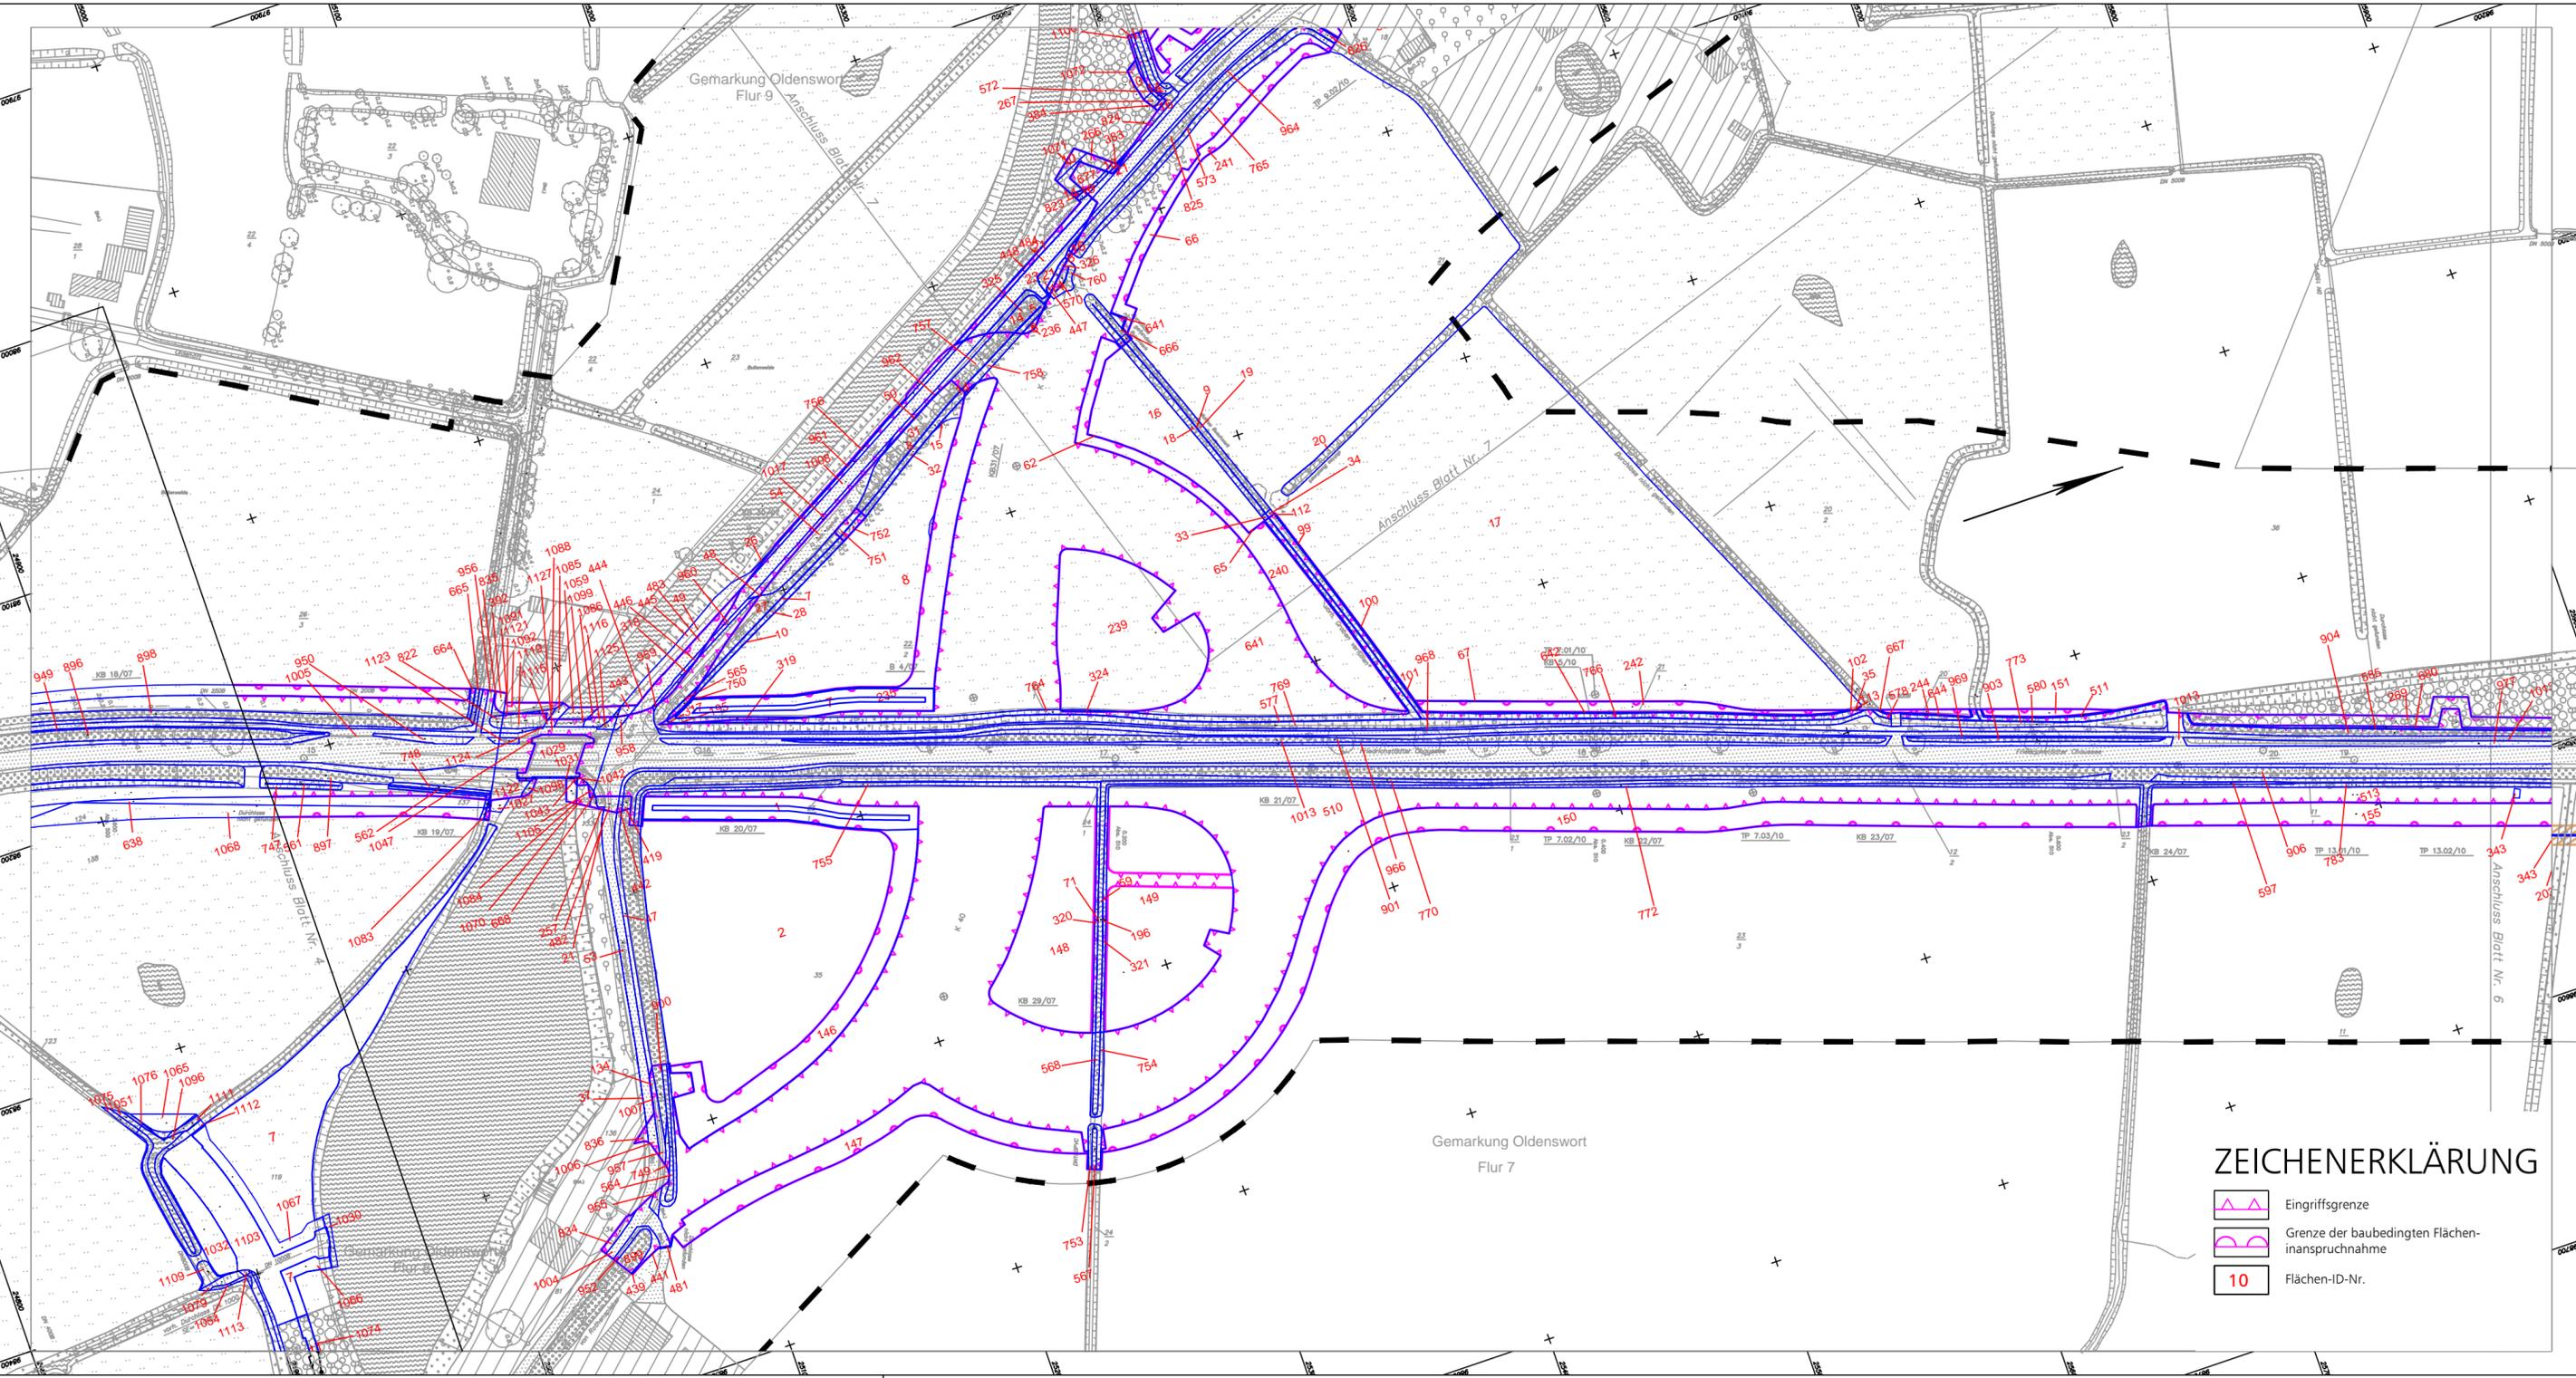

**ZEICHENERKLÄRUNG**

	Eingriffsgrenze
	Grenze der baubedingten Flächenanspruchnahme
	Flächen-ID-Nr.

1	Anpassung Bilanzierung	Apr. 16	Pieper-Simon
Nr.	Art der Änderung	Datum	Name

<b>TRÜPER GONDESEN PARTNER LANDSCHAFTSARCHITEKTEN</b>		<b>TGP</b>	
AN DER UNTERTRAVE 17, 23552 LÜBECK		Datum Name	
FON : 0451/79882-0, FAX : 0451/79882-22		bearbeitet	Juli 13 Lechler
Lübeck, den 15.07.2013		gezeichnet	Juli 13 Pieper-Simon
		geprüft	Juli 13 Hermanns

	<b>eds-planung</b>		Gettorf, den 22.04.2013	<b>1368</b>	
	beratende ingenieure GmbH		gez. Hansen		
	Ravensberg 7 Tel.: 04346-7718 www.eds-planung.de		bearbeitet		April 13 Schmidt
	24214 Gettorf Fax: 04346-9001 info@eds-planung.de		gezeichnet		April 13 Bremer
		geprüft	April 13 Hansen		

<b>Landesbetrieb Straßenbau und Verkehr Schleswig - Holstein</b>			Unterlage Nr.: 12.4
Straße: B5 -490 von NK: 1619-004 nach NK: 1619-003 Station: 1,651 B5 -520 von NK: 1619-001 nach NK: 1620-002 Station: 0,409			Blatt Nr.: 5
Nächster Ort: Tönning Bau-km: 0+000,000 - 5+730,000			Reg. Nr.: B 5 - 130
		Datum	Zeichen

<b>B 5</b> Dreistreifigkeit Tönning-Husum 1.BA Tönning-Rothenspieker		bearbeitet	—
		gezeichnet	—
		geprüft	16.08.13 Sieker
Bau-km: 3+800,000 - 4+780,000		Landschaftspflegerischer Begleitplan Flächennachweis Eingriff	
		Maßstab 1 : 2000	

<b>DECKBLATT</b>	
Aufgestellt: Landesbetrieb Straßenbau und Verkehr SH Niederlassung Flensburg Flensburg, den	
<b>Regierungsbaudirektor</b>	

<b>Planfeststellungsunterlage</b>	
vom 29.08.2013	
Anlage : 12.4	
Blatt : 5	

Grundplan hergestellt:	Aufnahme: Dez. 2006	Geodätische Grundlagen:
NL Flensburg	Feldvergleich:	Gauß-Krüger-Koordinaten
	Kataster: ALK Okt. 2010	