TenneT
Taking power further

380-kV-Leitung Husum Nord - Niebüll Ost

LH-13-321

Wegenutzungsplan Sondernutzung

Deckblatt

Lfd. Nr. W141

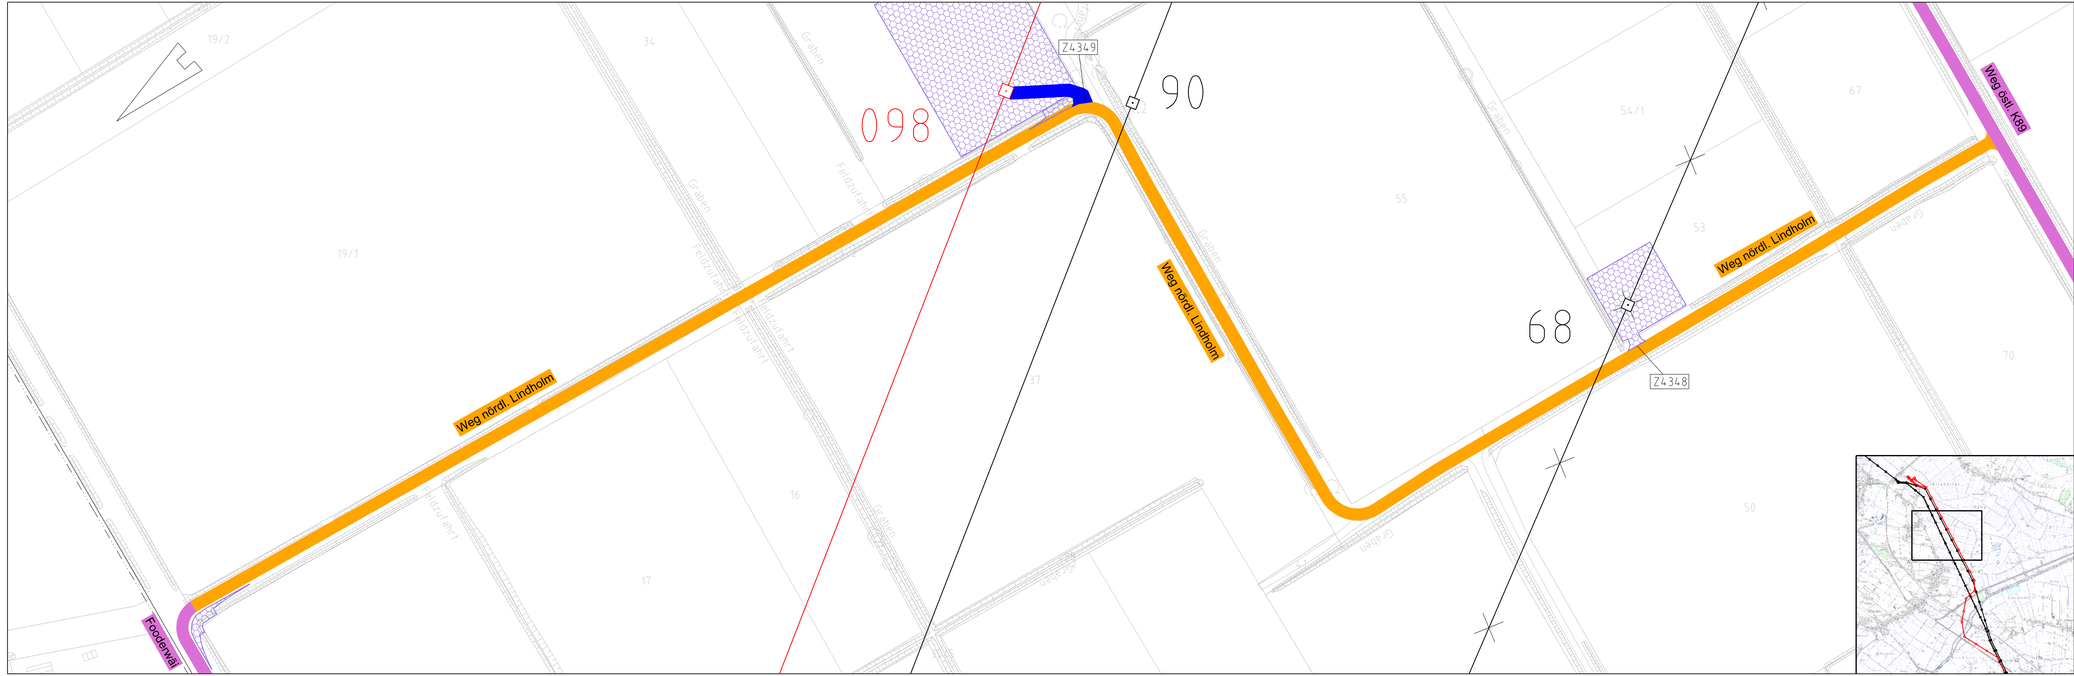

Legende:

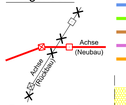

- Nachrichtl. Planung
- Bundesstraßen
- Landesstraßen
- Kreisstraßen
- genutzte Gemeindestraßen
- genutzte Wirtschaftswege

Z224 Zufahrtsnummer (BW Nr. Anlage 7.1 zu entnehmen)

19/3 Flurstücksnummer

Abspannmast

Tragmast

Mastnummer - vorhanden 110kV

Mastnummer - Neubau 380kV

Fläche Provisorium

Rechtserwerb:

dauerhafte Flächeninanspruchnahme durch 380-kV-Ltg., "dingliche Sicherung"

bauzeitliche Flächeninanspruchnahme für Neubau 380-kV-Ltg., Rückbau 110-kV-Ltg. und Provisorumsfläche

Grenzen:

- Stadt/Gem.
- Gemarkung
- Flur
- Flurstück
- Verfahrensgrenze

Zur Planfertigung verwendete TK 25: @ GeoBasis-DE / BKG (2010)

Planfeststellungsunterlage

Aufgestellt:
Bayreuth,
TenneT TSO GmbH

15.01.2016

i.V. ppa.

Bröckner | Feuerstein

1.	Anpassung Blattschnitt	08.02.16	Jatzlau	
2.	Anpassung Straßenlängen	05.02.16	Jatzlau	
3.	Anpassung Anlagenlänge	26.03.16	JJ	

Maßstab: 1 : 1.000 Einheit: Meter

Kuhn + Partner
BAU INGENIEURE

	Datum	Name
Bearb.	15.01.16	Jatzlau
Gepr.	15.01.16	Braun
Norm		
Fachbereich		

TenneT
Taking power further

Zust.	Änderung	Datum	Name	Urspr.