


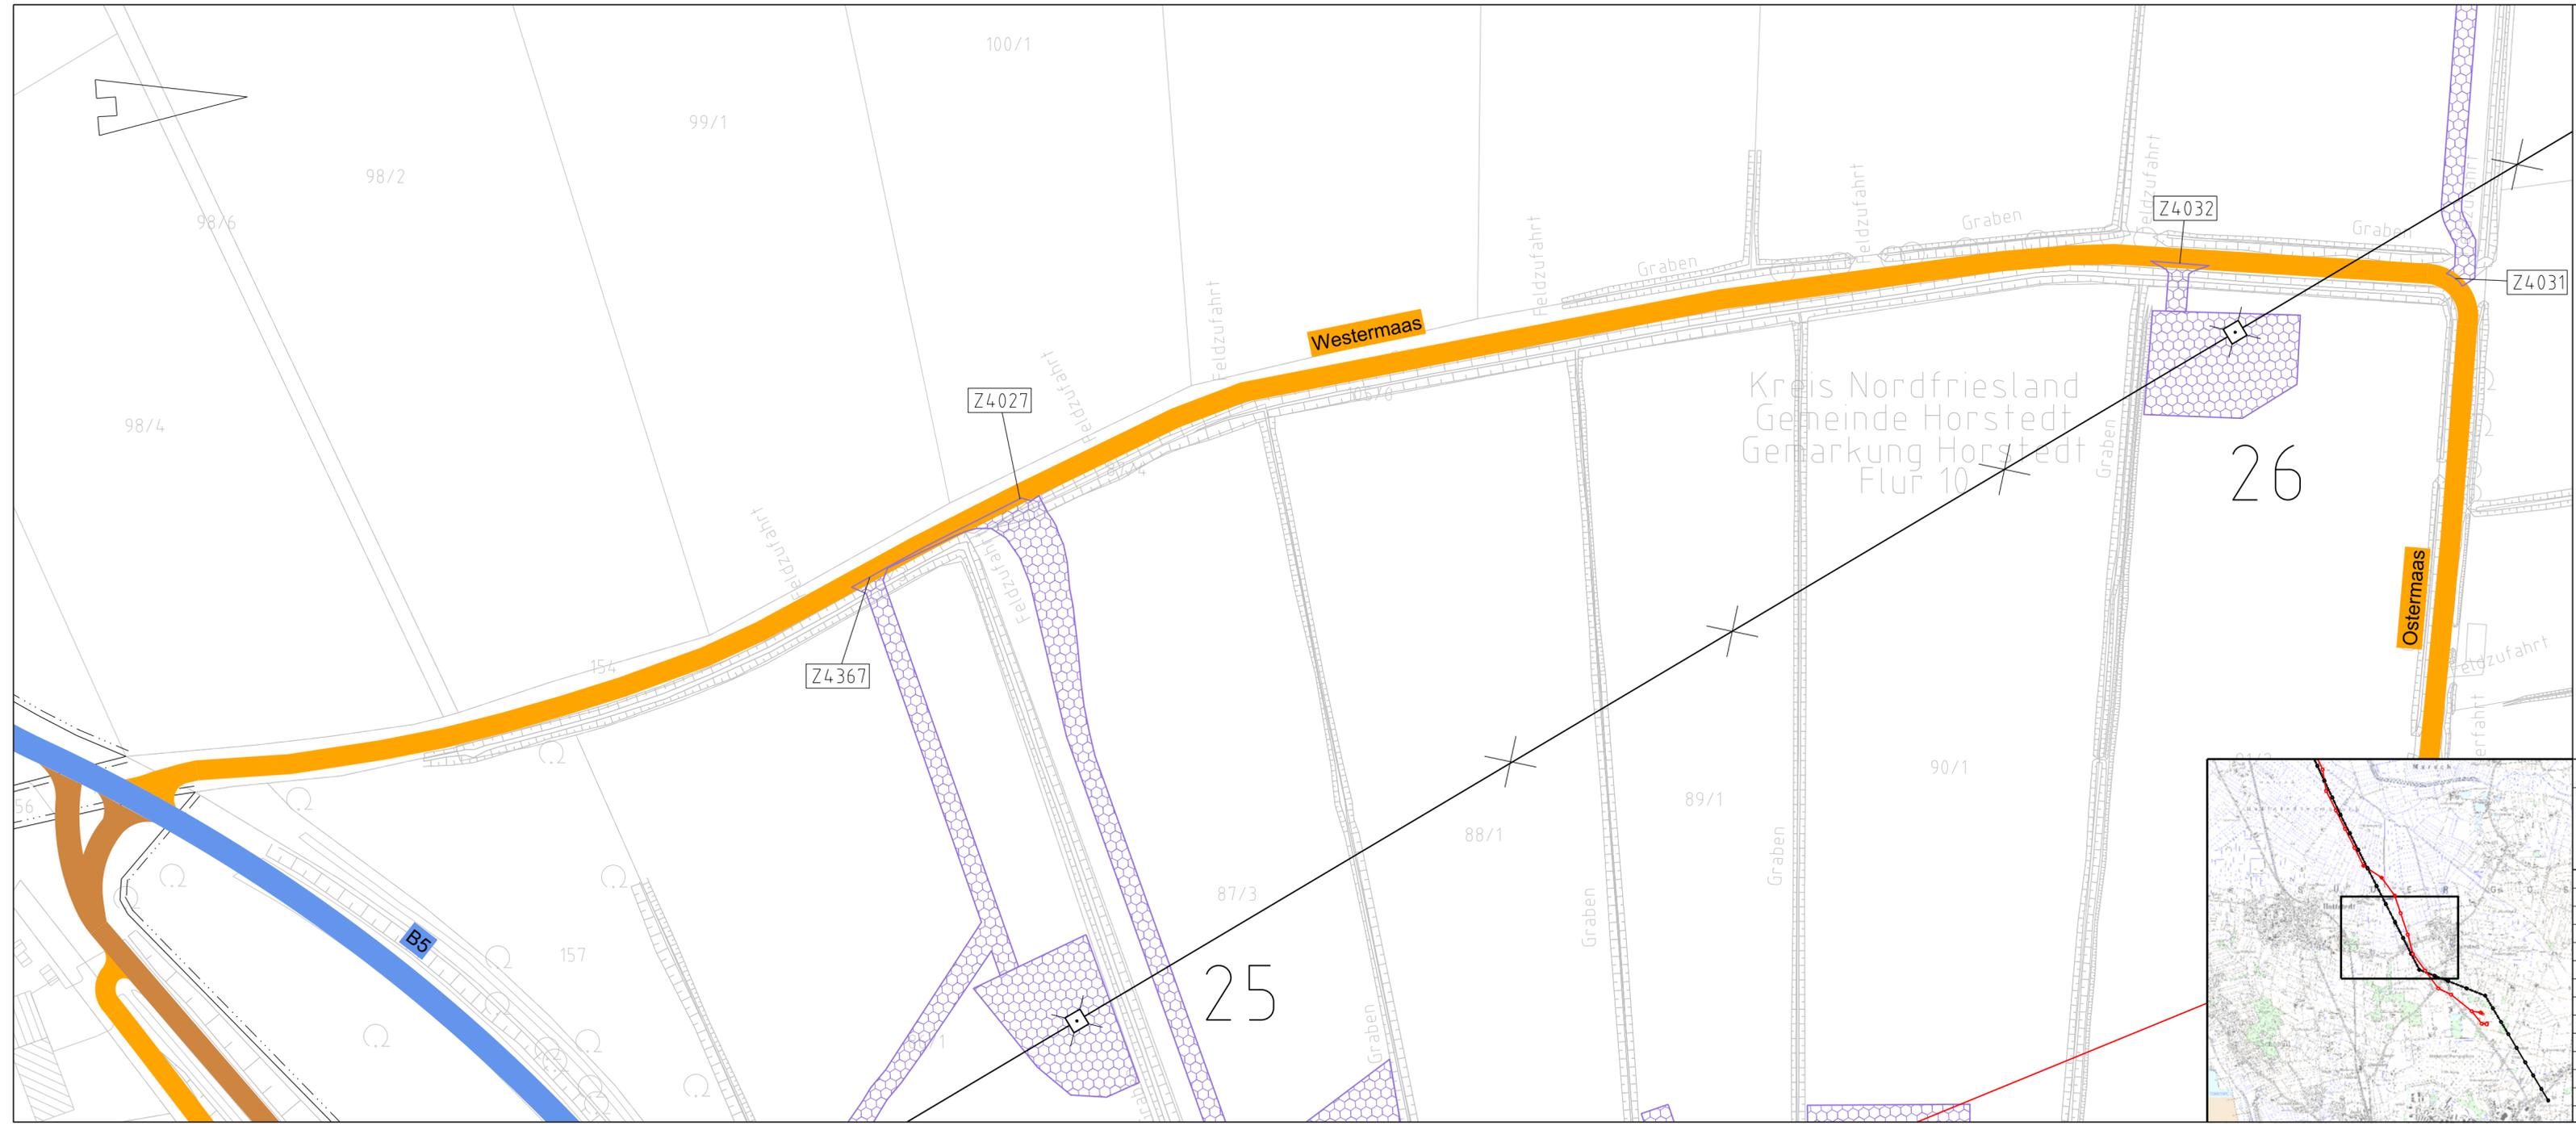

380-kV-Leitung Husum Nord - Niebüll Ost  
LH-13-321  
Wegenutzungsplan  
Sondernutzung  
**Deckblatt**  
Lfd. Nr. W14



**Legende:**


- Nachrichtl. Planung
- Bundesstraßen
- Landesstraßen
- Kreisstraßen
- genutzte Gemeindestraßen
- genutzte Wirtschaftswege
- Z224 Zufahrtsnummer (BW Nr. Anlage 7.1 zu entnehmen)
- 219/3 Flurstücksnummer
- Achse (Neubau)
- Achse (Rückbau)
- Fläche Provisorium
- dauerhafte Flächeninanspruchnahme durch 380-kV-Ltg., "dingliche Sicherung"
- bauteilweise Flächeninanspruchnahme für Neubau 380-kV-Ltg., Rückbau 110-kV-Ltg. und Provisoriumsfläche
- Z224 Mastnummer - (vorhanden 110kV)
- 17 Mastnummer - Neubau 380kV
- 59 Mastnummer - Neubau 380kV

**Rechtserwerb:**

- dauerhafte Flächeninanspruchnahme durch 380-kV-Ltg., "dingliche Sicherung"
- bauteilweise Flächeninanspruchnahme für Neubau 380-kV-Ltg., Rückbau 110-kV-Ltg. und Provisoriumsfläche

**Grenzen:**

- Stadt/Gem.
- Gemarkung
- Flur
- Flurstück
- Verfahrensgrenze

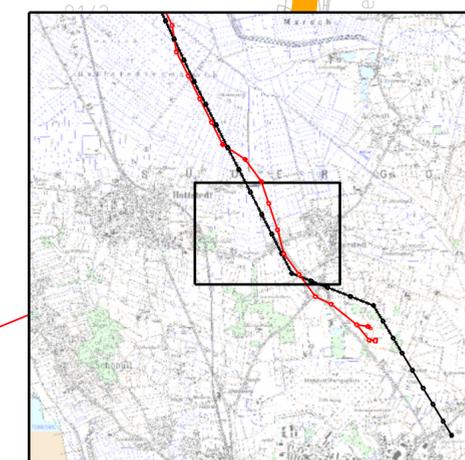

Zur Planfertigung verwendete TK 25: @ GeoBasis-DE / BKG (2010)

**Planfeststellungsunterlage**

Aufgestellt: Bayreuth, Tennet TSO GmbH, 08.02.2018

I.V. *[Signature]* i.A. *[Signature]*

Brüchhörner Feuerstein

1.	Anpassung Fläche Provisorium	26.03.19	JGr	Maßstab: 1:1.000 Einheit: Meter
2.	Anpassung Artverhältnisse	26.03.19	JGr	
3.	Z4432 entfällt	26.03.19	JGr	

**Kuhn + Partner**  
DAS INGENIEURBÜRO

Datum	Name
Bearb. 08.02.18	Jatzlau
Gepr. 08.02.18	Bahlo
Norm	
Fachbereich	

**Tennet**  
Taking power further

Zust.	Änderung	Datum	Name	Urspr.: