TenneT
Taking power further

380-kV-Leitung Husum Nord - Niebüll Ost

LH-13-321

Wegenutzungsplan Sondernutzung

Deckblatt

Lfd. Nr. W28

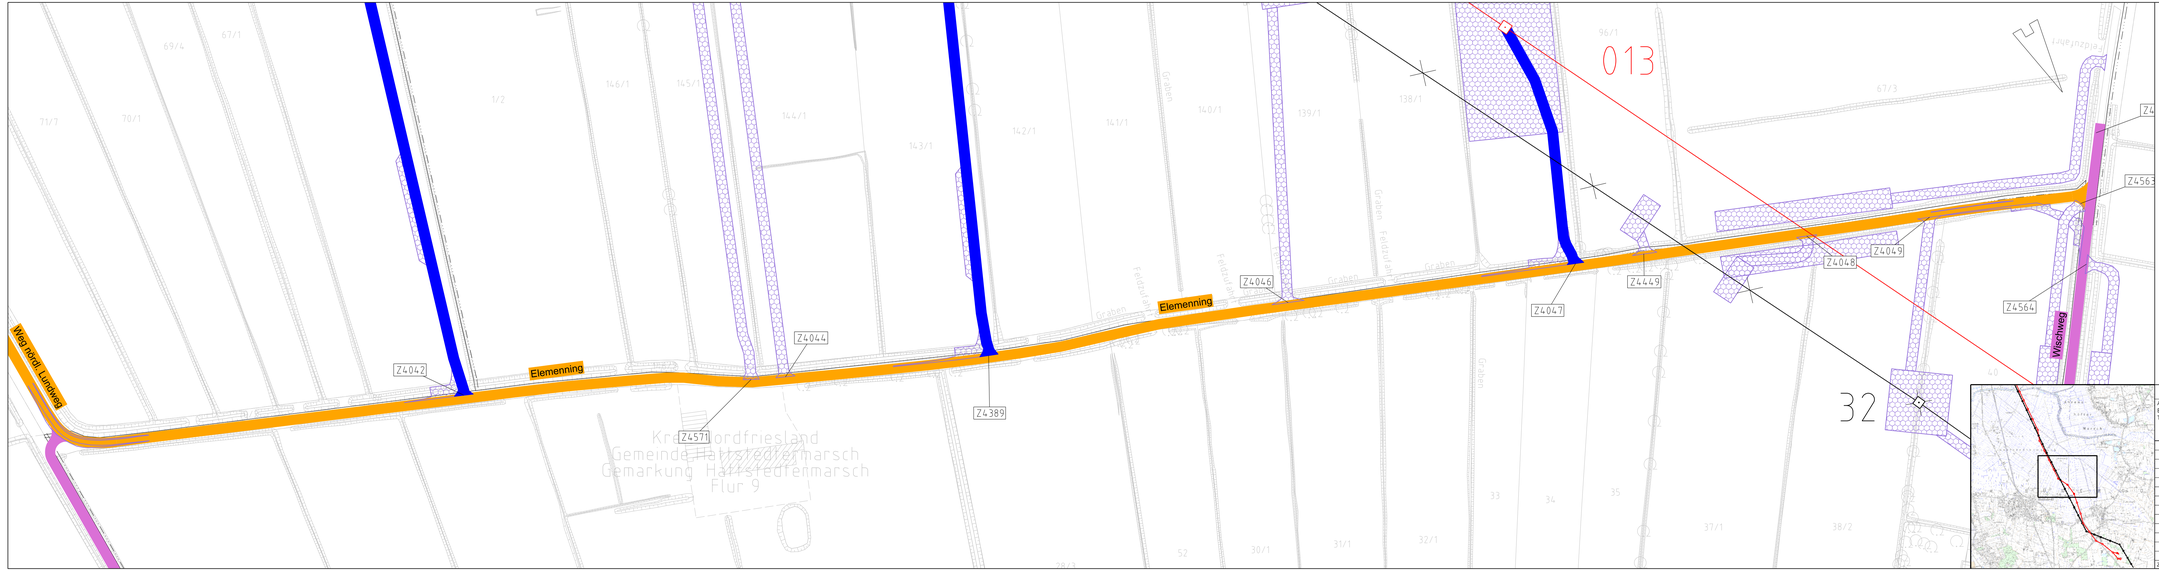

Legende:

- Achse (Neubau)
- Achse (Bestand)
- Nachricht. Planung
- Bundesstraßen
- Landesstraßen
- Kreisstraßen
- genutzte Gemeindestraßen
- genutzte Wirtschaftswege
- Fläche Provisorium
- 222+ Zufahrtsnummer (BW Nr., Anlage 7.1 zu entnehmen)
- Flurstücksnummer
- Abspannmast
- Tragmast
- Mastnummer - vorhanden 110kV
- Mastnummer - Neubau 380kV

Rechtserwerb:

- dauerhafte Flächeninanspruchnahme durch 380-kV-Ltg., "dingliche Sicherung"
- bauzeitliche Flächeninanspruchnahme für Neubau 380-kV-Ltg., Rückbau 110-kV-Ltg. und Provisoriumsfläche

Grenzen:

- Stadt/Gem.
- Gemarkung
- Flur
- Flurstück
- Verfahrensgrenze

Zur Planfertigung verwendete TK 25: @ GeoBasis-DE / BKG (2010)

Planfeststellungsunterlage

Aufgestellt:
Bayreuth,
TenneT TSO GmbH

08.02.2018

i.V. ppa. i.A.

Nr.	Änderung/Bearbeiter			Maßstab: 1:1.000	Einheit: Meter
1.	Anpassung Mastpositionen	26.03.18	JW		
2.	Zufahrten ergänzt	26.03.18	JW		
3.	Zufahrten ergänzt	26.03.18	JW		
4.	ZWAT entnommen	26.03.18	JW		
5.	Anpassung Mastabstand M 013	26.03.18	JW		
6.	Straße ergänzt	17.04.18	JKW		
7.	Anpassung Mastpositionen	19.07.18	JKW		

Kuhn+Partner
DAS INGENIEURBÜRO

	Datum	Name
Bearb.	08.02.18	Jatzlau
Gepr.	08.02.18	Bahlo
Norm		
Fachbereich		

TenneT

Zust.	Änderung	Datum	Name	Urspr.: