



380-kV-Leitung Husum Nord - Niebüll Ost


LH-13-321

Wegenutzungsplan

Sondernutzung

Deckblatt

Lfd. Nr. Z4024

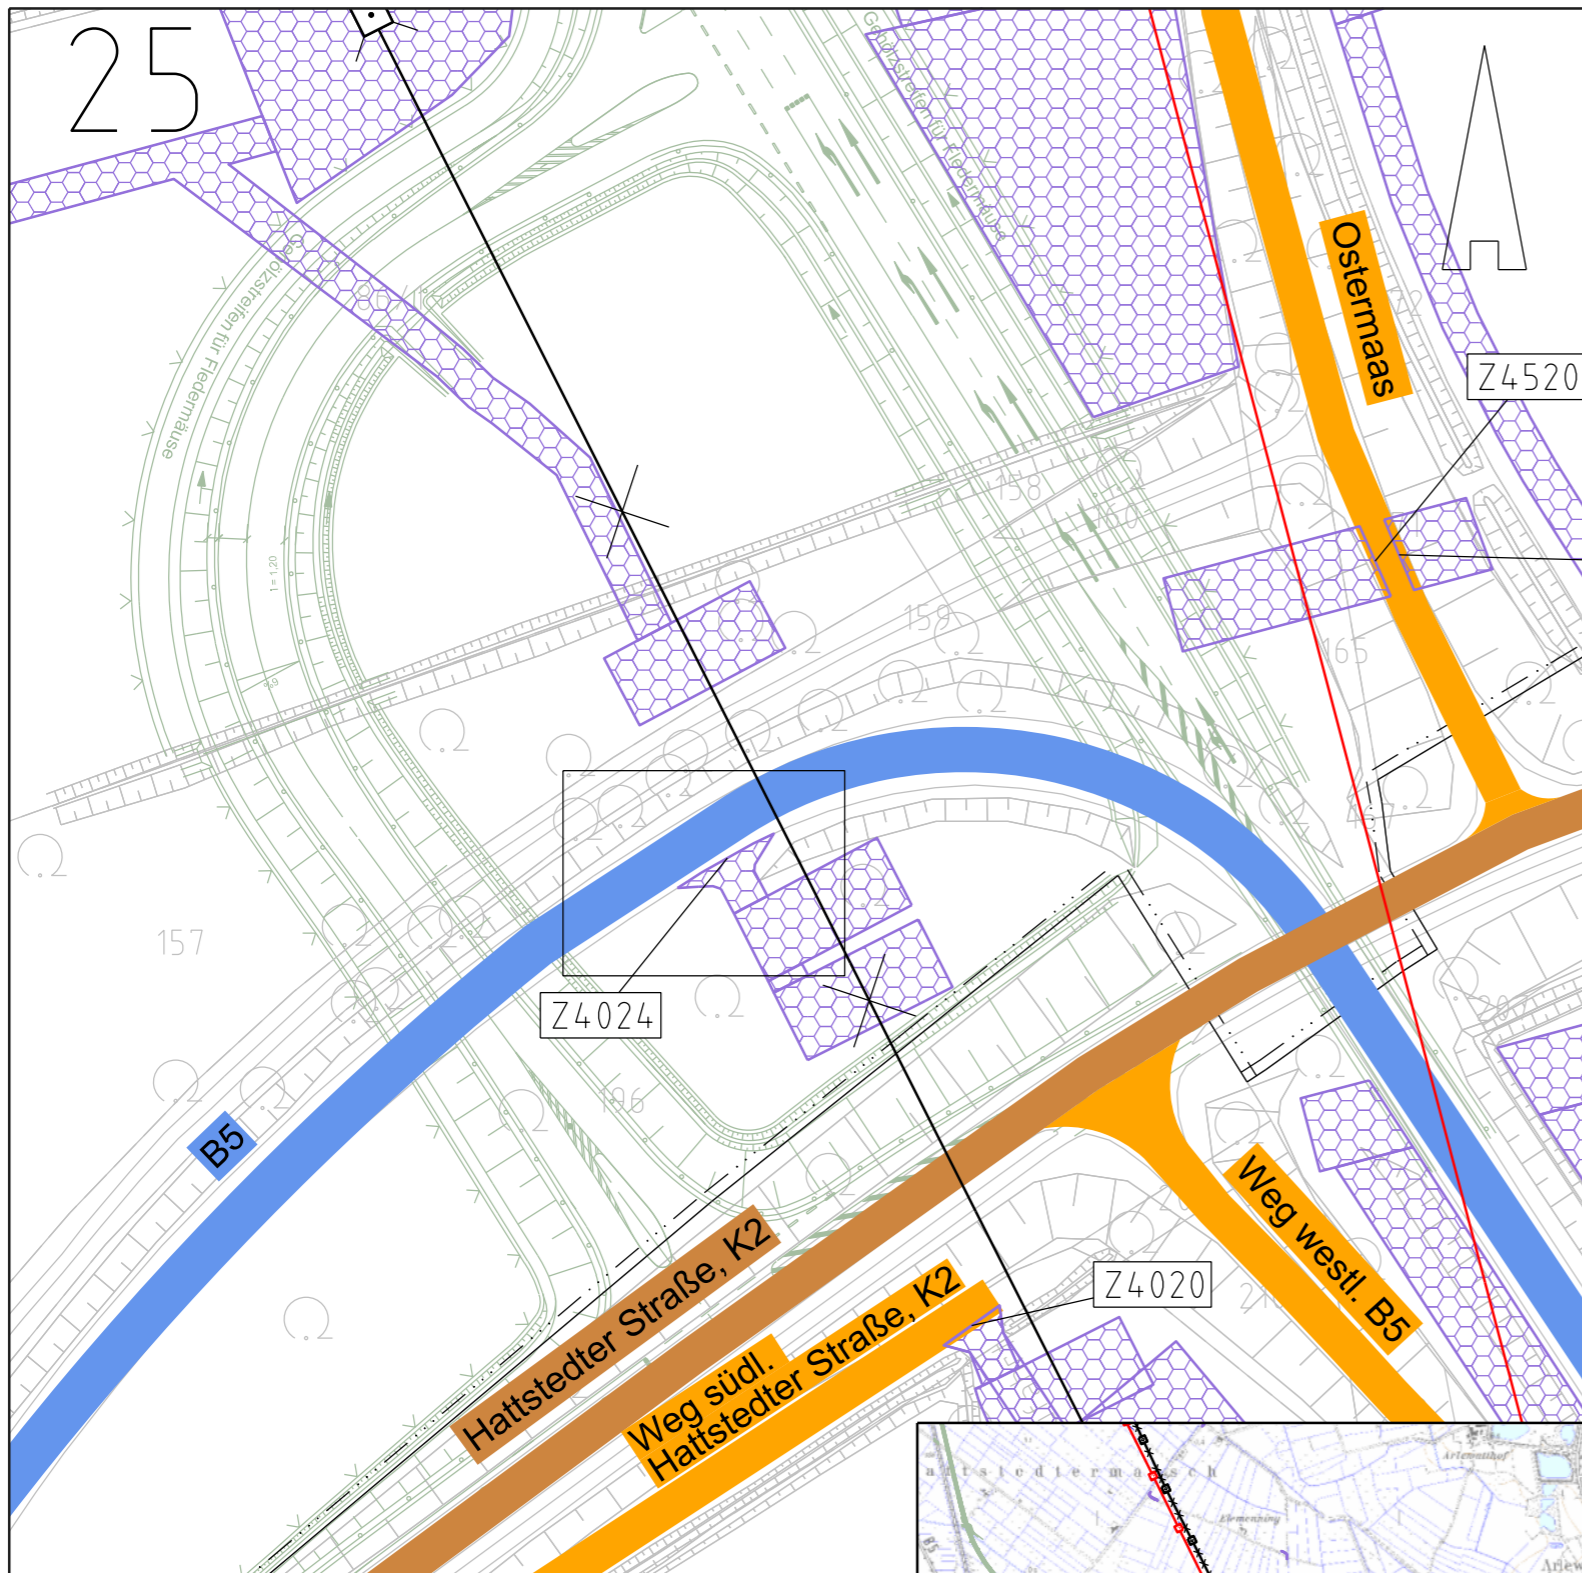

Legende:

- Nachrichtl. Planung
- Bundesstraßen
- Landesstraßen
- Kreisstraßen
- genutzte Gemeindestraßen
- genutzte Wirtschaftswege
- Z224 Zufahrtsnummer (BW Nr. Anlage 7.1 zu entnehmen)
- 219/3 Flurstücksnummer
- Abspannmast
- Tragmast
- 17 Mastnummer - vorhanden 110kV
- 59 Mastnummer - Neubau 380kV

Rechtserwerb:

- dauerhafte Flächeninanspruchnahme durch 380-kV-Ltg., "dingliche Sicherung"
- bauzeitliche Flächeninanspruchnahme für Neubau 380-kV-Ltg., Rückbau 110-kV-Ltg. und Provisoriumsfläche

Grenzen:

- Stadt/Gem.
- Gemarkung
- Flur
- Flurstück
- Verfahrensgrenze

Zur Planfertigung verwendete TK 25: @ GeoBasis-DE / BKG (2010)

Planfeststellungsunterlage

Aufgestellt: 15.01.2016
 Bayreuth, TenneT TSO GmbH
 i.V. i.A.

Brühöfner		Feuerstein		Maßstab: 1:1.000	Einheit: Meter										
Nr.	Änderung	Datum	Name												
1.	Anpassung Straßenkategorie	08.02.18	Jatzlau		<table border="1"> <tr> <th>Datum</th> <th>Name</th> </tr> <tr> <td>Bearb. 15.01.16</td> <td>Jatzlau</td> </tr> <tr> <td>Gepr. 15.01.16</td> <td>Braun</td> </tr> <tr> <td>Norm</td> <td></td> </tr> <tr> <td>Fachbereich</td> <td></td> </tr> </table>	Datum	Name	Bearb. 15.01.16	Jatzlau	Gepr. 15.01.16	Braun	Norm		Fachbereich	
Datum	Name														
Bearb. 15.01.16	Jatzlau														
Gepr. 15.01.16	Braun														
Norm															
Fachbereich															
2.	Zufahrten ergänzt	08.02.18	Jatzlau												
3.	Änderung Bezeichnung "Ausbau/Baggermaten o.ä."	15.07.19	JKW												
Zust.	Änderung	Datum	Name	Urspr.:											

