




380-kV-Leitung Husum Nord - Niebüll Ost

LH-13-321

Wegenutzungsplan Sondernutzung

Deckblatt

Lfd. Nr. Z4072

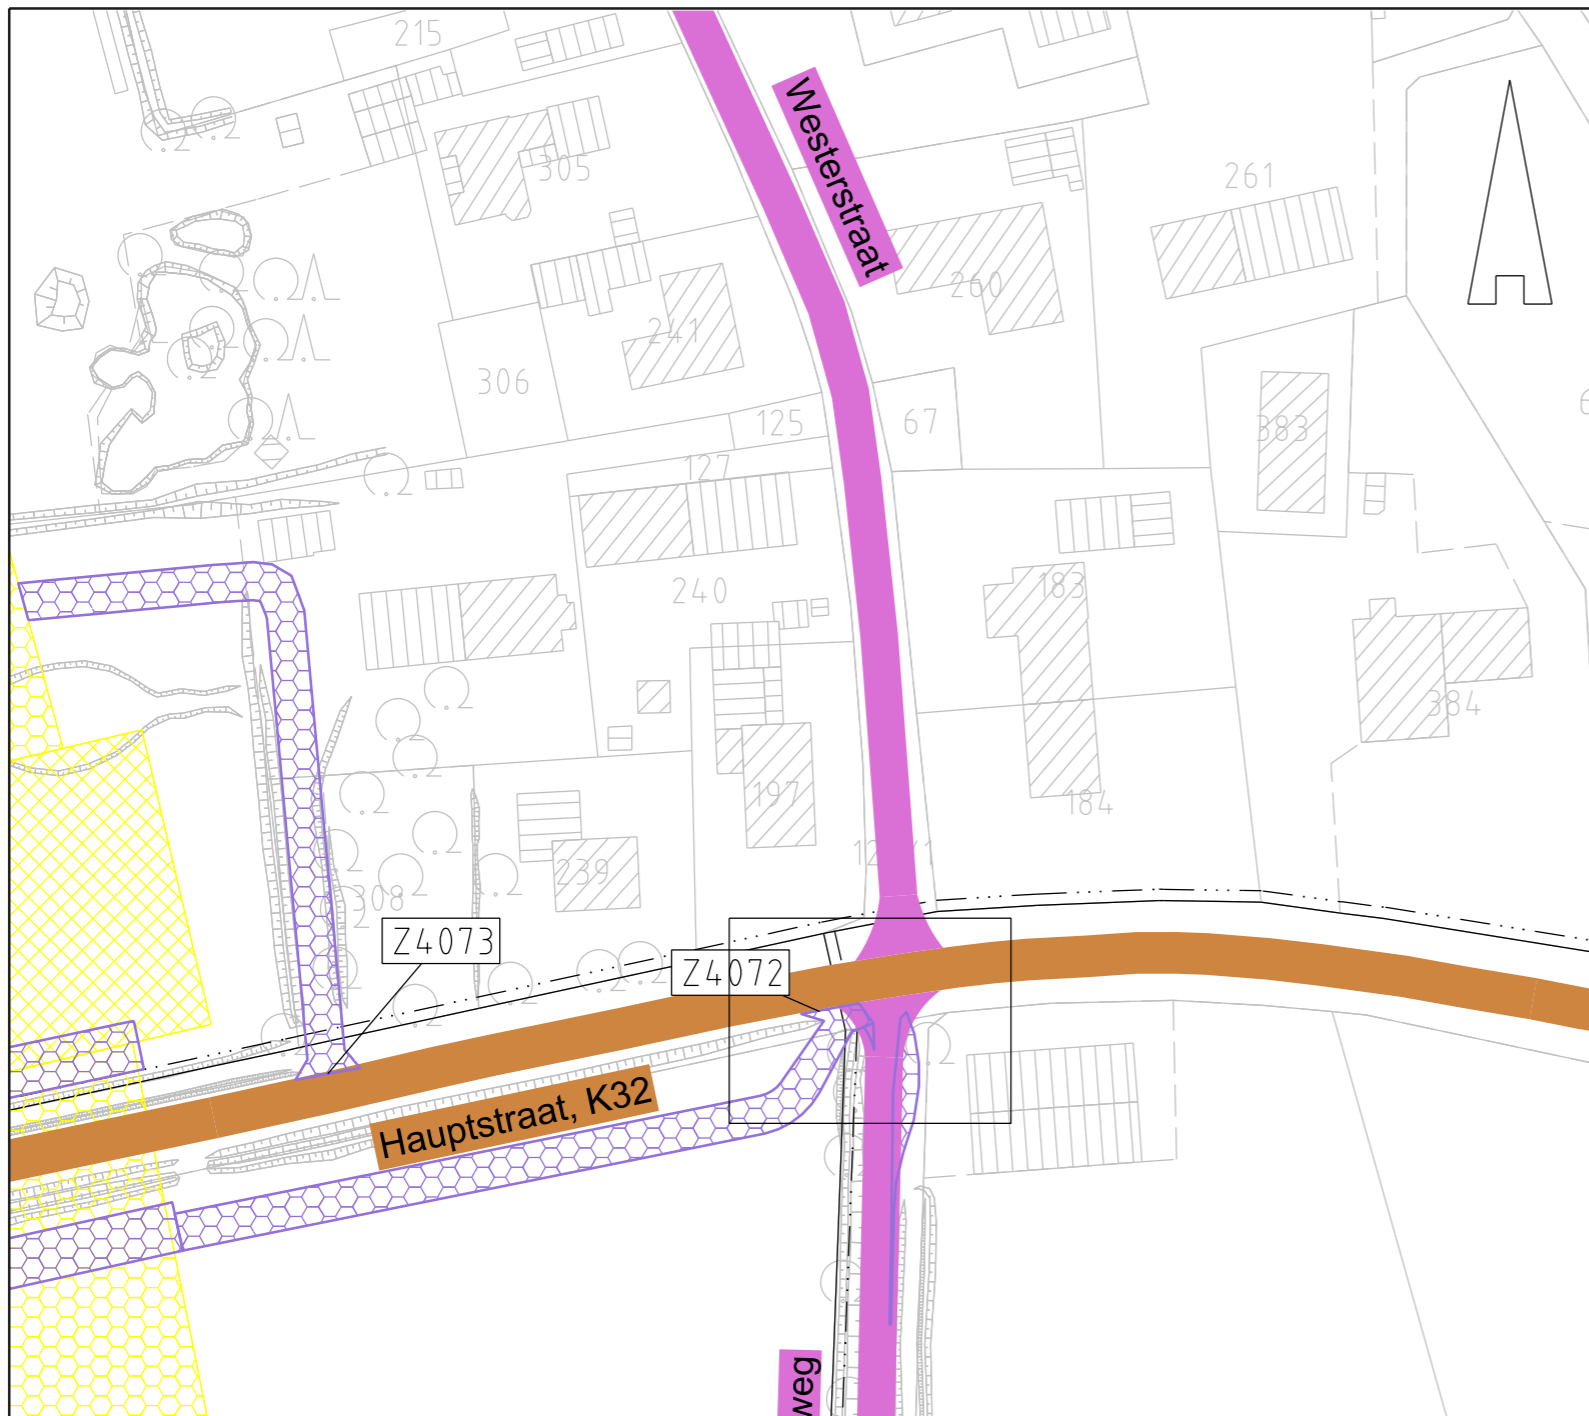

Legende:

- Nachrichtl. Planung
- Bundesstraßen
- Landesstraßen
- Kreisstraßen
- genutzte Gemeindestraßen
- genutzte Wirtschaftswege
- Achse (Neubau)
- Achse (Rückbau)
- Abspannmast
- Tragmast
- Mastnummer - vorhanden 110kV
- Mastnummer - Neubau 380kV
- Zufahrtsnummer (BW Nr. Anlage 7.1 zu entnehmen)
- Flurstücksnummer

Rechtserwerb:

- dauerhafte Flächeninanspruchnahme durch 380-kV-Ltg., "dingliche Sicherung"
- bauzeitliche Flächeninanspruchnahme für Neubau 380-kV-Ltg., Rückbau 110-kV-Ltg. und Provisoriumsfläche

Grenzen:

- Stadt/Gem.
- Gemarkung
- Flur
- Flurstück
- Verfahrensgrenze

Zur Planfertigung verwendete TK 25: @ GeoBasis-DE / BKG (2010)

Planfeststellungsunterlage

Aufgestellt: 15.01.2016
 Bayreuth, TenneT TSO GmbH
 i.V. i.A.

Brühöfner		Feuerstein		Maßstab: 1:1.000	Einheit: Meter	
1.	Detailausschnitt angepasst	08.02.18	Jatzlau			 Kuhn+Partner DAS INGENIEURBÜRO
2.	Anpassung Straßennamen und -Bingen	08.02.18	Jatzlau			
3.	Detailausschnitt angepasst	26.03.19	JGr			
4.	Anpassung Arbeitsfläche	26.03.19	JGr			
5.	Detailausschnitt angepasst	15.07.19	JKW			
6.	Änderung Bezeichnung "Ausbau/Baggermatte o.ä."	15.07.19	JKW			
7.	Anpassung Arbeitsfläche	15.07.19	JKW			
				Datum	Name	
				Bearb.	15.01.16	Jatzlau
				Gepr.	15.01.16	Braun
				Norm		
				Fachbereich		
Zust.	Änderung	Datum	Name	Urspr.:		

