




380-kV-Leitung Husum Nord - Niebüll Ost

LH-13-321

Wegenutzungsplan Sondernutzung

Deckblatt

Lfd. Nr. Z4162

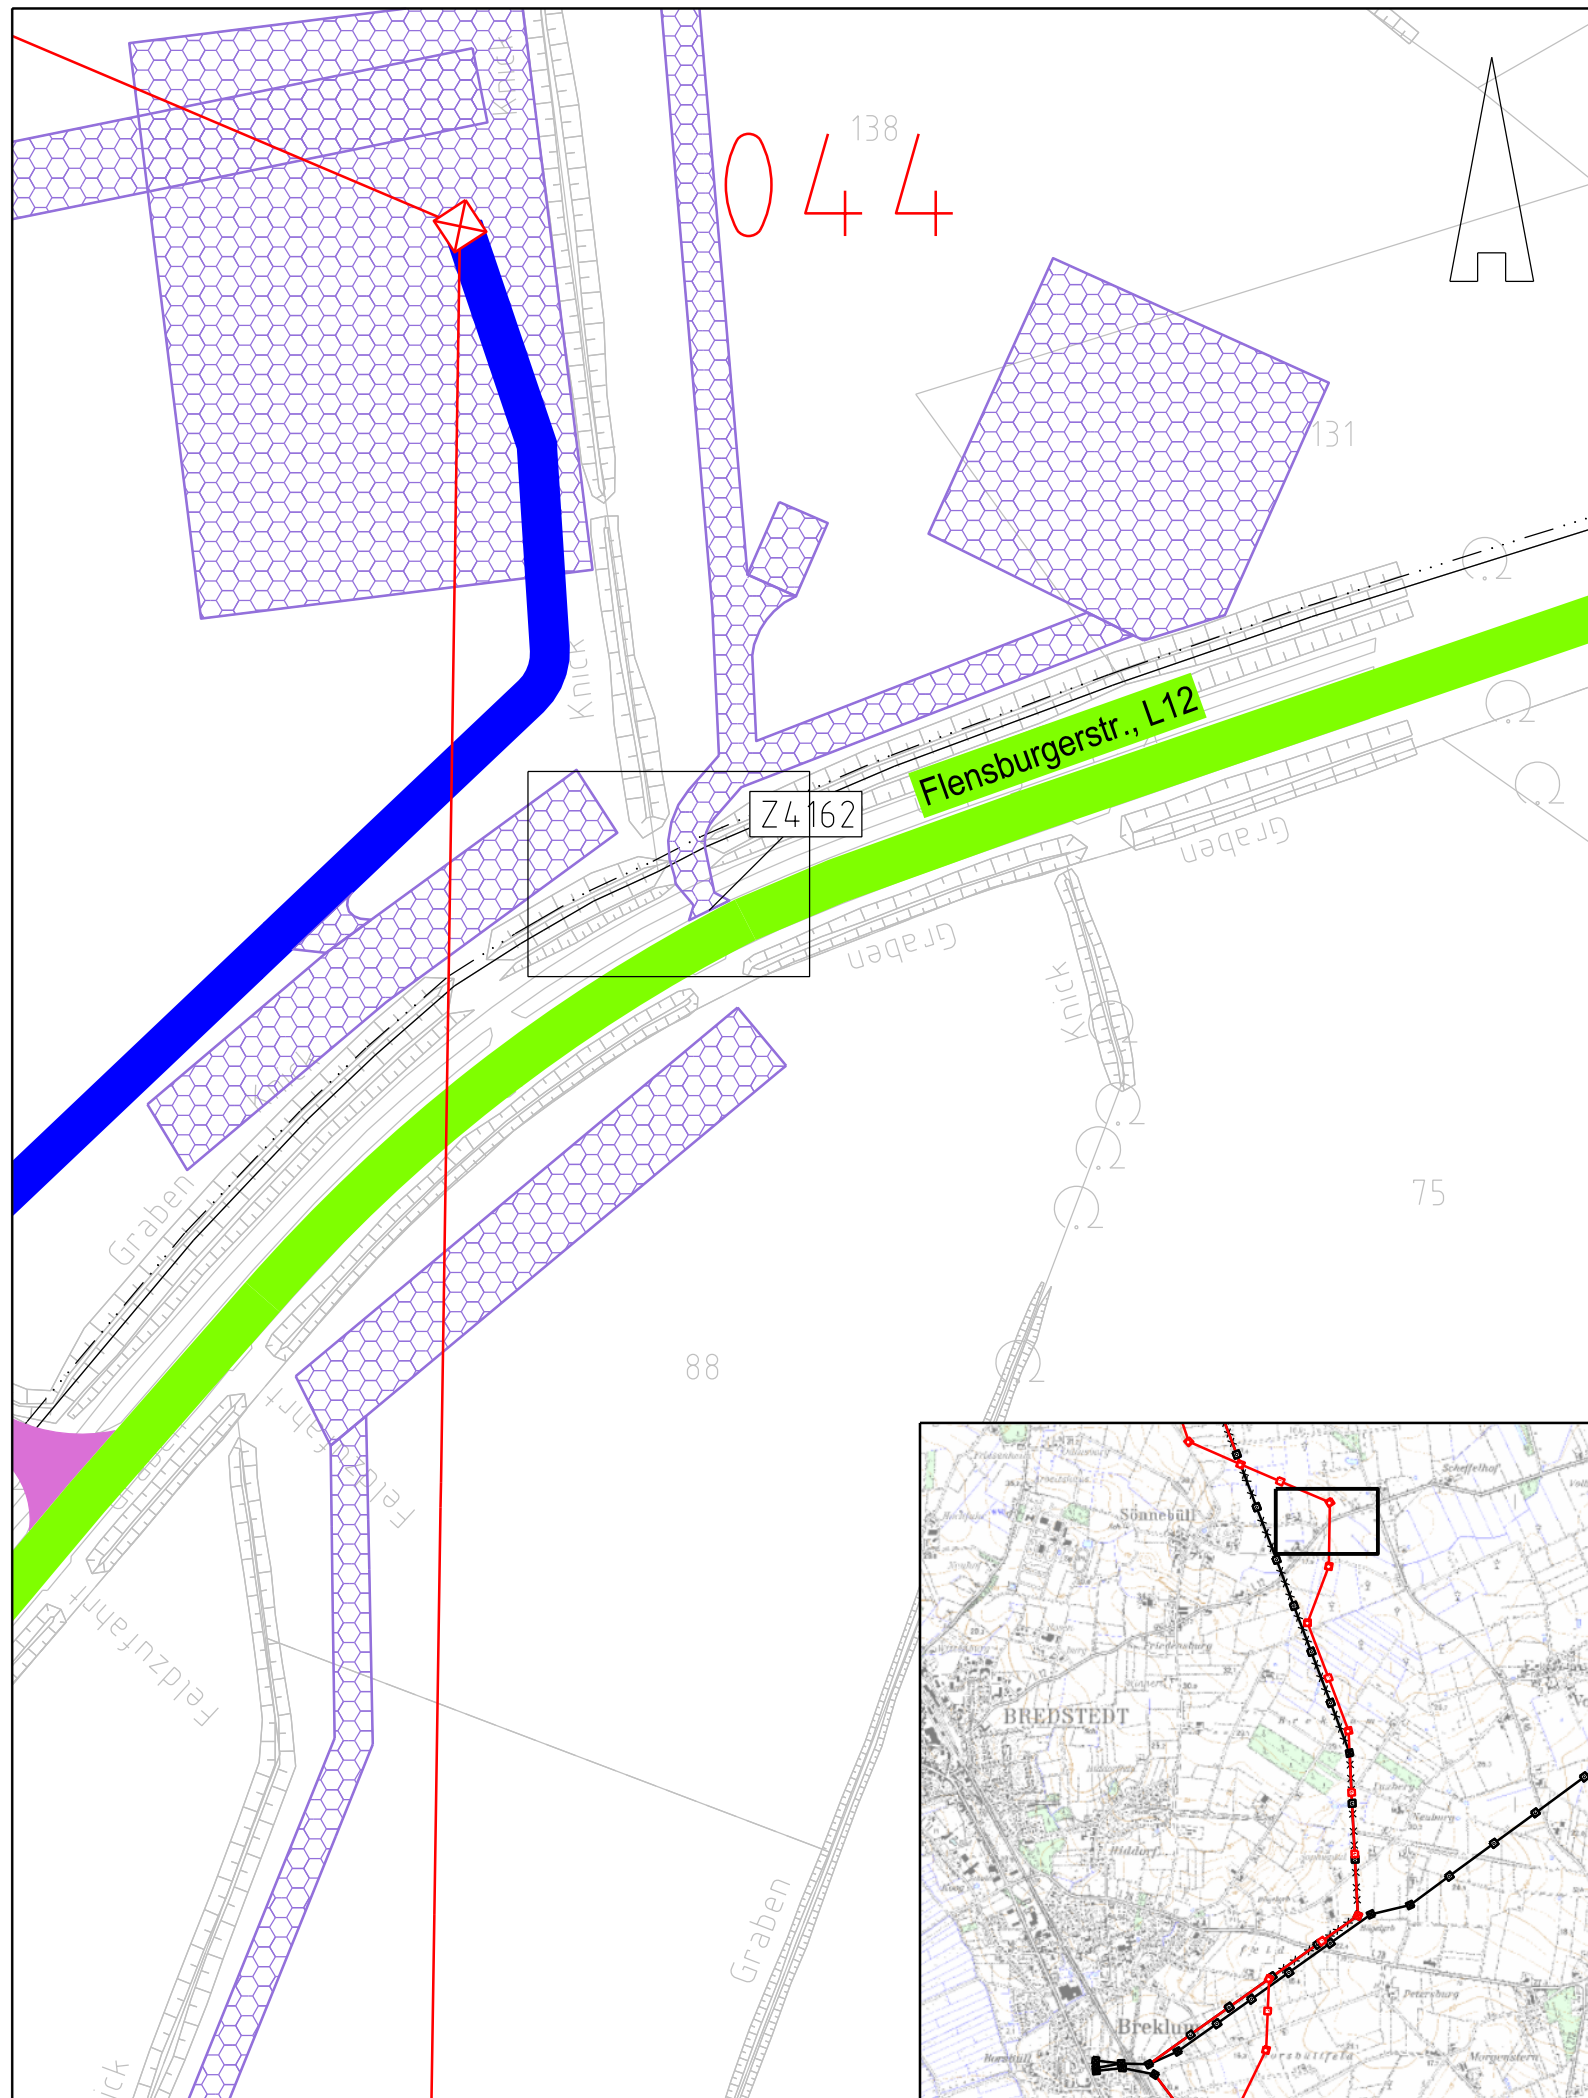


Legende:

- Nachrichtl. Planung
- Bundesstraßen
- Landesstraßen
- Kreisstraßen
- genutzte Gemeindestraßen
- genutzte Wirtschaftswege
- Achse (Neubau)
- Achse (Rückbau)
- Abspannmast
- Tragmast
- Mastnummer - vorhanden 110kV
- Mastnummer - Neubau 380kV
- Zufahrtsnummer (BW Nr. Anlage 7.1 zu entnehmen)
- Flurstücksnummer

Rechtserwerb:

- dauerhafte Flächeninanspruchnahme durch 380-kV-Ltg., "dingliche Sicherung"
- bauzeitliche Flächeninanspruchnahme für Neubau 380-kV-Ltg., Rückbau 110-kV-Ltg. und Provisoriumsfläche

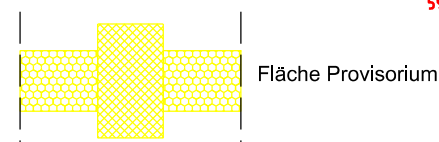

Grenzen:

- Stadt/Gem.
- Gemarkung
- Flur
- Flurstück
- Verfahrensgrenze

Zur Planfertigung verwendete TK 25: @ GeoBasis-DE / BKG (2010)

Planfeststellungsunterlage

Aufgestellt:
Bayreuth, 15.01.2016
Tennet TSO GmbH
i.V. i.A.

1.	Detailausschnitt entwerfen	08.02.18	Jatzlau	Maßstab: 1 : 1.000 Einheit: Meter
2.	Anpassung Straßenanlagen	08.02.18	Jatzlau	
3.	Anpassung Arbeitsfläche	26.03.19	JGr	
		Datum	Name	
		Bearb.	15.01.16	Jatzlau
		Gepr.	15.01.16	Braun
		Norm		
		Fachbereich		
Zust.	Änderung	Datum	Name	Urspr.: