




380-kV-Leitung Husum Nord - Niebüll Ost

LH-13-321

Wegenutzungsplan Sondernutzung

Deckblatt

Lfd. Nr. Z4258

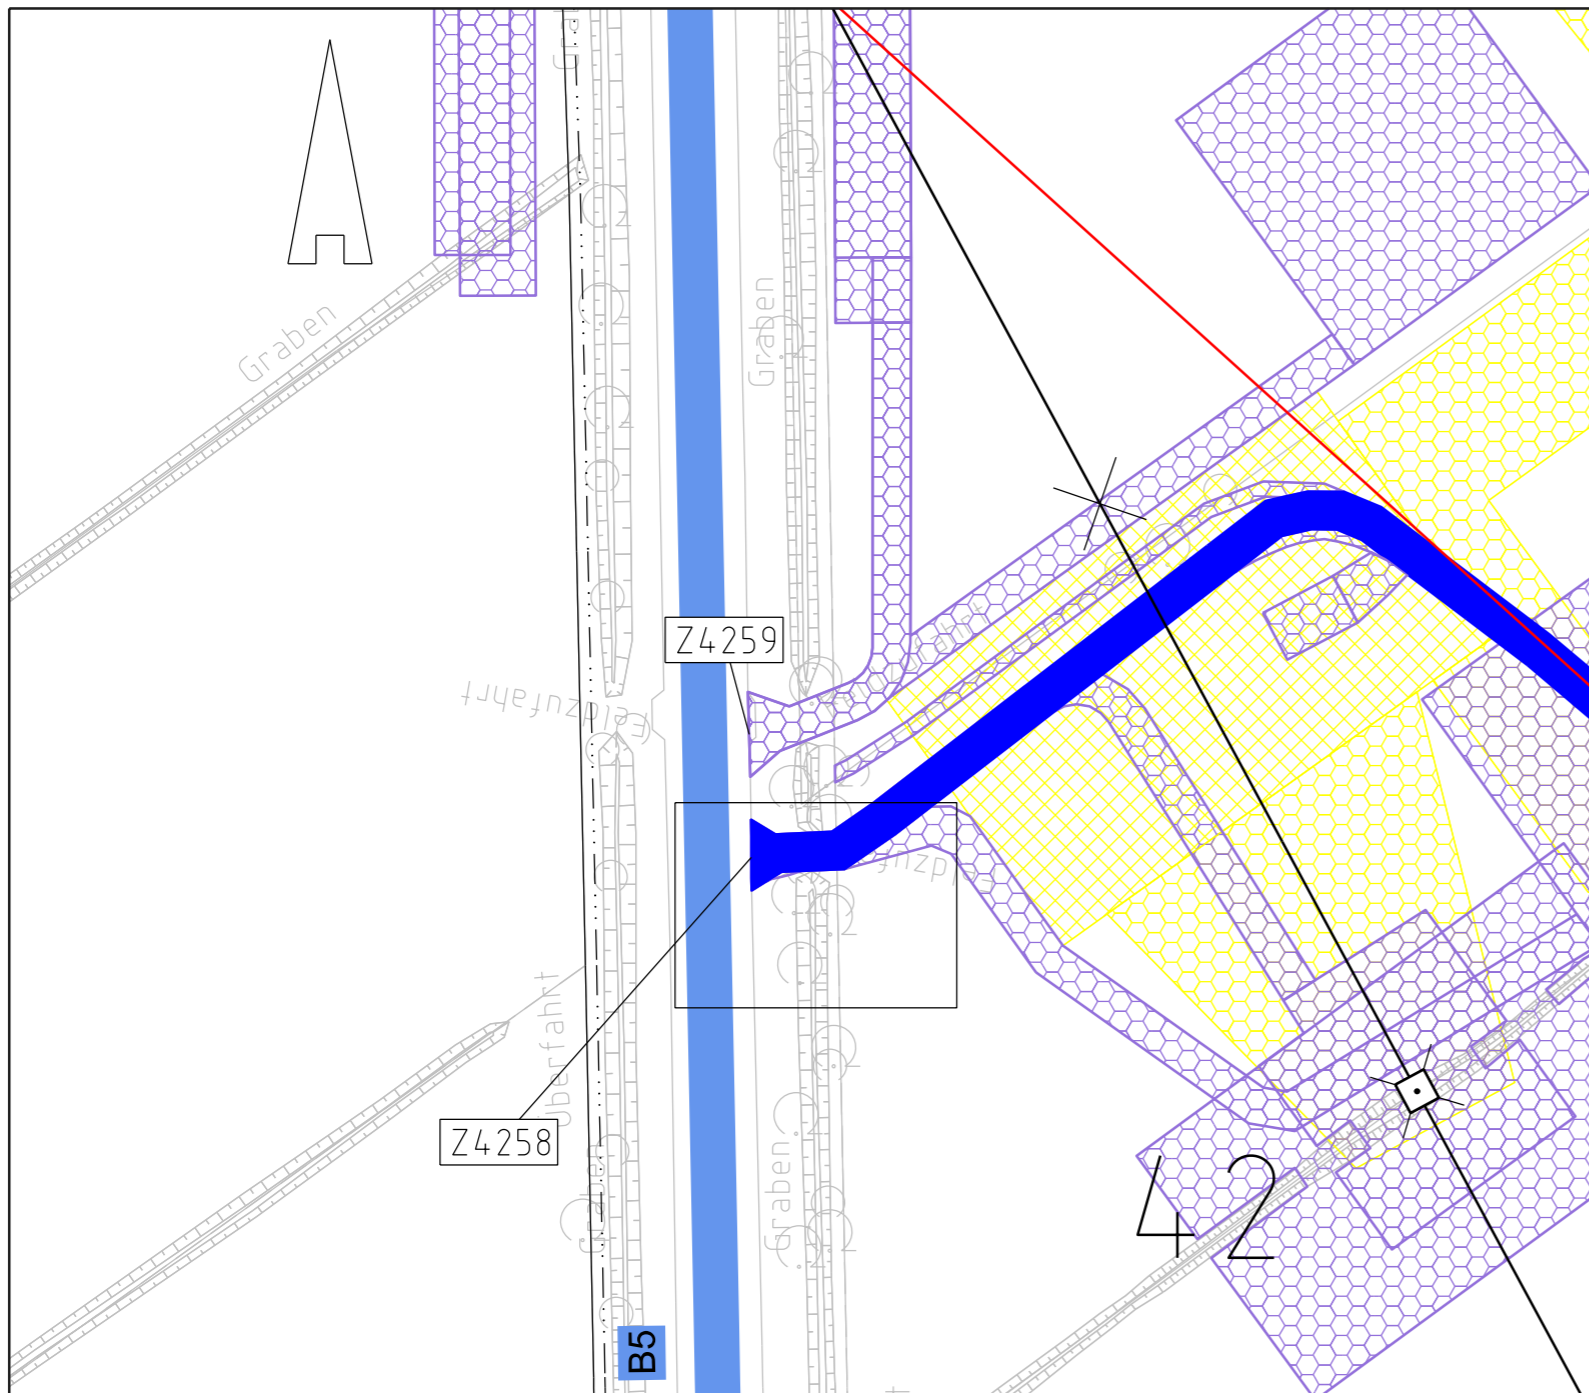

Legende:

- Nachrichtl. Planung
- Bundesstraßen
- Landesstraßen
- Kreisstraßen
- genutzte Gemeindestraßen
- genutzte Wirtschaftswege
- Abspannmast
- Tragmast
- Mastnummer - vorhanden 110kV
- Mastnummer - Neubau 380kV
- Fläche Provisorium
- Zufahrtsnummer (BW Nr. Anlage 7.1 zu entnehmen)
- Flurstücksnummer

Rechtserwerb:

- dauerhafte Flächeninanspruchnahme durch 380-kV-Ltg., "dingliche Sicherung"
- bauzeitliche Flächeninanspruchnahme für Neubau 380-kV-Ltg., Rückbau 110-kV-Ltg. und Provisoriumsfläche

Grenzen:

- Stadt/Gem.
- Gemarkung
- Flur
- Flurstück
- Verfahrensgrenze

Zur Planfertigung verwendete TK 25: @ GeoBasis-DE / BKG (2010)

Planfeststellungsunterlage

Aufgestellt:
Bayreuth, 15.01.2016
TenneT TSO GmbH
i.V. i.A.

Brühöfner		Feuerstein		Maßstab: 1:1.000 Einheit: Meter	
1.	Detailausschnitt angepasst	08.02.18	Jatzlau	 DAS INGENIEURBÜRO	
2.	Anpassung Straßennamen	08.02.18	Jatzlau		
3.	Detailausschnitt angepasst	26.03.19	JGr		
4.	Anpassung Fläche Provisorium	26.03.19	JGr		
5.	Anpassung Arbeitsfläche	26.03.19	JGr		
6.	Z4260 entfällt	26.03.19	JGr		
7.	Änderung Bezeichnung "Ausbau/Baggerarbeiten o.ä."	15.07.19	JKW		
				Bearb.	15.01.16 Jatzlau
				Gepr.	15.01.16 Braun
				Norm	
				Fachbereich	
Zust.	Änderung	Datum	Name	Urspr.:	

