




380-kV-Leitung Husum Nord - Niebüll Ost

LH-13-321

Wegenutzungsplan Sondernutzung


Deckblatt

Lfd. Nr. Z4259

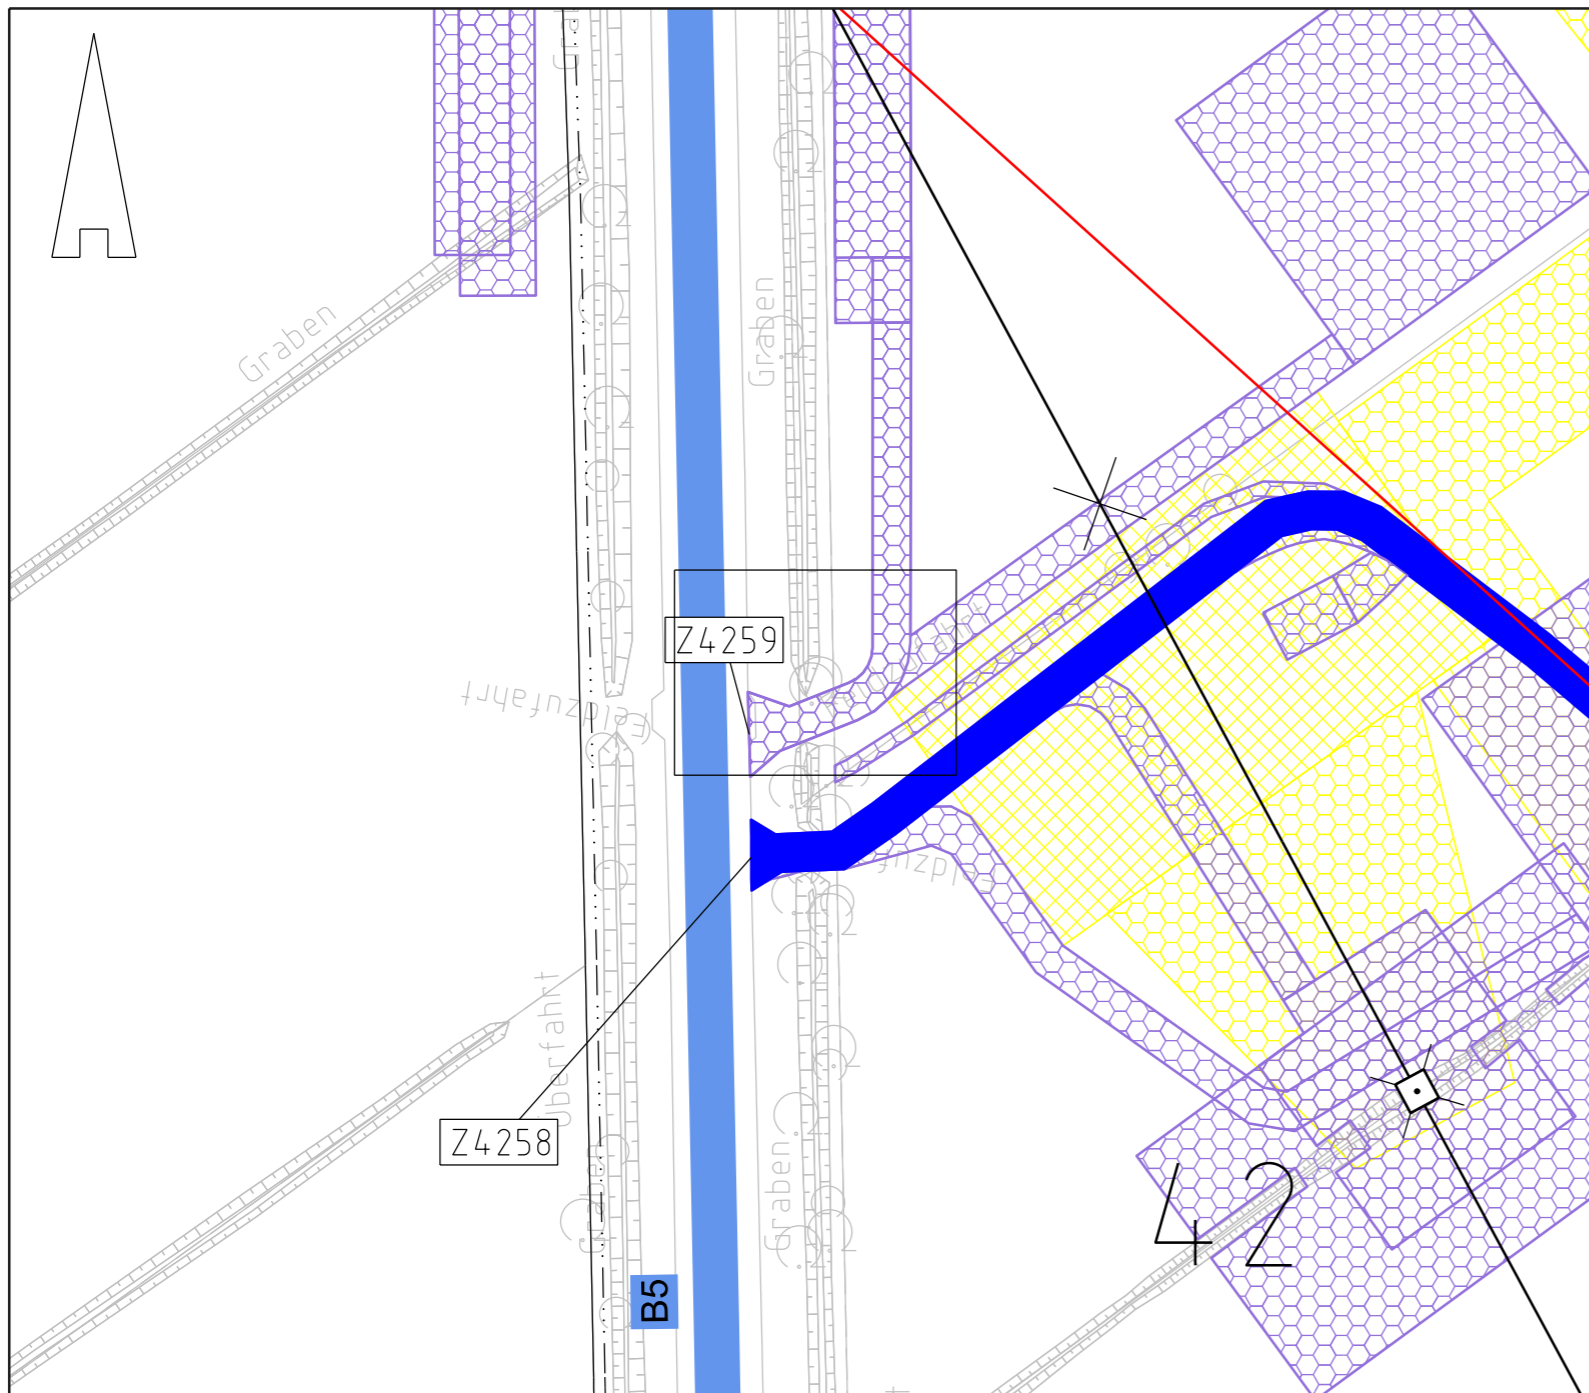

Legende:

- Nachrichtl. Planung
- Bundesstraßen
- Landesstraßen
- Kreisstraßen
- genutzte Gemeindestraßen
- genutzte Wirtschaftswege
- Abspannmast
- Tragmast
- Mastnummer - vorhanden 110kV
- Mastnummer - Neubau 380kV
- Fläche Provisorium
- Zufahrtsnummer (BW Nr. Anlage 7.1 zu entnehmen)
- Flurstücksnummer

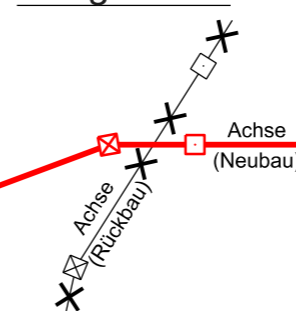

Rechtserwerb:

- dauerhafte Flächeninanspruchnahme durch 380-kV-Ltg., "dingliche Sicherung"
- bauzeitliche Flächeninanspruchnahme für Neubau 380-kV-Ltg., Rückbau 110-kV-Ltg. und Provisoriumsfläche

Grenzen:

- Stadt/Gem.
- Gemarkung
- Flur
- Flurstück
- Verfahrensgrenze

Zur Planfertigung verwendete TK 25: @ GeoBasis-DE / BKG (2010)

Planfeststellungsunterlage

Aufgestellt:
Bayreuth, 15.01.2016
Tennet TSO GmbH
i.V. i.A.

Nr.	Bezeichnung	Datum	Von	Bis
1.	Detailausschnitt angepasst	08.02.18	Jatzlau	
2.	Anpassung Straßennamen	08.02.18	Jatzlau	
3.	Anpassung Fläche Provisorium	26.03.19	JGr	
4.	Anpassung Arbeitsfläche	26.03.19	JGr	
5.	Z4260 entfallen	26.03.19	JGr	
6.	Änderung Bezeichnung "Ausbau/Baggermaten o.ä."	15.07.19	JKW	



	Datum	Name
Bearb.	15.01.16	Jatzlau
Gepr.	15.01.16	Braun

Fachbereich



Zust.	Änderung	Datum	Name	Urspr.:

