



B-Feld:

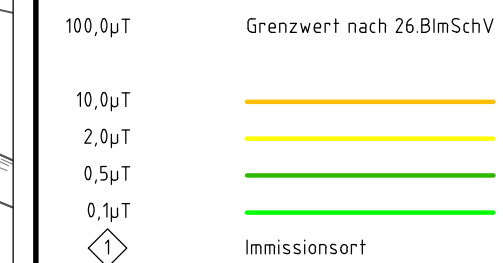

Legende:

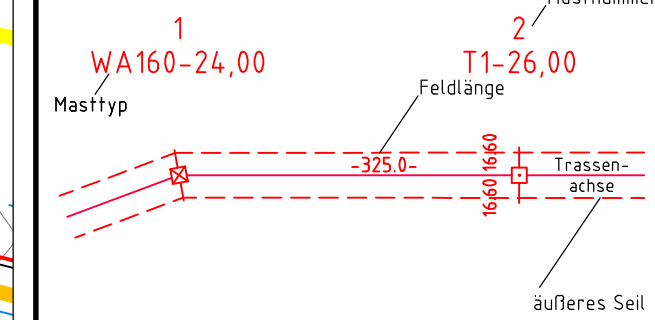

- | | |
|--------------|------------------------|
| ① | Eigentümerschlüsselnr. |
| ⑤ | Grundstücksordnungsnr. |
| 99 | Flurstücksnummer |
| ☒ | Abspannmast |
| ◻ | Tragmast |
| — | Rückbau 220-kV-Leitung |

Grenzen:

- Kreis ————— ————— —————
- Stadt/Gem. ————— ————— —————
- Gemarkung ————— ————— —————
- Flur ————— ————— —————
- Flurstück ————— ————— —————
- FFH-Gebiet ————— ————— —————
- Grenze des
Planfeststellungsverfahrens ■■■■■ ■■■■■ ■■■■■ ■■■■■

Planfeststellungsunterlage

Aufgestellt
Bayreuth,
TenneT TSO GmbH

04.12.2015

i.V. Dr. A. i.A. Dr. B.

		Deutschland GmbH Wolfentalsstraße 29 D-88400 Biberach Leitungsplanung		Maßstab 1 : 2000		Einheit Me	
01	Umpl. l.Tg. Nr.324	23.11.2015	poka				
				Bearb.	23.11.2015	poka	Nar
				Gepr.	01.12.2015	neal	
				Norm	DIN EN 50341-3-4: 01/2		
				Fachbereich TL			
				 Taking power forward			
Zust.	Änderung	Datum	Name	Urspr.:			

