




# 380-kV-Leitung Husum Nord - Niebüll Ost

LH-13-321


## Wegenutzungsplan Sondernutzung

### Deckblatt

Lfd. Nr. Z4314

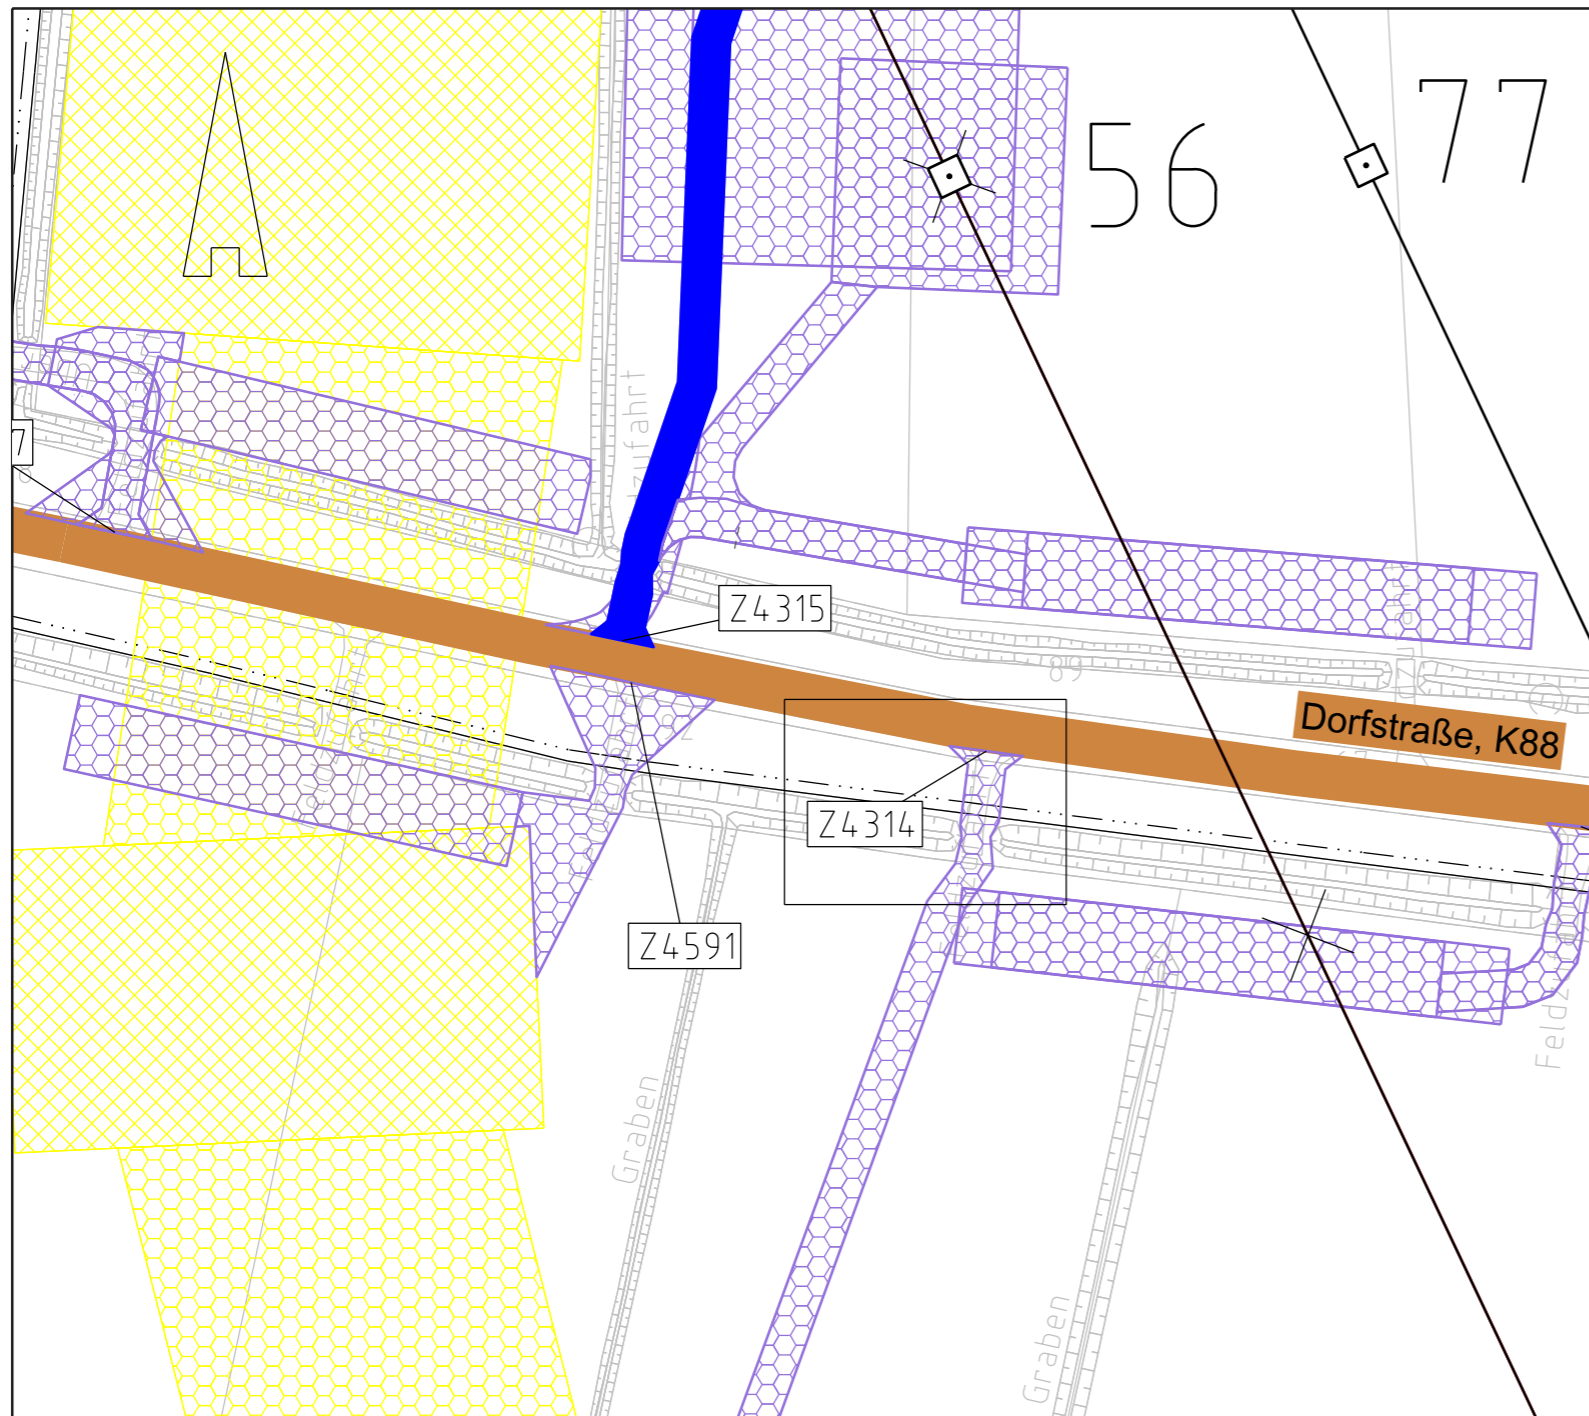

#### Legende:

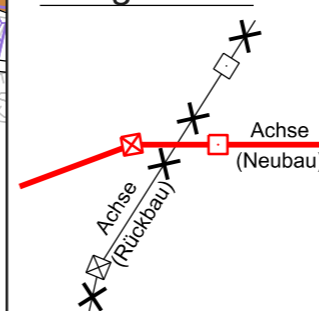

- Nachrichtl. Planung
- Bundesstraßen
- Landesstraßen
- Kreisstraßen
- genutzte Gemeindestraßen
- genutzte Wirtschaftswege
- Abspannmast
- Tragmast
- Mastnummer - vorhanden 110kV
- Mastnummer - Neubau 380kV
- Fläche Provisorium
- Zufahrtsnummer (BW Nr. Anlage 7.1 zu entnehmen)
- Flurstücksnummer

#### Rechtserwerb:

- dauerhafte Flächeninanspruchnahme durch 380-kV-Ltg., "dingliche Sicherung"
- bauzeitliche Flächeninanspruchnahme für Neubau 380-kV-Ltg., Rückbau 110-kV-Ltg. und Provisoriumsfläche

#### Grenzen:

- Stadt/Gem.
- Gemarkung
- Flur
- Flurstück
- Verfahrensgrenze

Zur Planfertigung verwendete TK 25: @ GeoBasis-DE / BKG (2010)

### Planfeststellungsunterlage

Aufgestellt: 15.01.2016  
 Bayreuth, TenneT TSO GmbH  
 i.V. i.A.

Brühöfner		Feuerstein	
1.	Detailausschnitt angepasst	08.02.18	Jatzlau
2.	Anpassung Arbeitsfläche	26.03.19	JGr
3.	Z4316 entfällt	26.03.19	JGr
4.	Z4591 ergänzt	26.03.19	JGr
5.	Änderung Bezeichnung "Ausbau/Baggermaten o.ä."	15.07.19	JKW



Datum	Name
Bearb. 15.01.16	Jatzlau
Gepr. 15.01.16	Braun

Fachbereich



Zust.	Änderung	Datum	Name	Urspr.:

