




380-kV-Leitung Husum Nord - Niebüll Ost

LH-13-321

Wegenutzungsplan Sondernutzung

Deckblatt

Lfd. Nr. Z4317

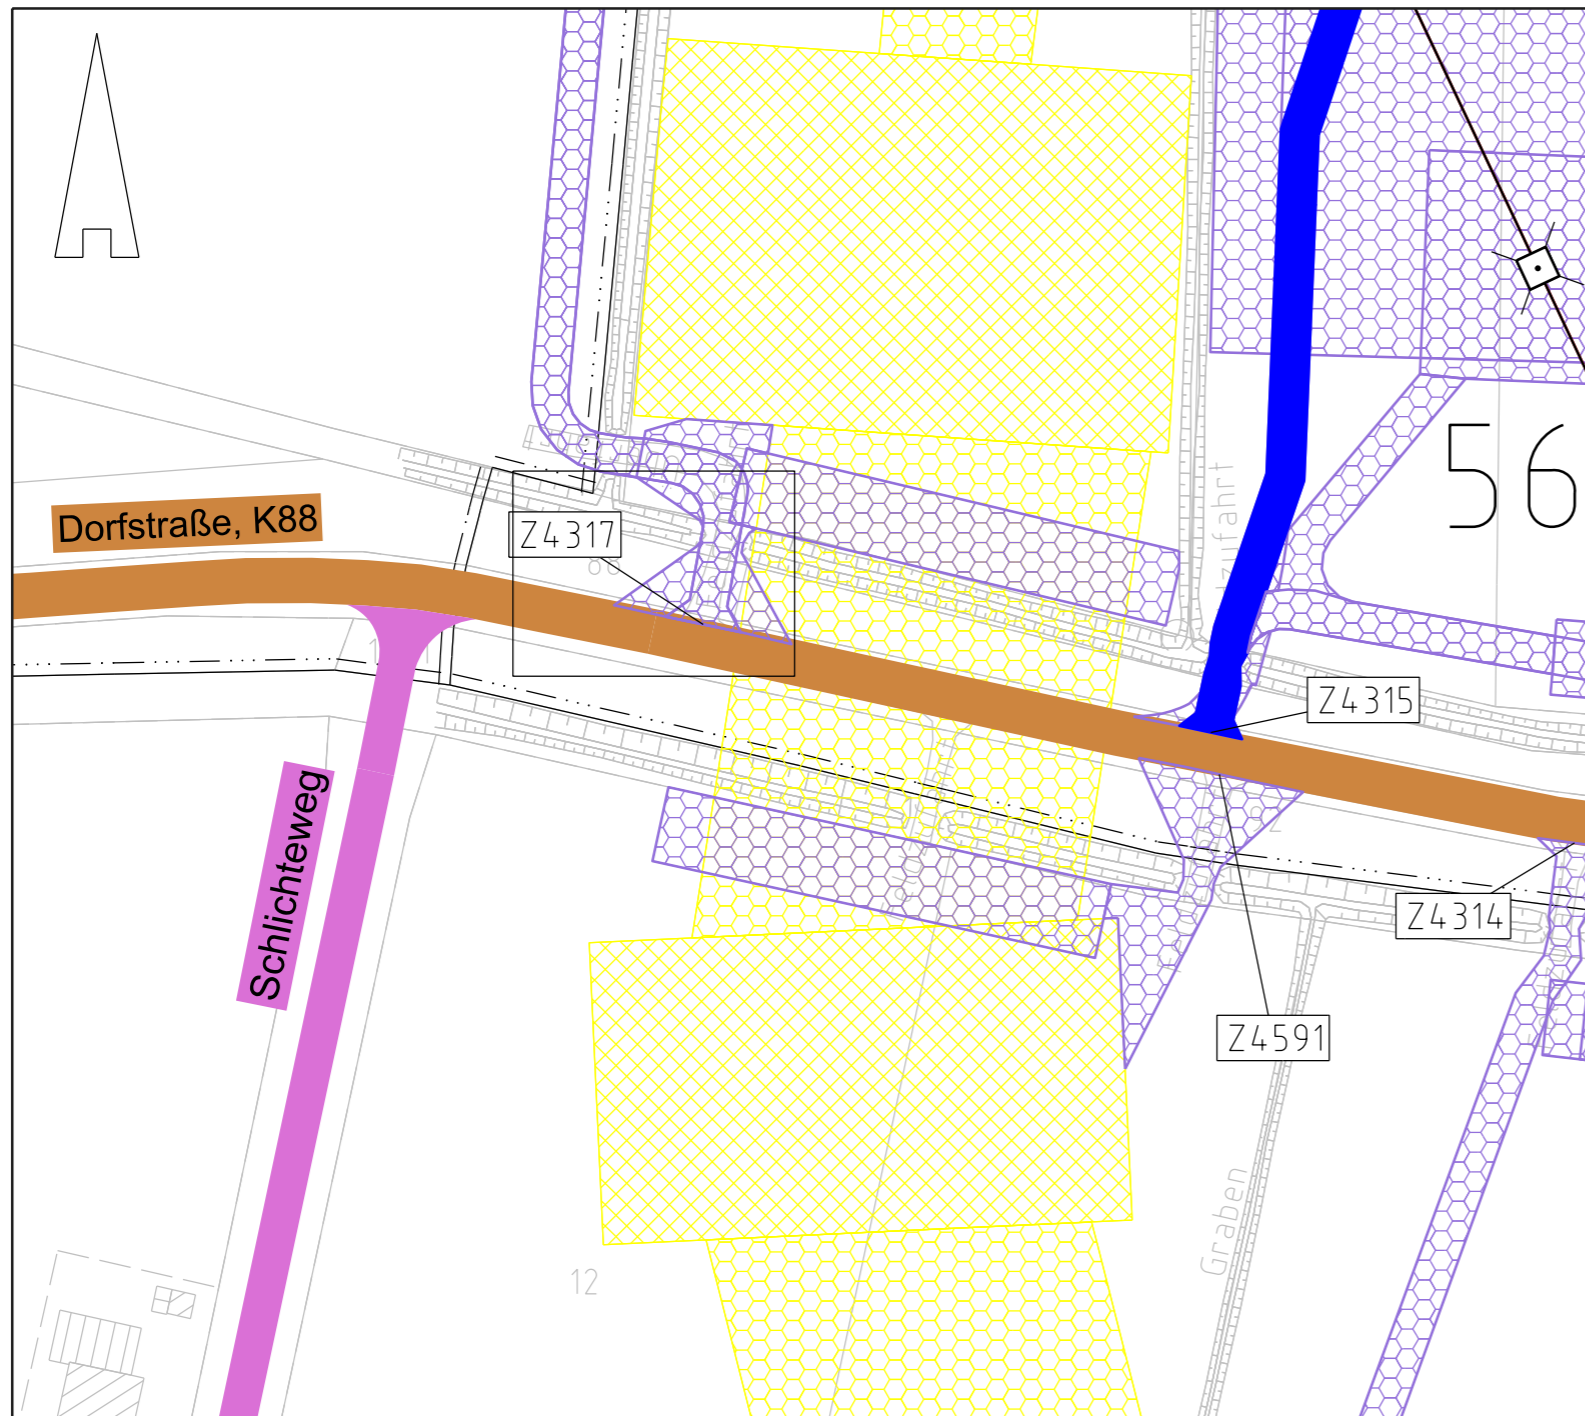

Legende:


- Nachrichtl. Planung
- Bundesstraßen
- Landesstraßen
- Kreisstraßen
- genutzte Gemeindestraßen
- genutzte Wirtschaftswege
- Z224 Zufahrtsnummer (BW Nr. Anlage 7.1 zu entnehmen)
- 219/3 Flurstücksnummer
- Abspannmast
- 17 Tragemast
- 59 Mastnummer - vorhanden 110kV
- Mastnummer - Neubau 380kV

Rechtserwerb:

- dauerhafte Flächeninanspruchnahme durch 380-kV-Ltg., "dingliche Sicherung"
- bauzeitliche Flächeninanspruchnahme für Neubau 380-kV-Ltg., Rückbau 110-kV-Ltg. und Provisoriumsfläche

Grenzen:

- Stadt/Gem.
- Gemarkung
- Flur
- Flurstück
- Verfahrensgrenze

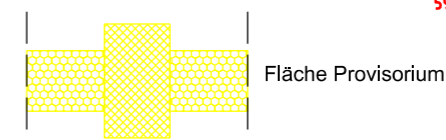

Zur Planfertigung verwendete TK 25: @ GeoBasis-DE / BKG (2010)

Planfeststellungsunterlage

Aufgestellt: 15.01.2016
 Bayreuth, TenneT TSO GmbH
 i.V. i.A.

| Nr. | Bezeichnung | Datum | Von | Bis |
|-----|--|----------|---------|-----|
| 1. | Detailausschnitt entfällt | 08.02.18 | Jatzlau | |
| 2. | Anpassung Straßenanlagen | 08.02.18 | Jatzlau | |
| 3. | Anpassung Arbeitsfläche | 26.03.19 | JGr | |
| 4. | Z4316 entfällt | 26.03.19 | JGr | |
| 5. | Z4591 ergänzt | 26.03.19 | JGr | |
| 6. | Änderung Bezeichnung "Ausbau/Baggermatte o.ä." | 15.07.19 | JKW | |



| | Datum | Name |
|--------|----------|---------|
| Bearb. | 15.01.16 | Jatzlau |
| Gepr. | 15.01.16 | Braun |

Fachbereich



| Zust. | Änderung | Datum | Name | Urspr.: |
|-------|----------|-------|------|---------|
| | | | | |

