



380-kV-Leitung Husum Nord - Niebüll Ost


LH-13-321

Wegenutzungsplan

Sondernutzung

Deckblatt

Lfd. Nr. Z4419

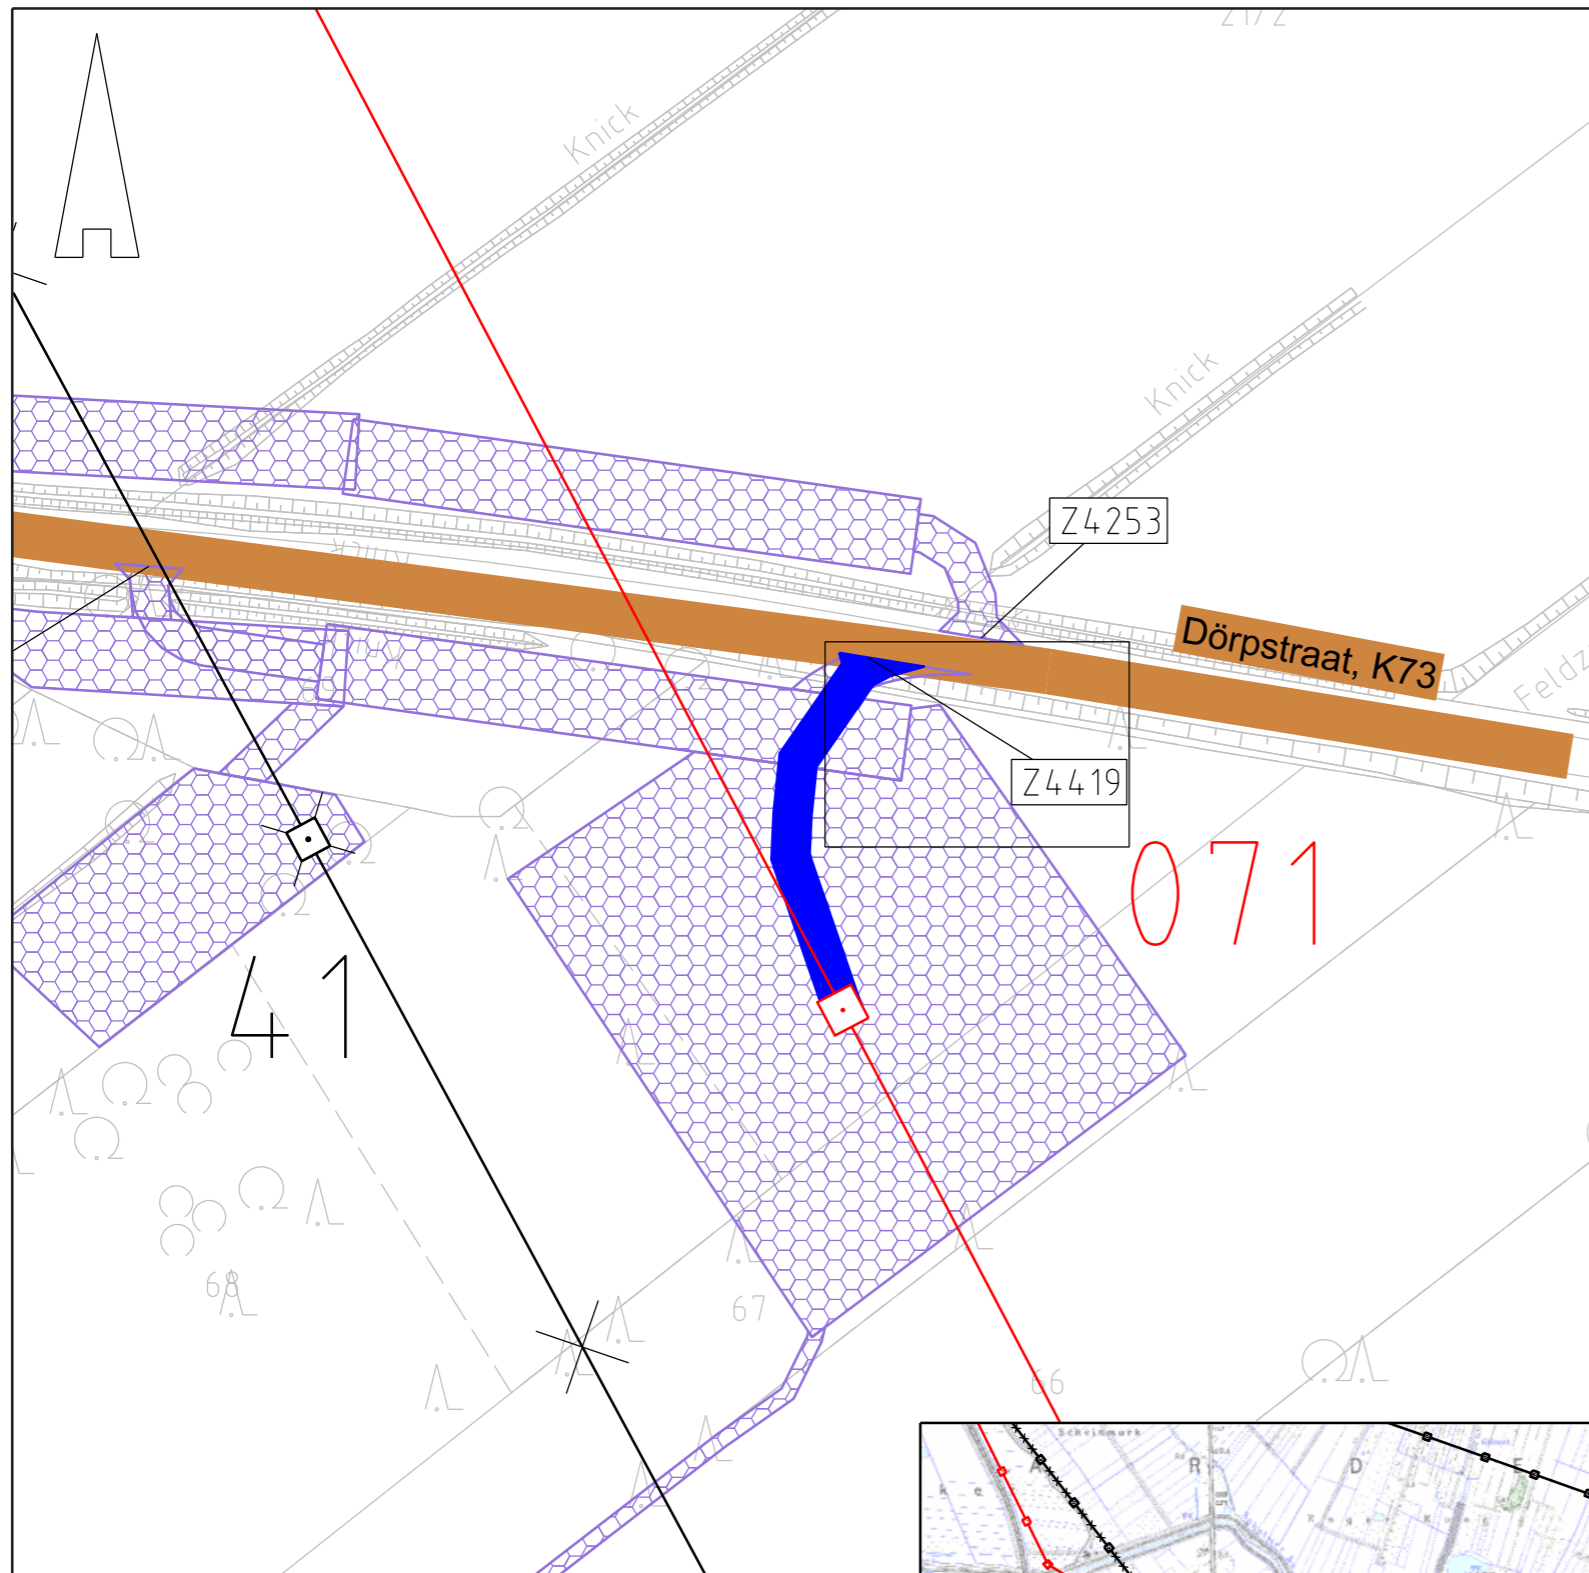

Legende:

- Nachrichtl. Planung
- Bundesstraßen
- Landesstraßen
- Kreisstraßen
- genutzte Gemeindestraßen
- genutzte Wirtschaftswege
- Achse (Neubau)
- Achse (Rückbau)
- Abspannmast
- Tragmast
- Mastnummer - vorhanden 110kV
- Mastnummer - Neubau 380kV
- Fläche Provisorium
- Zufahrtsnummer (BW Nr. Anlage 7.1 zu entnehmen)
- Flurstücksnummer

Rechtserwerb:

- dauerhafte Flächeninanspruchnahme durch 380-kV-Ltg., "dingliche Sicherung"
- bauzeitliche Flächeninanspruchnahme für Neubau 380-kV-Ltg., Rückbau 110-kV-Ltg. und Provisoriumsfläche

Grenzen:

- Stadt/Gem.
- Gemarkung
- Flur
- Flurstück
- Verfahrensgrenze

Zur Planfertigung verwendete TK 25: @ GeoBasis-DE / BKG (2010)


Planfeststellungsunterlage

Aufgestellt: 15.01.2016
 Bayreuth, TenneT TSO GmbH
 i.V. i.A.

Brühöfner		Feuerstein	
1. Detailausschnitt angepasst	08.02.18	Jatzlau	Maßstab: 1:1.000 Einheit: Meter
2. Anpassung Straßenlängen	08.02.18	Jatzlau	
3. Anpassung Arbeitsfläche	26.03.19	JGr	
4. Detailausschnitt angepasst	26.03.19	JGr	
5. Änderung Bezeichnung "Ausbau/Baggermatten o.ä."	15.07.19	JKW	



Zust.	Änderung	Datum	Name	Urspr.:

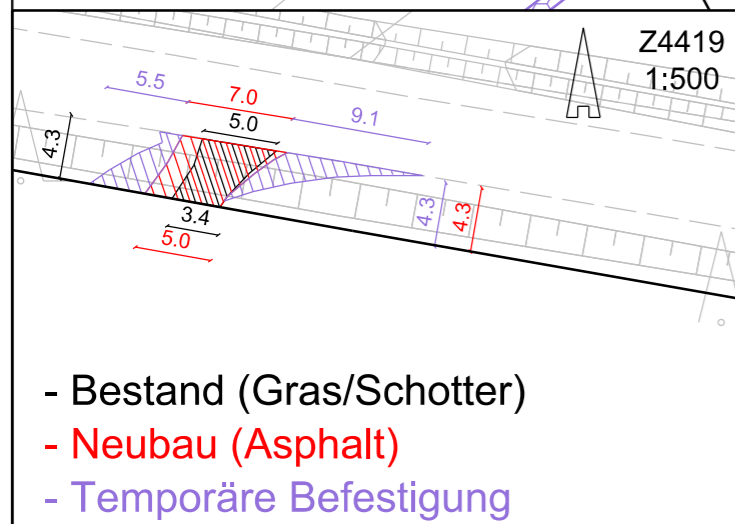

- Bestand (Gras/Schotter)
- Neubau (Asphalt)
- Temporäre Befestigung

