



380-kV-Leitung Husum Nord - Niebüll Ost


LH-13-321

Wegenutzungsplan

Sondernutzung

Deckblatt

Lfd. Nr. Z4491

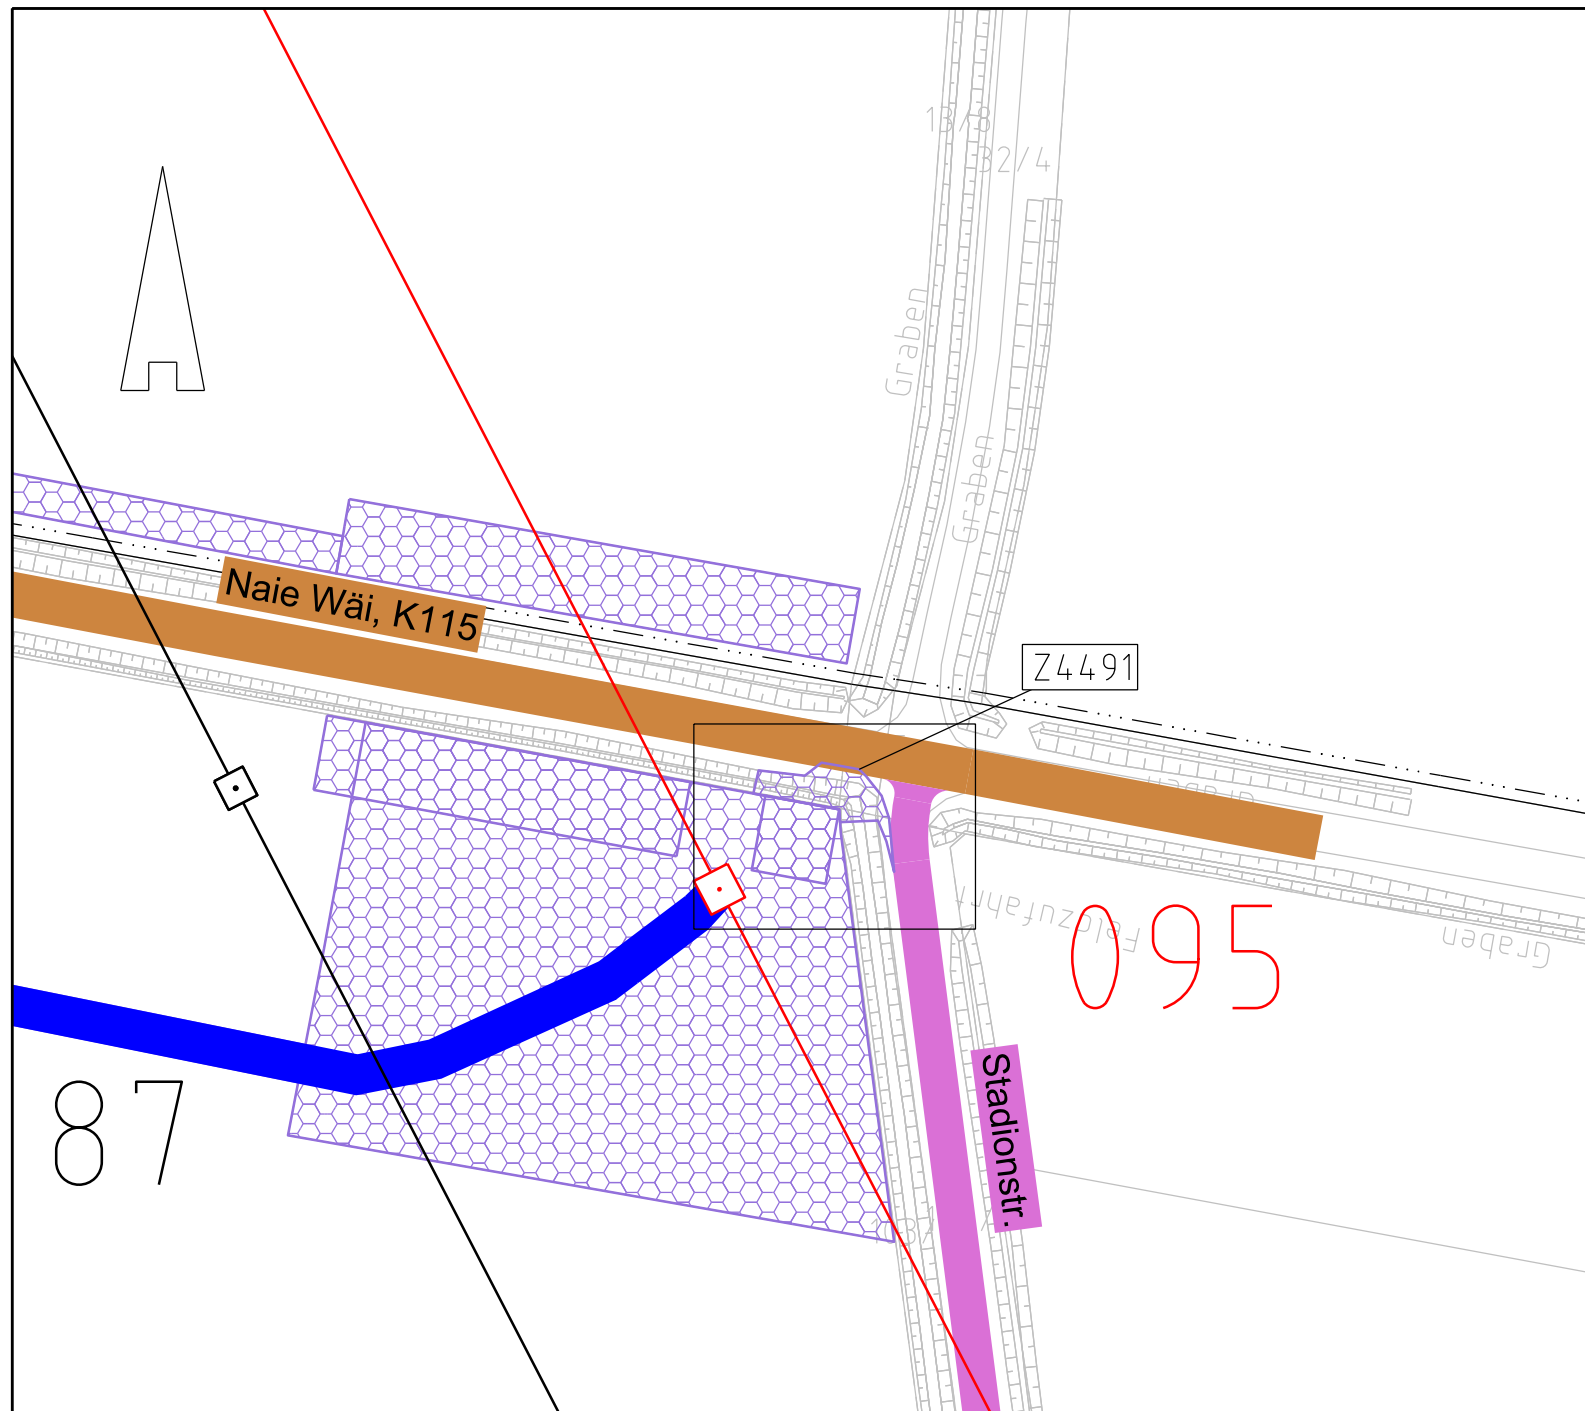

Legende:

- Nachrichtl. Planung
- Bundesstraßen
- Landesstraßen
- Kreisstraßen
- genutzte Gemeindestraßen
- genutzte Wirtschaftswege
- Achse (Neubau)
- Achse (Rückbau)
- Abspannmast
- Tragmast
- Mastnummer - vorhanden 110kV
- Mastnummer - Neubau 380kV
- Fläche Provisorium
- Zufahrtsnummer (BW Nr. Anlage 7.1 zu entnehmen)
- Flurstücksnummer

Rechtserwerb:

- dauerhafte Flächeninanspruchnahme durch 380-kV-Ltg., "dingliche Sicherung"
- bauzeitliche Flächeninanspruchnahme für Neubau 380-kV-Ltg., Rückbau 110-kV-Ltg. und Provisoriumsfläche

Grenzen:

- Stadt/Gem.
- Gemarkung
- Flur
- Flurstück
- Verfahrensgrenze

Zur Planfertigung verwendete TK 25: @ GeoBasis-DE / BKG (2010)

Planfeststellungsunterlage

Aufgestellt:
Bayreuth, 08.02.2018
TenneT TSO GmbH
i.V. i.A.

Brühöfner		Feuerstein	
1.	Detailausschnitt angepasst	26.03.19	JGr
2.	Anpassung Arbeitsfläche	26.03.19	JGr
3.	Detailausschnitt angepasst	15.07.19	JKW
4.	Anpassung Arbeitsfläche	15.07.19	JKW
5.	Änderung Bezeichnung "Ausbau/Baggermatten o.ä."	15.07.19	JKW



Datum	Name
Bearb. 08.02.18	Jatzlau
Gepr. 08.02.18	Bahlo

Fachbereich



Zust.	Änderung	Datum	Name	Urspr.:

