TenneT
Taking power further

380-kV-Leitung Husum Nord - Niebüll Ost

LH-13-321

Wegenutzungsplan
Bauliche Maßnahmen
Deckblatt

Mast Nr. 009 - Mast Nr. 018

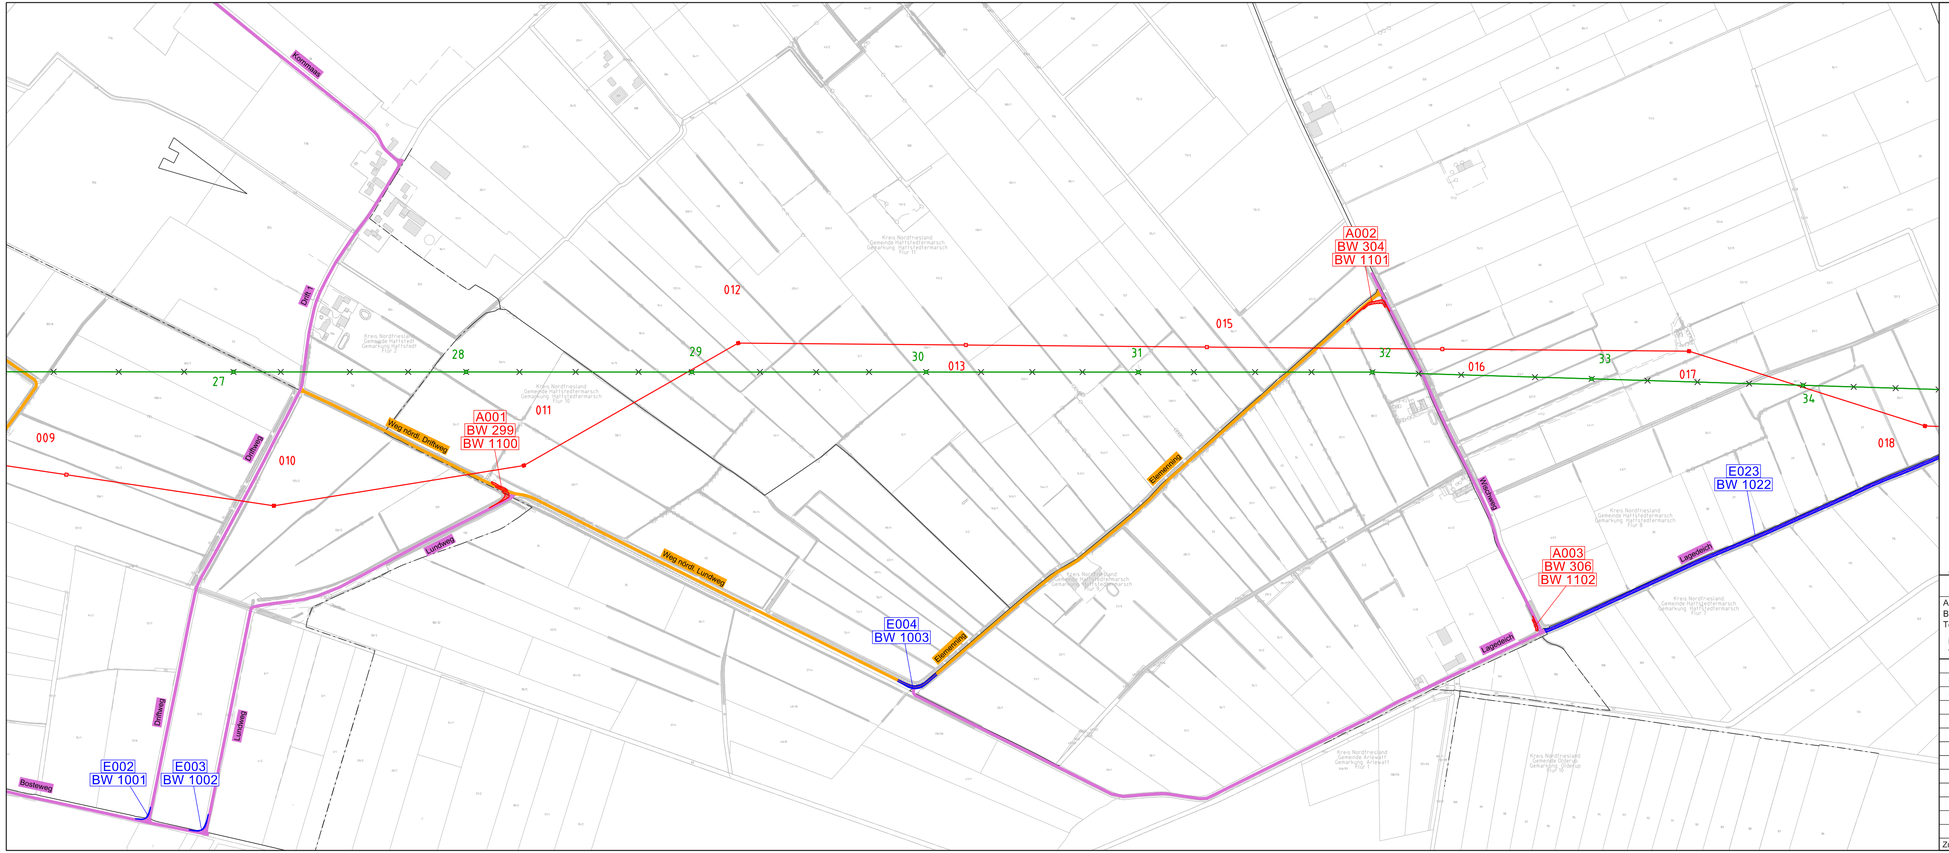

Legende:

- Bundesstraßen
- Landesstraßen
- Kreisstraßen
- genutzte Gemeindestraßen
- genutzte Wirtschaftswege
- 219/3 Flurstücksnummer
- Abspannmast
- Tragmast
- 17 Mastnummer - vorhanden 110kV
- 59 Mastnummer - Neubau 380kV

Achse (Neubau)
Achse (Rückbau)

Ausbaumaßnahme
Ertüchtigungsmaßnahme

A001 BW 801 Ausbau Maßnahmen-Nr. und Bauwerks-Nr.

E001 BW 800 Ertüchtigung Maßnahmen-Nr. und Bauwerks-Nr.

Grenzen:

- Stadt/Gem.
- Gemarkung
- Flur
- Flurstück
- Verfahrensgrenze

Zur Planfertigung verwendete TK 25: @ GeoBasis-DE / BKG (2010)

Planfeststellungsunterlage

Aufgestellt:
Bayreuth,
TenneT TSO GmbH

29.03.2018

i.V. Bröthöfner

i.A. Grohnau

Zust.	Änderung	Datum	Name
1.	Ergänzung Erdkennung E023	06.05.18	Jaw
2.	Anpassung Straßenlänge	06.05.18	Jaw
3.	Anpassung Erdkennung E004	15.07.18	Jaw

Maßstab: 1 : 5.000 Einheit: Meter

Kuhn+Partner
DAS INGENIEURBÜRO

	Datum	Name
Bearb.	01.10.18	Richter
Gepr.	01.10.18	Deichmann
Norm		
Fachbereich		

TenneT
Taking power further

Ursprr.: