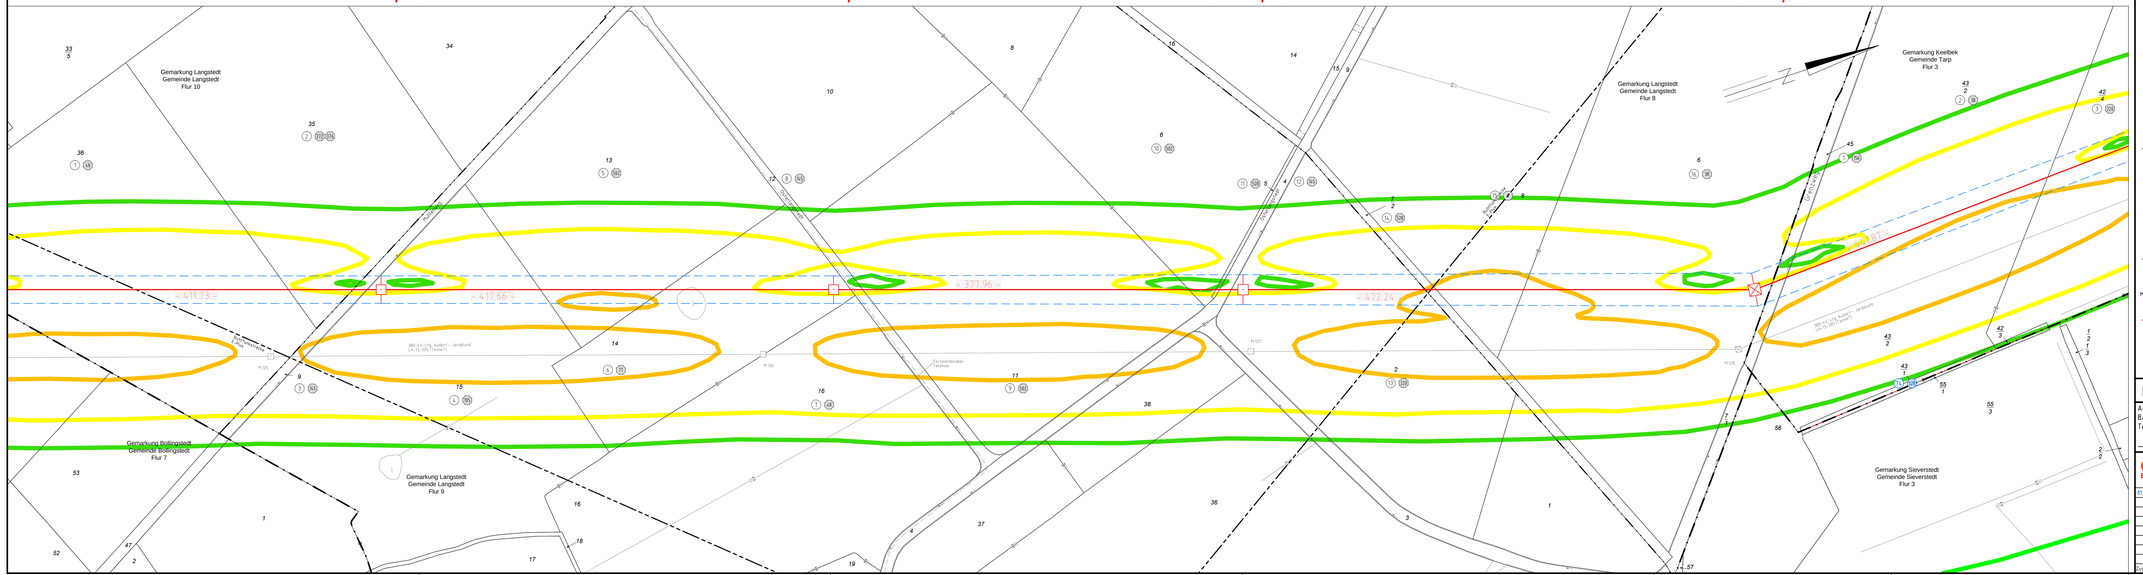


Anlage M04.2
Blatt 50/65

380-kV-Ltg. Audorf - Flensburg Nr. 324

Lageplan

B-Feld - magnet. Flussdichte

Mast Nr. 139 - Mast Nr. 142

DECKBLATT

B-Feld:

100,0µT	Grenzwert nach 26.BImSchV
10,0µT	
2,0µT	
0,5µT	
0,1µT	
◇	Immissionsort

Legende:

1 WA160-24,00 — Mastfyp

2 T1-26,00 — Mastnummer, Feldlänge, Mastfuß, äußeres Seil

(E)	Eigentümerschlüsselnr.
(S)	Grundstücksordnungsnr.
09	Flurstücksnummer
⊠	Abspannmast
⊡	Tragmast
✕	Rückbau 220-kV-Leitung

Grenzen:

	Kreis
	Stadt/Gem.
	Gemarkung
	Flur
	Flurstück
	FFH-Gebiet
	Grenze des Planfeststellungsverfahrens

Planfeststellungsunterlage

Aufgestellt
Bayreuth,
TenneT TSO GmbH

04.12.2015

i.V. i.A. Dr.

eqos Energie
Deutschland GmbH
Wallotstraße 24
14193 Berlin
Geschäftsführung

Maßstab	Einheit
1: 2000	Meter

					Datum	Name
01	Ungl. Ltg. Nr.324	23.11.2015	peka	Bearb.	23.11.2015	peka
				Gepr.	01.12.2015	neal
				Norm.	DIN EN 50341-3-4: 01/2011	
				Fachbereich TL		

TenneT Taking power further

Zust.	Änderung	Datum	Name	Ursprr.