

Name und Anschrift des Antragstellers Tennet TSO GmbH Bernecker Straße 70 95448 Bayreuth	Tel.	0921-507-40-0
	Fax	0921-507-40-4095
	Mail	info@tennet.eu

Stempel:

**Bauliche Maßnahme E010
Aufweitung Einmündung
Heideweg 1 - Luxberger Weg**

1. Beschreibung der Lage		
Ort: Breklum	Straße: Heideweg 1 Luxberger Weg	Lfd.-Nr.: W62 W65
Gemeinde: Breklum	Baulastträger: Gemeinde Breklum	Straßenkategorie: Gemeindestraße
Gemarkung: Breklum	Flur: 2 3	Flurstücke [Eigentümerschlüssel, Ordnungsnummer]: 85 (Gemeindestraße) [104; 52] 54 (Gemeindestraße) [104; 48] 51 (Privatfläche) [167; 47]
Abschnittsnummer/Stationierung: -		

2. Maßnahmentyp			
Beginn der Maßnahme: Bau-km 0+000	Ende der Maßnahme: Bau-km 0+052	Betroffenheit Flurstücke Dritter: Ja	Maßnahmen-Nr.: E010
Temporäre Aufweitung der Einmündung vom Heideweg 1 in den Luxberger Weg			BW-Nr.: 1009

3. Flächeninanspruchnahme	Fahrbahn	Sonstige Flächen	Privatflächen
vorh. Oberfläche	Asphalt	Bankette	Gras
in Anspruch genommene Fläche	270 m ²	54 m ²	1,5 m ²
gepl. Oberfläche Fahrbahn	Schotter 0/45 auf Kombinationsgewebematte gelagert		

4. Begründung und Notwendigkeit der Maßnahme

Die Einmündung vom Heideweg 1 in den Luxberger Weg in der Gemeinde Breklum ist fahrgeometrisch aktuell nur für auftretenden landwirtschaftlichen Verkehr ausgelegt. Im Zuge des Baus des Mastes 039 ist eine temporäre Aufweitung auf der östlichen Seite der Einmündung notwendig, da die vorhandene Verkehrsfläche für den Bemessungsfall unterdimensioniert ist.

Die benötigte Flächeninanspruchnahme ergibt sich aus den fahrgeometrischen Erfordernissen des zu erwartenden Bauverkehrs. Hierfür wird als Bemessungsfahrzeug ein Sattelaufleger mit einer Länge von 20,0 m gewählt, der das Gründungsgerät zur Herstellung der Mastfundamente an den Einsatzort transportieren soll.

Die Aufweitung ist auf der Innenseite der Einmündung vorgesehen, da die Baustellenzuwegung vom Heideweg aus südwestlicher Richtung erfolgt und so der notwendige Einfahrttrichter sowie die damit verbundene Flächeninanspruchnahme auf Grundlage der Schleppkurve auf ein Minimum reduziert wird. Für die Aufweitung müssen im Graben stehende Gehölze entfernt werden.

5. Technische Kurzbeschreibung der Maßnahme

Die Befestigung der Aufweitungsfäche erfolgt mittels einer Schottertragschicht. Dafür wird das Bankett in der Innenkurve geschottert. Die ungefähre Schichtstärke wird ca. 30 cm betragen. Als Trennlage zwischen Bestandsfläche und Schotter wird eine Kombinationsgewebematte eingebaut.



380-kV-Leitung Husum Nord - Niebüll Ost

LH-13-321

Wegenutzungsplan Bauliche Maßnahme

E010

Deckblatt

Kreis Nordfriesland
Gemeinde Breklum
Gemarkung Breklum
Flur 2

Kreis Nordfriesland
Gemeinde Breklum
Gemarkung Breklum
Flur 3

E010

Legende:

- | | | | |
|--|---|--|---|
| | Entwässerungsgraben | | Zufahrtsnummer (BW Nr. Anlage 7.1 zu entnehmen) |
| | Zufahrt | | Flurstücksnummer |
| | Fahrbahnoberfläche (Asphalt / Schotter) | | Ausbau- / Ertüchtigungsmaßnahme |
| | Fahrbahnteiler / Insel / Parkstreifen | | Flächen Dritter |
| | Radweg | | zu bilanzierende Fläche |
| | Bankett | | Straßenoberfläche Bestand |
| | Fahrbahnquerneigung | | Verrohrung Planung |

Grenzen:

- | | | | |
|--|------------|--|--------------------|
| | Stadt/Gem. | | Verrohrung Bestand |
| | Gemarkung | | |
| | Flur | | |
| | Flurstück | | |

Zur Planfertigung verwendete TK 25: @ GeoBasis-DE / BKG (2010)

Planfeststellungsunterlage

Aufgestellt:
Bayreuth, 01.10.2018
TenneT TSO GmbH
i.V. *H. Bröhner* i.A. *R. Grohau*

Maßstab: 1:500 Einheit: Meter



Datum	Name
Bearb. 01.10.18	Richter
Gepr. 01.10.18	Deichmann

Norm
Fachbereich



Zust.	Änderung	Datum	Name	Urspr.:



380-kV-Leitung Husum Nord - Niebüll Ost

LH-13-321


Wegenutzungsplan

Bauliche Maßnahme


E010

Deckblatt

Querschnitt A - A
Bau-Km 0+020

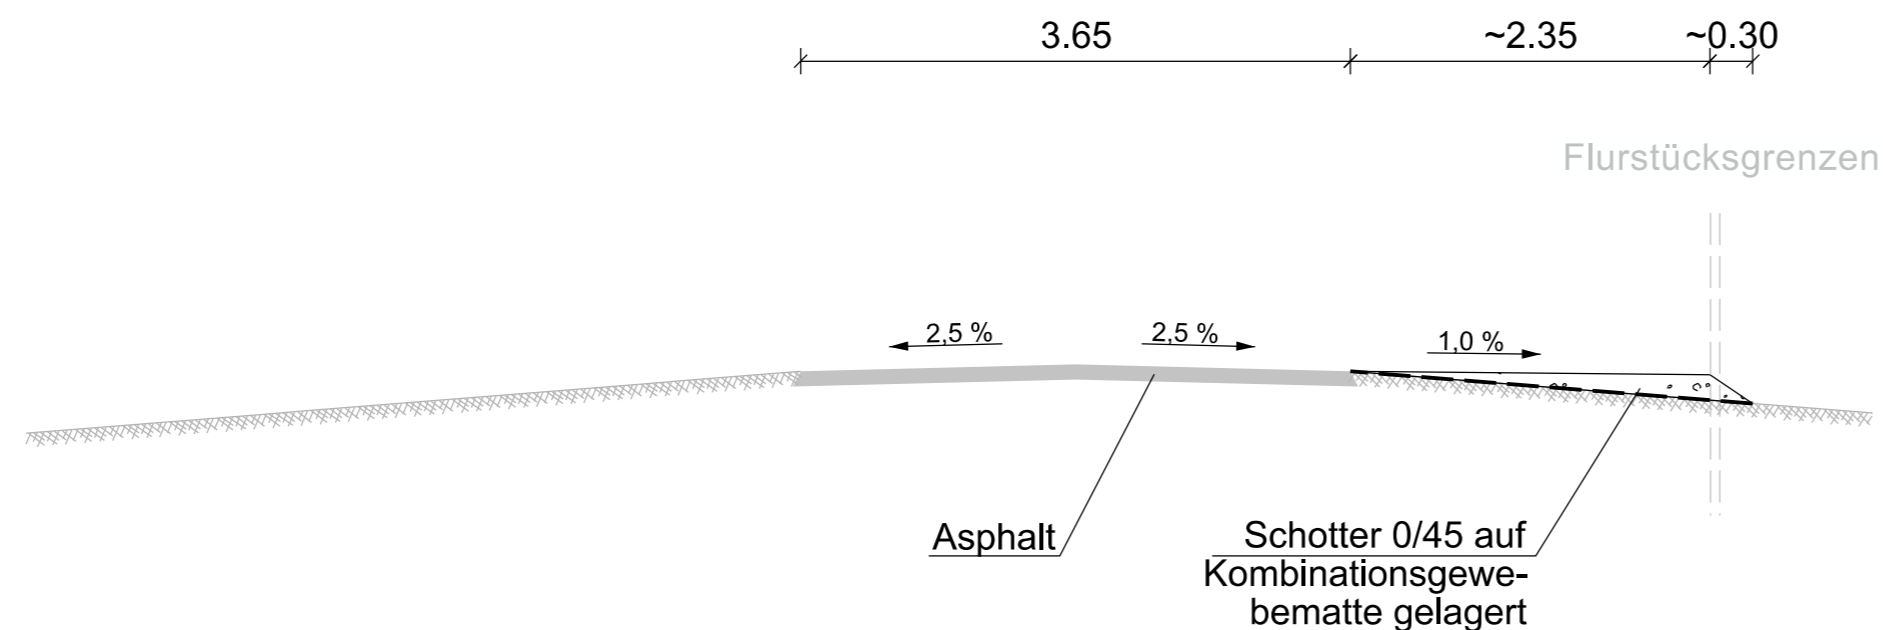

Übersichtsplan
1 : 5.000

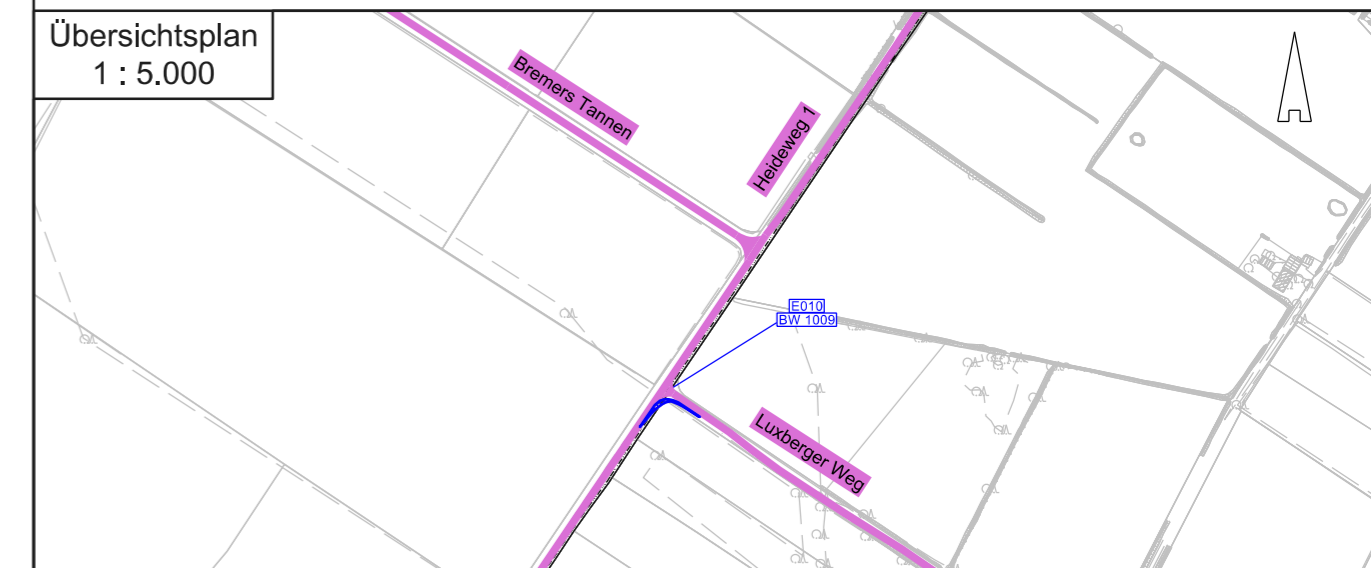

Zur Planfertigung verwendete TK 25: @ GeoBasis-DE / BKG (2010)

Planfeststellungsunterlage

Aufgestellt:
Bayreuth, 01.10.2018
TenneT TSO GmbH
i.V. *H. Bröhöner* i.A. *R. Grohau*
Bröhöner Grohau

Maßstab: 1 : 50 Einheit: Meter



	Datum	Name
Bearb.	01.10.18	Richter
Gepr.	01.10.18	Deichmann

Norm
Fachbereich



Zust.	Änderung	Datum	Name	Urspr.: