
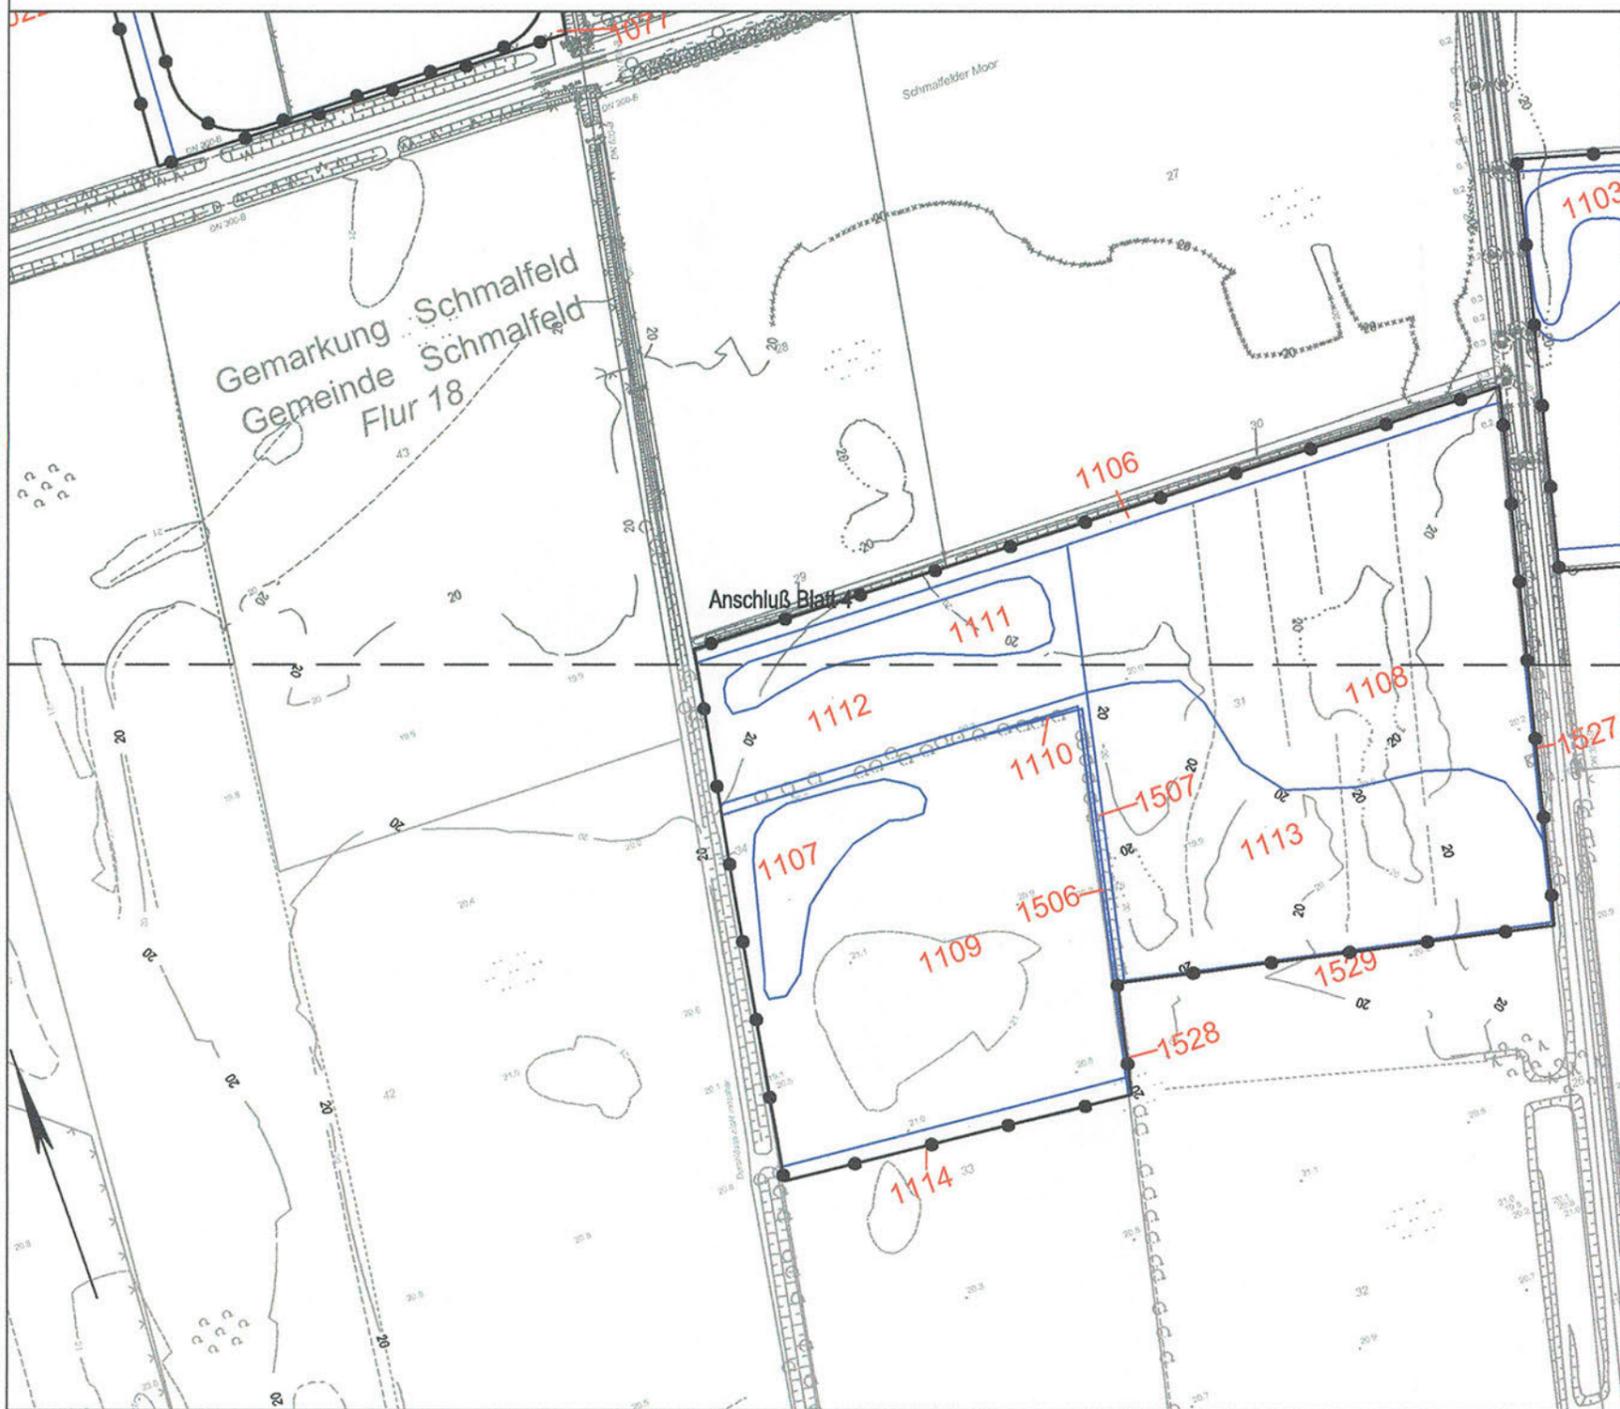


T:\02_PROJEKTE\1121_A20_LBP_A7_B206\CAD\05_LBP_Flächnachweis_ausgleich1-7.dwg-Blatt4a 02.Jul.2009

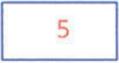


Zeichenerklärung

-  Bilanzierungsfläche mit Flächen-ID
-  Eingriffszone des Vorhabens
-  baubedingte Beeinträchtigung
-  Abgrenzung der Kompensationsfläche

Grundplan hergestellt: 09/2006	terrestrische Nachmessung durch:
aphos Leipzig AG Prager Straße 17 04103 Leipzig	Koordinatensystem: Gauß-Krüger Aufnahme: 28.04.2006 Feldvergleich: 07/2006 Katasterstand: 18.07.2005
MECKLENBURGISCHES INGENIEURBÜRO FÜR VERKEHRSSBAU GMBH SCHWERIN	Koordinatensystem: Gauß-Krüger Aufnahme: 02.08.2007 durch: Dochan / Deltmann

Nr.	Art der Änderung	Datum	Name

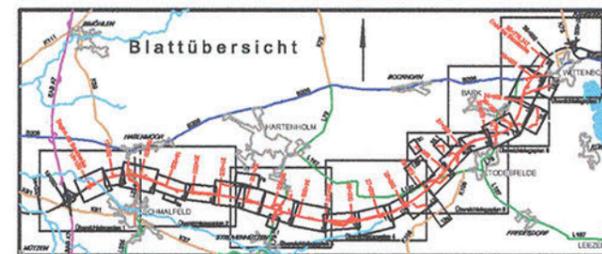

TGP TRÜPER GONDESEN PARTNER LANDSCHAFTSARCHITECTEN AN DER UNIVERSITÄT WITTENBORN POB 049149000-0, MBE 049149000-0 Lübeck, den 06/2009	TGP_1121	Datum	Name
	bearbeitet	06/2009	Steinleiv Lechler
	gezeichnet	06/2009	Pahl
	geprüft	06/2009	Gondesen

MIV MECKLENBURGISCHES INGENIEURBÜRO FÜR VERKEHRSSBAU GMBH SCHWERIN Ludwigsplatz Chaussee 72, 19061 Schwerin, Telefon: 0385036900, Telefax: 038523071237	Stand: den 06/2009		
		Datum	Zeichen
	bearb.	06/2009	Köttermann
	gez.	06/2009	Mecklenburg
merkel MERKEL INGENIEUR CONSULT Steinbecker 1, 24106 Kiel, Telefon: 0431200310, Telefax: 0431802209			
	gepr.	06/2009	Berchtold

Straßenbauverwaltung Land Schleswig - Holstein		Blatt Nr.	4a
Straße: BAB A 20 Betr.-km: Nächster Ort: Hartenholm		Datum	
Neubau der BAB A 20 Nord-West-Umfahrung Hamburg Teil A A 7 bis B206 westlich Wittenborn Bau-km: 16+100.000 bis 35+776.347		bearbeitet	
		gezeichnet	
		geprüft	06/2009 Hildebrandt
Aufgestellt: Landesbetrieb Straßenbau und Verkehr Schleswig - Holstein Niederlassung Lübeck Projektgruppe A20 Lüth Lübeck, den 28.06.2009		Flächennachweis Kompensation Maßstab 1 : 2.000	
		Blatt: 4a	