

<i>Name und Anschrift des Antragstellers</i> Tennet TSO GmbH Bernecker Straße 70 95448 Bayreuth	<i>Tel.</i>	0921-507-40-0
	<i>Fax</i>	0921-507-40-4095
	<i>Mail</i>	info@tennet.eu

Stempel:

**Bauliche Maßnahme E021  
Aufweitung Einmündung  
Sottweg - Norderweg**

<b>1. Beschreibung der Lage</b>		
<i>Ort:</i> Bargum	<i>Straße:</i> Sottweg Norderweg	<i>Lfd.-Nr.:</i> W113 W116
<i>Gemeinde:</i> Bargum	<i>Baulastträger:</i> Gemeinde Bargum	<i>Straßenkategorie:</i> Gemeindestraße
<i>Gemarkung:</i> Bargum	<i>Flur:</i> 5	<i>Flurstücke [Eigentümerschlüssel, Ordnungsnummer]:</i> 29 (Gemeindestraße) [102; 28] 179 (Gemeindestraße) [102; 121]
<i>Abschnittsnummer/Stationierung:</i> -		

<b>2. Maßnahmentyp</b>			
<i>Beginn der Maßnahme:</i> Bau-km 0+000	<i>Ende der Maßnahme:</i> Bau-km 0+039	<i>Betroffenheit Flurstücke Dritter:</i> Nein	<i>Maßnahmen-Nr.:</i> E021
Temporäre Aufweitung der Einmündung vom Sottweg in der Norderweg			<i>BW-Nr.:</i> 1020

<b>3. Flächeninanspruchnahme</b>	Fahrbahn	Sonstige Flächen
vorh. Oberfläche	Asphalt	Bankette
in Anspruch genommene Fläche	196 m <sup>2</sup>	45 m <sup>2</sup>
gepl. Oberfläche Fahrbahn	Schotter 0/45 auf Kombinationsgewebematte gelagert	

#### 4. Begründung und Notwendigkeit der Maßnahme

Die Einmündung vom Sottweg in den Norderweg in der Gemeinde Bargum ist fahrgeometrisch aktuell nur für den öffentlichen sowie auftretenden landwirtschaftlichen Verkehr ausgelegt. Im Zuge des Baus der Masten 074, 075 und 075A ist eine temporäre Aufweitung auf der südlichen Seite der Einmündung notwendig, da die vorhandene Verkehrsfläche für den Bemessungsfall unterdimensioniert ist.

Die benötigte Flächeninanspruchnahme ergibt sich aus den fahrgeometrischen Erfordernissen des zu erwartenden Bauverkehrs. Hierfür wird als Bemessungsfahrzeug ein Sattelaufleger mit einer Länge von 20,0 m gewählt, der das Gründungsgerät zur Herstellung der Mastfundamente an den Einsatzort transportieren soll.

Die Aufweitung ist auf der Innenseite der Einmündung vorgesehen, da die Baustellenzuwegung vom Sottweg aus östlicher Richtung erfolgt und so der notwendige Einfahrtrichter sowie die damit verbundene Flächeninanspruchnahme auf Grundlage der Schleppkurve auf ein Minimum reduziert wird.

#### 5. Technische Kurzbeschreibung der Maßnahme

Für die Aufweitung der Einmündung sind die Banketten nördlich des Sottwegs und östlich des Norderwegs temporär zu überbauen. Die Befestigung der Aufweitungsfäche erfolgt mittels einer Schottertragschicht. Die ungefähre Schichtstärke wird ca. 20 cm betragen. Als Trennlage zwischen Bankett und Schotter wird ein Vlies eingebaut.



380-kV-Leitung Husum Nord - Niebüll Ost

LH-13-321

Wegenutzungsplan

Bauliche Maßnahme

E021

Deckblatt

Kreis Nordfriesland  
Gemeinde Bargum  
Gemarkung Bargum  
Flur 5

E021

Maßnahmenende  
Bau-km 0+030

Maßnahmenbeginn  
Bau-km 0+000

Legende:

- |  |   |  |  |
|--|---|--|--|
|  | Entwässerungsgraben                     |  | Z224 Zufahrtsnummer (BW Nr. Anlage 7.1 zu entnehmen) |
|  | Zufahrt                                 |  | 219/3 Flurstücksnummer                               |
|  | Fahrbahnoberfläche (Asphalt / Schotter) |  | A001/E001 Ausbau- / Ertüchtigungsmaßnahme            |
|  | Fahrbahnteiler / Insel / Parkstreifen   |  | Flächen Dritter                                      |
|  | Radweg                                  |  | zu bilanzierende Fläche                              |
|  | Bankett                                 |  | Straßenoberfläche Bestand                            |
|  | Fahrbahnquerneigung                     |  | Verrohrung Planung                                   |
|  | Stadt/Gem.                              |  | Verrohrung Bestand                                   |
|  | Gemarkung                               |  |  |
|  | Flur                                    |  |  |
|  | Flurstück                               |  |  |

Grenzen:

- |  |            |
|--|------------|
|  | Stadt/Gem. |
|  | Gemarkung  |
|  | Flur       |
|  | Flurstück  |

Zur Planfertigung verwendete TK 25: @ GeoBasis-DE / BKG (2010)

Planfeststellungsunterlage

Aufgestellt:  
Bayreuth, 01.10.2018  
TenneT TSO GmbH  
i.V. i.A.

Maßstab: 1:500 Einheit: Meter



Datum	Name
Bearb. 01.10.18	Richter
Gepr. 01.10.18	Deichmann

Norm  
Fachbereich



Zust.	Änderung	Datum	Name	Urspr.:



380-kV-Leitung Husum Nord - Niebüll Ost

LH-13-321



Wegenutzungsplan

Bauliche Maßnahme

E021

Deckblatt

Querschnitt A - A  
Bau-Km 0+020

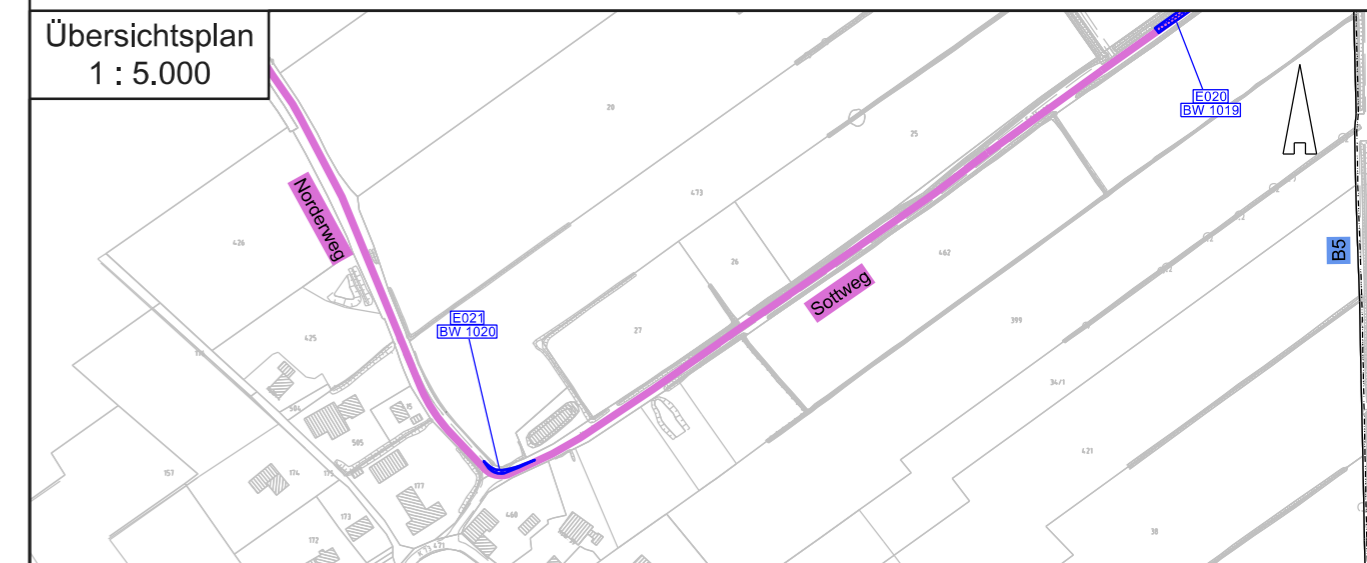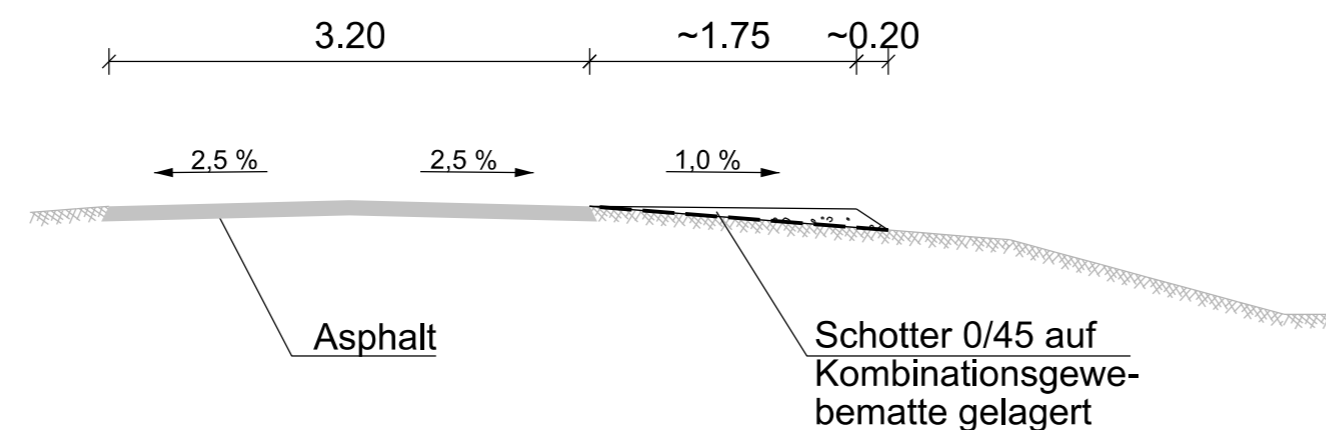

Zur Planfertigung verwendete TK 25: @ GeoBasis-DE / BKG (2010)

Planfeststellungsunterlage

Aufgestellt:  
Bayreuth, 01.10.2018  
TenneT TSO GmbH

i.V. *H. Bröhner* i.A. *R. Grohau*  
Bröhner Grohau

Maßstab: 1:50 Einheit: Meter



Datum	Name
Bearb. 01.10.18	Richter
Gepr. 01.10.18	Deichmann

Norm

Fachbereich



Zust.	Änderung	Datum	Name	Urspr.: