3
WA120-42.00

4
T1-50.00

5
WA160spez.-45.00

6
T2-44,00

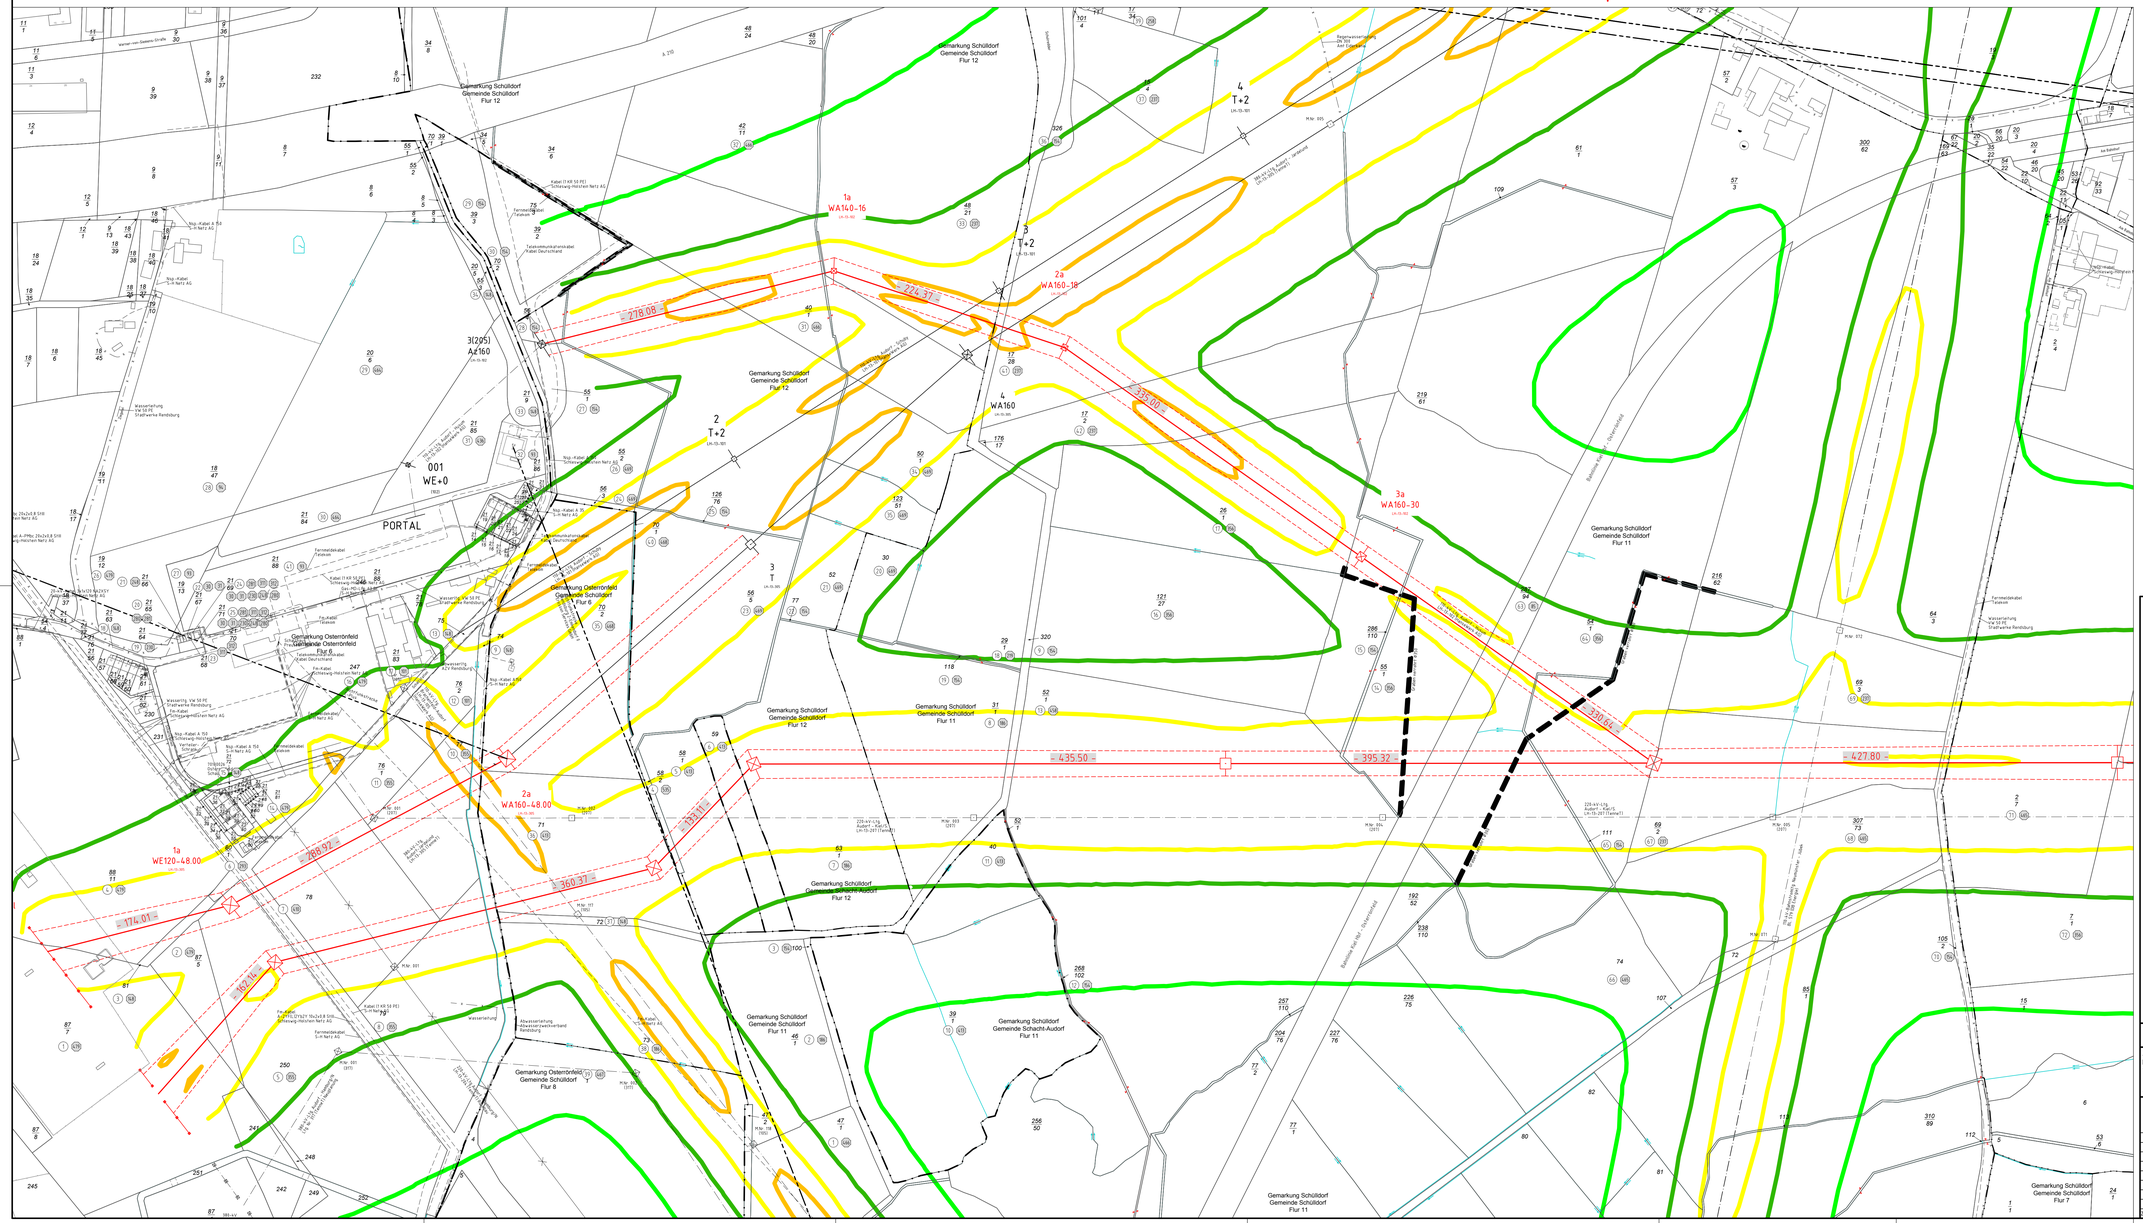

Anlage M04.2
Blatt 01Z/65

TENNET
Taking power further

380-kV-Ltg. Audorf - Flensburg Nr. 324
Lageplan
B-Feld - magnet. Flussdichte
Mast Nr. POR - Mast Nr. 6

B-Feld:

100,0µT	Grenzwert nach 26.BImSchV
10,0µT	
2,0µT	
0,5µT	
0,1µT	
◇	Immissionsort

Legende:

1 WA160-24.00 — Mastfunktion / Mastfunktion
Mastfyp

2 T1-26.00 — Feldlänge

Trassenachse

äußeres Seil

Eigentümerschlüssellnr.
Grundstücksordnungsnr.
99 Flurstücksnummer
Abspannmast
Tragmast
Rückbau 220-kV-Leitung

Grenzen:

Kreis
Stadt/Gem.
Gemarkung
Flur
Flurstück
FFH-Gebiet
Grenze des Planfeststellungsverfahrens

Planfeststellungsunterlage

Aufgestellt
Bayreuth,
Tennet TSO GmbH

12.12.2014

i.V. i.A. Dr.

eqos Energie
Deutschland GmbH
Geschäftsführung
D-86609 Donauwörth
Lehmgrubenweg

Maßstab	Einheit
1 : 2000	Meter

	Datum	Name
Bearb.	01.12.2014	poke
Gepr.	05.12.2014	neid
Norm.	26.BImSchV	

Fachbereich TL

TENNET Taking power further

Zust.	Änderung	Datum	Name	Urspr.