


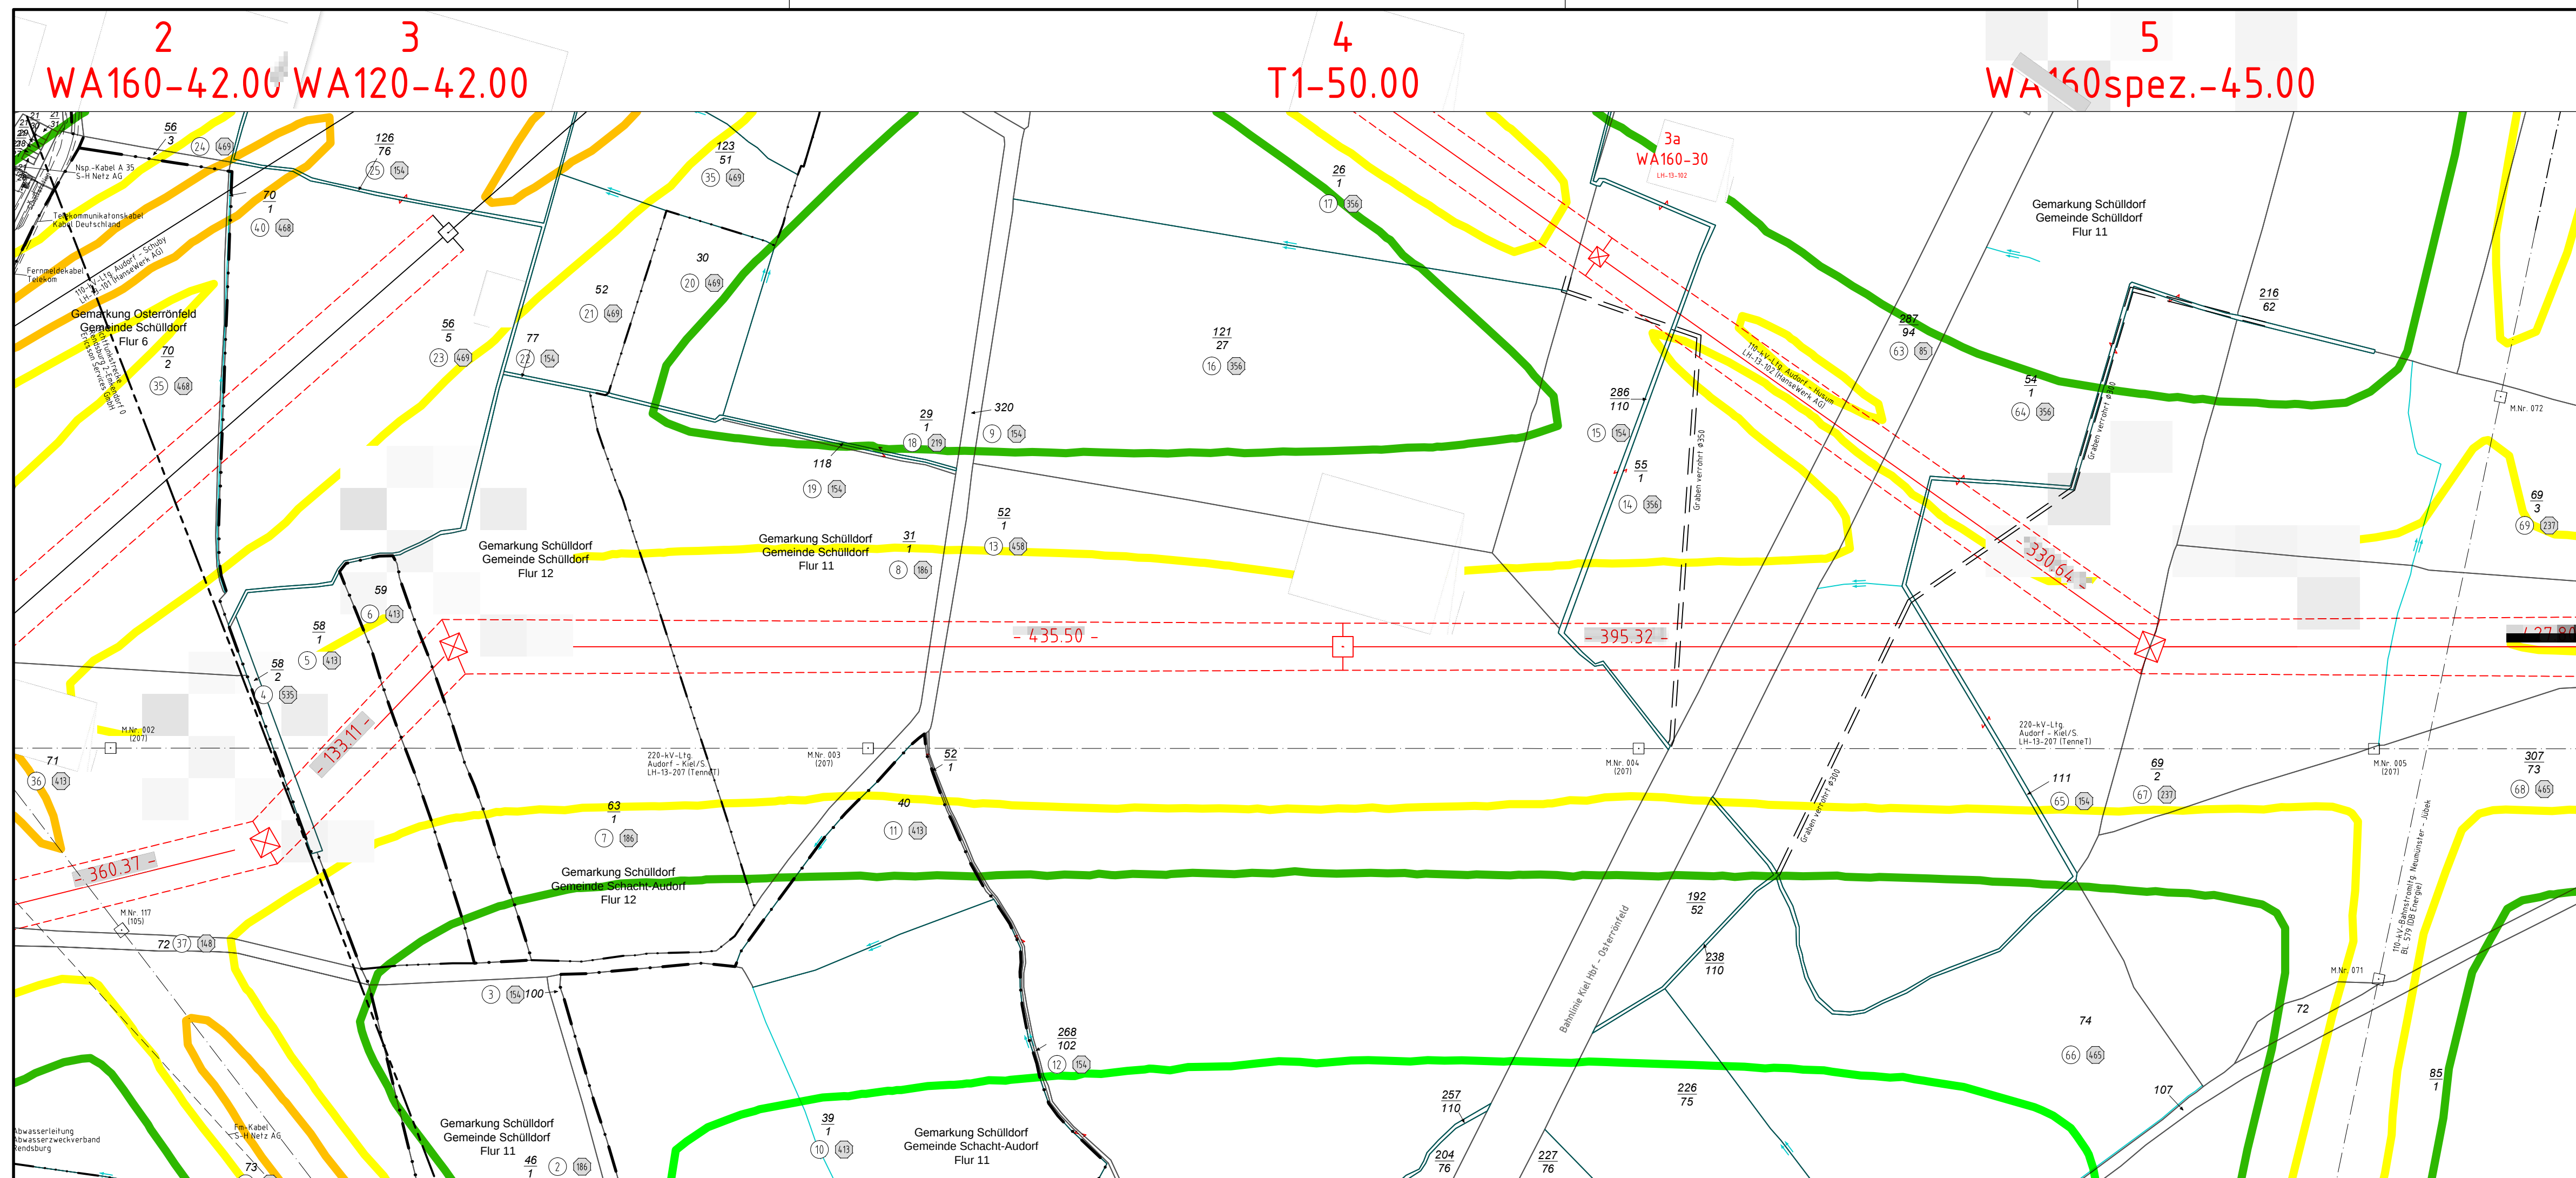


380-kV-Ltg. Audorf - Flensburg Nr. 324

Lageplan


B-Feld - magnet. Flussdichte

Mast Nr. 2 - Mast Nr. 5

B-Feld:

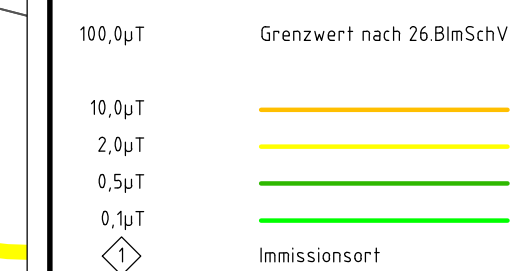

Legende:

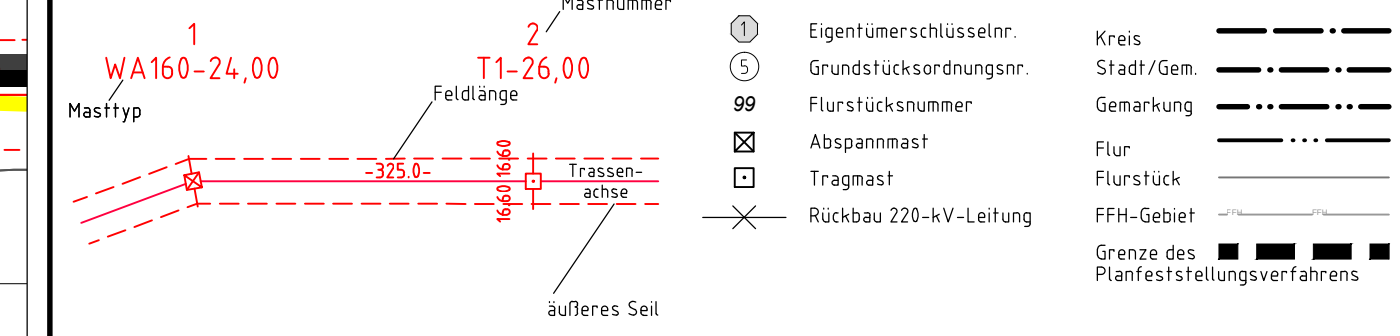

Planfeststellungsunterlage

Aufgestellt Bayreuth, TenneT TSO GmbH		12.12.2014	
i.V. <i>Dr. L.</i>		i.A. Dr. <i>Dr. Meyer</i>	
eqos Energie		Deutschland GmbH Wolfenstraße 29 D-88400 Biberach Leitungsplanung	
Maßstab		Einheit	
1 : 2000		Meter	
		Datum	
Bearb.		01.12.2014	
Gepr.		05.12.2014	
Norm		26.BImSchV	
Fachbereich TL			