



380-kV-Ltg. Husum Nord - Niebüll Ost


LH-13-321

Lage-/Bauwerksplan/  
Grunderwerbsplan

**Deckblatt**

Mast Nr. 012 - Mast Nr. 013

**Legende:**

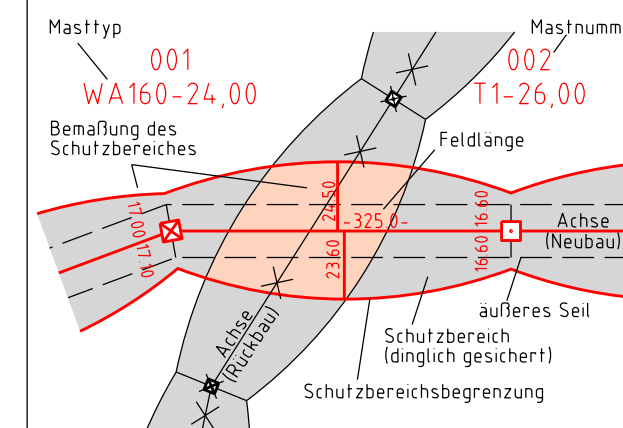

- Grenzen:**
- 1 Eigentümerschleuse
  - 5 Grundstücksordnungsnr.
  - 19 Neubau/Rückbau
  - 3 Bauwerksnummer
  - 86 Flurstücksnummer
  - Abspannmast
  - Tragmast
  - Verbandsgewässer
  - nachrichtliche Darstellung
- Grenzen:**
- Kreis
  - Stadt/Gem
  - Gemarkung
  - Flur
  - Flurstück
  - Verfahrens-grenze

- Rechtserwerb:**
- dauerhafte Flächeninanspruchnahme durch 380-kV-Ltg. "dingliche Sicherung"
  - bauzeitliche Flächeninanspruchnahme durch Neubau 380-kV-Ltg.
  - bestehende "dingliche Sicherung" durch 110-kV-Ltg. (entfällt)
  - bauzeitliche Flächeninanspruchnahme durch Rückbau 110-kV-Ltg.
  - bestehende "dingliche Sicherung" 110-kV-Ltg./dauerhafte Flächeninanspruchnahme durch Neubau
  - bauzeitliche Flächeninanspruchnahme durch Provisoriumsportal 110-kV-Ltg.
  - Ausbau bestehender Verkehrswege

**Wasserhaltung:**

- G 003 Grundwasserentnahmepunkt
- Ü 003 Übergabepunkt
- E 003 Einleitepunkt
- Schlauchleitung, fliegend
- Wasserlauf, verrohrt, benutzt
- Wasserlauf, offen, benutzt

**Planfeststellungsunterlage**

|  |                        |    |                |                           |           |
|--|------------------------|----|----------------|---------------------------|-----------|
| Aufgestellt  | 15.01.2016             |    |                |                           |           |
| Bayreuth,  |                        |    |                |                           |           |
| TenneT TSO GmbH  |                        |    |                |                           |           |
| i.V. <i>BaBTL</i>  | i.A. <i>Feuerstein</i> |    |                |                           |           |
| Bruhofner  | Feuerstein             |    |                |                           |           |
| 1. Umplanung Mast 011-015  | 08.02.2018             | MK | Maßstab 1:2000 | Einheit Meter             |           |
| 2. Anpass. Plankopf und Blattschnitt                             | 08.02.2018             | MK |                |                           |           |
| 3. Ergänzung Flächen für Bauausführung                           | 08.02.2018             | MK |                |                           |           |
| 4. Ergänzung BW-Nr. 208, 239, 303, 416, 417, 427                 | 08.02.2018             | MK |                |                           |           |
| 5. Ergänz. Topographie; Entfern. BW-Nr. 110                      | 08.02.2018             | MK |                |                           |           |
| 6. Ergänz. Temporäre Verrohrungen                                | 08.02.2018             | MK | Datum          | Name                      |           |
| 7. Anpass. Flächen für Bauausführung, Schutzstreifen             | 28.03.2019             | JL | Bearb.         | 15.01.2016                | Nathusius |
| 8. Umplanung M012,013; Ergänz. Topographie                       | 28.03.2019             | JL | Gepr.          | 15.01.2016                | Klaß      |
| 9. Anpass. Blattschnitt, Wegebezeichnung                         | 28.03.2019             | JL | Norm           | DIN EN 50341-2-4, 04/2016 |           |
| 10. Ergänzung BW-Nr. 440, 443-445, 446, 452, Entfern. BW-Nr. 301 | 28.03.2019             | JL | Fachbereich TL |                           |           |
| 11. Ergänzung BW-Nr. 1003; Anpass. BW-Nr. 301, 302; Normwechsel  | 27.06.2019             | JL |                |                           |           |

