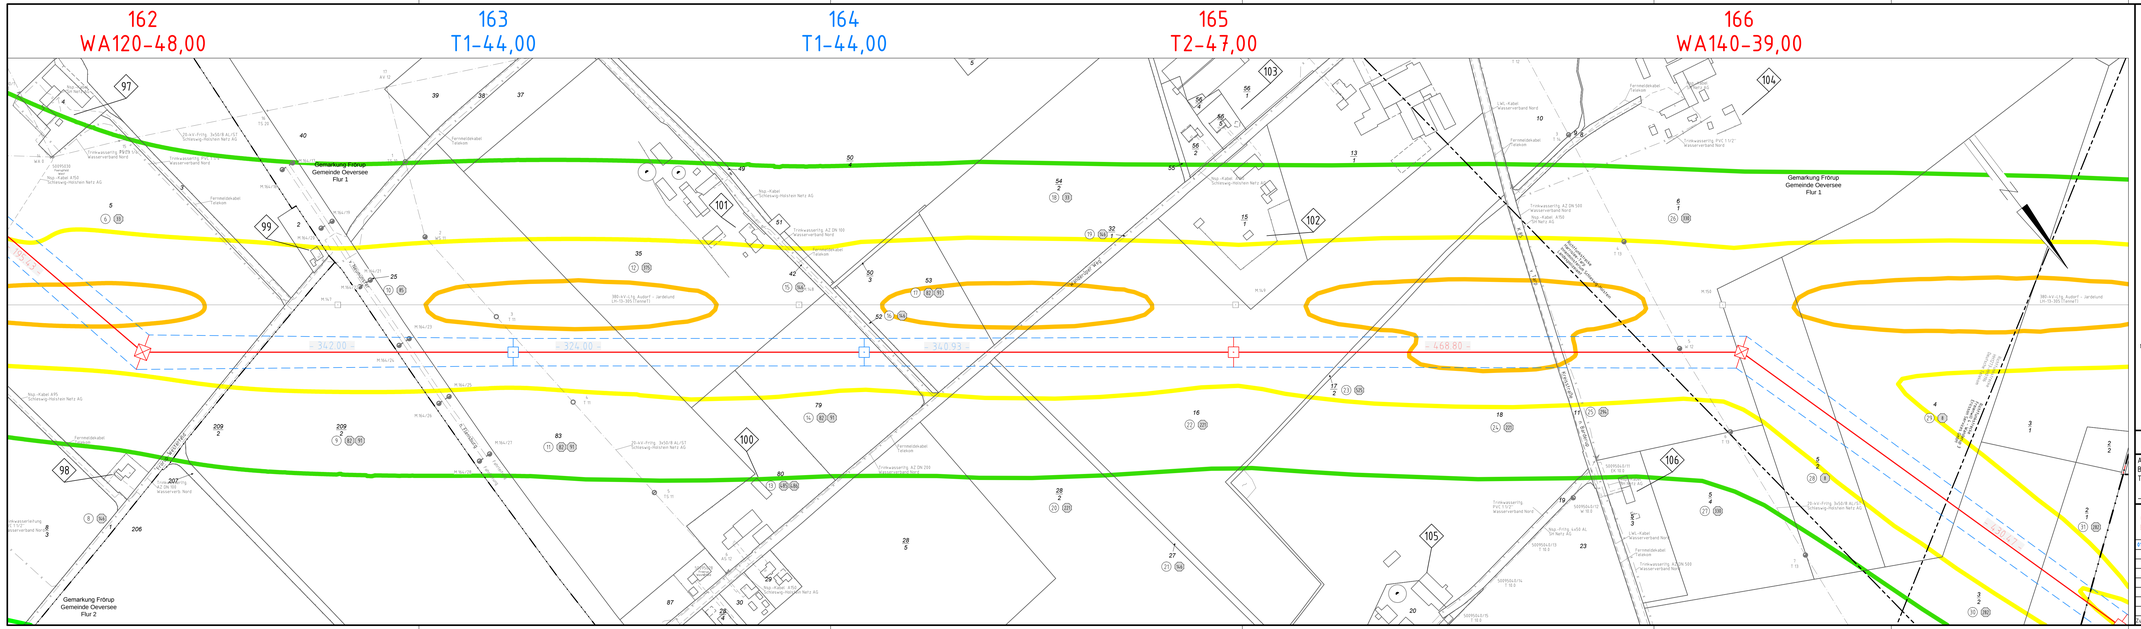

Anlage M04.2
Blatt 57/65

TenneT
Taking power further

380-kV-Ltg. Audorf - Flensburg Nr. 324
Lageplan
B-Feld - magnet. Flussdichte
Mast Nr. 162 - Mast Nr. 166
DECKBLATT

B-Feld:

100,0µT	Grenzwert nach 26.BImSchV
10,0µT	
2,0µT	
0,5µT	
0,1µT	
◇	Immissionsort

Legende:

1 WA160-24,00 — Mastfuß
2 T1-26,00 — Mastnummer, Feldlänge, Trassenachse, äußeres Seil

Ⓔ	Eigentümerschlüsselnr.
Ⓢ	Grundstücksordnungsnr.
09	Flurstücksnummer
⊠	Abspannmast
⊡	Tragmast
⊗	Rückbau 220-kV-Leitung

Grenzen:

Kreis	
Stadt/Gem.	
Gemarkung	
Flur	
Flurstück	
FFH-Gebiet	
Grenze des Planfeststellungsverfahrens	

Planfeststellungsunterlage

Aufgestellt
Bayreuth,
Tennet TSO GmbH

04.12.2015

i.V. i.A. Dr.

eqos Energie	Deutschland GmbH Bodenseestraße 29 D-81241 München Umweltplanung		Maßstab 1: 2000		Einheit Meter
01	Umgl. Ltg. Nr.324	23.11.2015	poka	Datum	Name
	Umgl. MK3, MK4	23.11.2015	poka	Bearb. 23.11.2015	poka
				Gepr. 01.12.2015	neal
				Norm DIN EN 50341-3-4 01/2011	
				Fachbereich TL	
				TenneT Taking power further	
Zust.	Änderung	Datum	Name	Urspr.	

Anlage M04.2 Blatt 57/65