040
WA160° 30.00

041
T1 29.00

042
WA120° 27.00

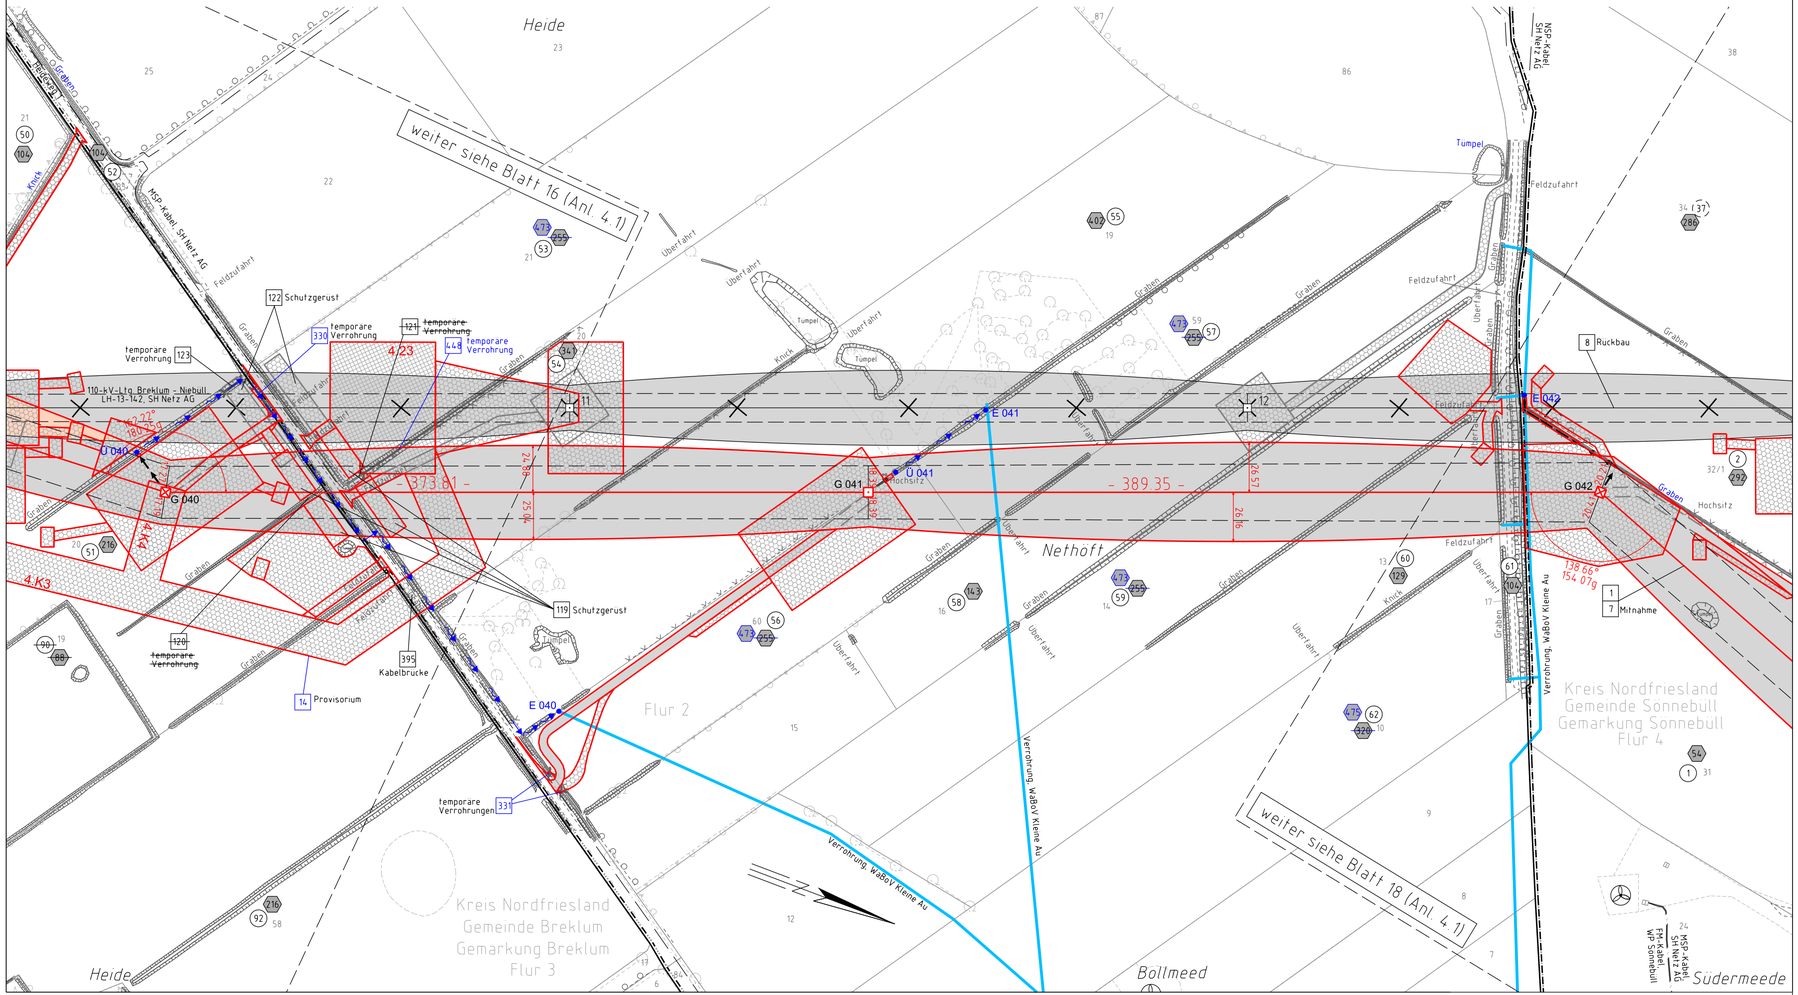

380-kV-Ltg. Husum Nord - Niebüll Ost

LH-13-321

Lage-/Bauwerksplan/ Grunderwerbsplan

Deckblatt

Mast Nr. 040 - Mast Nr. 042

Legende:

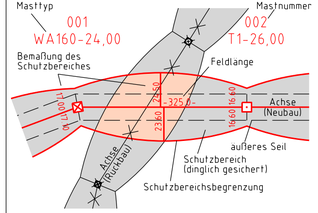

- 1 Eigentümerschlüsselnr.
- 5 / 19 Grundstücksordnungsnr. Neubau/Rückbau
- 3 Bauwerksnummer
- 86 Flurstücksnummer
- Abspannmast
- Tragmast
- Verbandsgewässer
- nachrichtliche Darstellung

Grenzen:

- Kreis
- Stadt/Gem.
- Gemarkung
- Flur
- Flurstück
- Verfahrensgrenze

Wasserhaltung:

- G 003 Grundwasserentnahmepunkt
- Ü 003 Übergabepunkt
- E 003 Einleitepunkt
- Schlauchleitung, fliegend
- Wasserlauf, verrohrt, benutzt
- Wasserlauf, offen, benutzt

Rechtserwerb:

- dauerhafte Flächeninanspruchnahme durch 380-kV-Ltg. "dingliche Sicherung"
- bauzeitliche Flächeninanspruchnahme durch Neubau 380-kV-Ltg.
- bestehende "dingliche Sicherung" durch 110-kV-Ltg. (entfällt)
- bauzeitliche Flächeninanspruchnahme durch Rückbau 110-kV-Ltg.
- bestehende "dingliche Sicherung" 110-kV-Ltg./dauerhafte Flächeninanspruchnahme durch Neubau
- bauzeitliche Flächeninanspruchnahme durch Provisoriumsportal 110-kV-Ltg.
- Ausbau bestehender Verkehrswege

Planfeststellungsunterlage

Aufgestellt
Bayreuth, 15.01.2016
TenneT TSO GmbH
i.V. Bruhofner
i.A. Feuerstein

1.	Umpkan. Mast 041; Anpass. Plankopf	08.02.2018	MK	
2.	Ergänz. Bildnr. 130, 133, 395; Entfern. Bildnr. 120,121	08.02.2018	MK	
3.	Anpass. Topographie; Aktual. Vermerk/Rand	08.02.2018	MK	
4.	Ergänzung Flächen für Bauausführung	08.02.2018	MK	
5.	Anpass. Flächen für Bauausführung	28.03.2019	JL	
6.	Ergänzung BW-Nr. 48a	28.03.2019	JL	
7.	Anpass. Bildnr. 14, 130,131; Ergänz. Topographie	27.06.2019	JL	
8.	Normwechsel	27.06.2019	JL	

Maßstab 1 : 2000 Einheit Meter

imp GmbH
im Neyl 18
59823 Arnsberg-Oeventrop

	Datum	Name
Bearb	15.01.2016	Nathusius
Gepr	15.01.2016	Klaß
Norm	DIN EN 50341-2-4: 04/2016	
Fachbereich TL		

Zust	Änderung	Datum	Name	Urspr

Kartengrundlage © GeoBasis-DE/LVermGeo SH (www.LVermGeoSH.schleswig-holstein.de)