



380-kV-Ltg. Husum Nord - Niebüll Ost / LH-13-321
110-kV-Ein und Auskreuzung Breklum - Niebüll / LH-13-142

Lage-/Bauwerksplan/
Grunderwerbsplan

Deckblatt

Mast Nr. 045, Mast Nr. 14-15 (LH-13-142)

Legende:

Grenzen:

- Kreis
- Stadt/Gem.
- Gemarkung
- Flur
- Flurstück
- Verfahrens-grenze

Rechtserwerb:


- dauerhafte Flächeninanspruchnahme durch 380-kV-Ltg "dingliche Sicherung"
- bauzeitliche Flächeninanspruchnahme durch Neubau 380-kV-Ltg
- bestehende "dingliche Sicherung" durch 110-kV-Ltg (entfällt)
- bauzeitliche Flächeninanspruchnahme durch Rückbau 110-kV-Ltg
- bestehende "dingliche Sicherung" 110-kV-Ltg /dauerhafte Flächeninanspruchnahme durch Neubau
- bauzeitliche Flächeninanspruchnahme durch Provisoriumsportal 110-kV-Ltg
- Ausbau bestehender Verkehrswege

Wasserhaltung:

- G 003 Grundwasserentnahmepunkt
- Ü 003 Übergabepunkt
- E 003 Einleitpunkt
- Schlauchleitung, fliegend
- Wasserlauf, verrohrt, benutzt
- Wasserlauf, offen, benutzt

Planfeststellungsunterlage

Aufgestellt	15.01.2016	
Bayreuth,		
TenneT TSO GmbH		
i.V. <i>B.B.H.</i>	i.A. <i>Feuerstein</i>	
Brüchfner	Feuerstein	
1. Anpass. Plankopf, Blatt-Nr. Ergänzung Flächen für Bauausführung	08.02.2018 MK	Maßstab 1:2000 Einheit Meter
2. Ergänzung BW-Nr. 42, 43, 238, 273, 275, 333	08.02.2018 MK	
3. Ergänzung Topographie, Aktual. Versorgungsplan	08.02.2018 MK	imp GmbH im Neyl 18 59823 Arnsberg-Deventrop
4. Anpass. Flächen für Bauausführung	28.03.2019 JL	
5. Anpass. Bauausführung Mast 045	06.05.2019 JL	Datum
6. Anpass. BW-Nr. 13, 33, 337 Aktual. Versorgungsplan, Topographie	27.06.2019 JL	Bearb. 15.01.2016
7. Normwechsel	27.06.2019 JL	Gepr. 15.01.2016
		Name Nathusius
		Name Klafß
		Norm DIN EN 50341-2-4, 04/2016
		Fachbereich TL

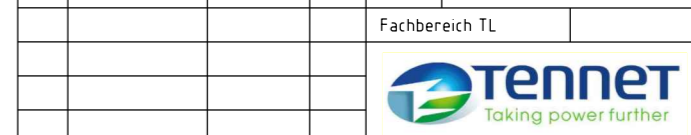

Zust Änderung Datum Name Urspr:

Kartengrundlage © GeoBasis-DE/L VermGeo SH (www.LVermGeoSH.schleswig-holstein.de)

