



380-kV-Ltg. Husum Nord - Niebüll Ost


LH-13-321

Lage-/Bauwerksplan/  
Grunderwerbsplan

### Deckblatt

Mast Nr. 047 - Mast Nr. 050

#### Legende:

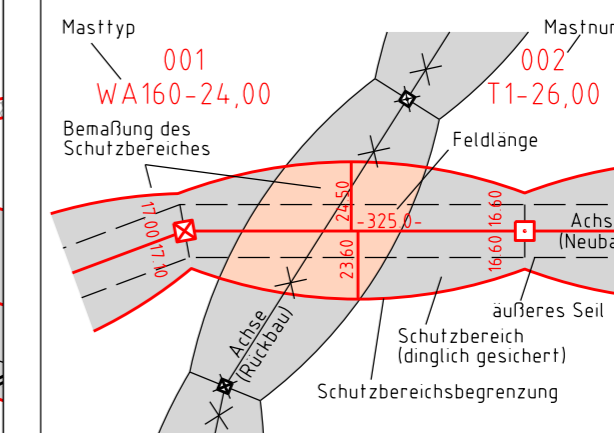

- Grenzen:**
- Kreis
  - Stadt/Gem.
  - Gemarkung
  - Flur
  - Flurstück
  - Verfahrungs-grenze

#### Rechtserwerb:

- dauerhafte Flächeninanspruchnahme durch 380-kV-Ltg. "dingliche Sicherung"
- bauzeitliche Flächeninanspruchnahme durch Neubau 380-kV-Ltg.
- bestehende "dingliche Sicherung" durch 110-kV-Ltg. (entfällt)
- bauzeitliche Flächeninanspruchnahme durch Rückbau 110-kV-Ltg.
- bestehende "dingliche Sicherung" 110-kV-Ltg./dauerhafte Flächeninanspruchnahme durch Neubau
- bauzeitliche Flächeninanspruchnahme durch Provisoriumsportal 110-kV-Ltg.
- Ausbau bestehender Verkehrswege

#### Wasserhaltung:

- G 003 Grundwasserentnahmepunkt
- Ü 003 Übergabepunkt
- E 003 Einleitpunkt
- Schlauchleitung, fliegend
- Wasserlauf, verrohrt, benutzt
- Wasserlauf, offen, benutzt

#### Planfeststellungsunterlage

Aufgestellt	15.01.2016			
Bayreuth,	TenneT TSO GmbH			
i.V.		i.A.		
Brühofner	Feuerstein			
1. Ergänzung Flächen für Bauausführung	08.02.2018	MK	Maßstab 1:2000 Einheit Meter  imp GmbH im Neyl 18 59823 Arnsberg-Deventrop	
2. Anpassung Planort	08.02.2018	MK		
3. Aktual. Kataster und Versorgungsnetze	08.02.2018	MK		
4. Entfern. BW-Nr. 185; Ergänzung Topographie	08.02.2018	MK		
5. Anpass. temporäre Verrohrungen	08.02.2018	MK		
6. Anpassung BW-Nr. 420	08.02.2018	MK		
7. Anpass. Flächen für Bauausführung	28.03.2019	JL		Bearb. 15.01.2016 Nathusius
8. Umplanung M17N; Entfern. BW-Nr. 334	28.03.2019	JL		Gepr. 15.01.2016 Klafß
9. Ergänzung Topographie; BW-Nr. 450	28.03.2019	JL		Norm DIN EN 50341-2-4: 04/2016
10. Anpass. Bauausführung Mast 047, 050	06.05.2019	JL		Fachbereich TL
11. Aktual. Versorgungsnetz	27.06.2019	JL		
Zust.	Anderung	Datum	Name Urspr.	

