



380-kV-Ltg. Husum Nord - Niebüll Ost


LH-13-321

Lage-/Bauwerksplan/
Grunderwerbsplan

Deckblatt

Mast Nr. 050 - Mast Nr. 051

Legende:

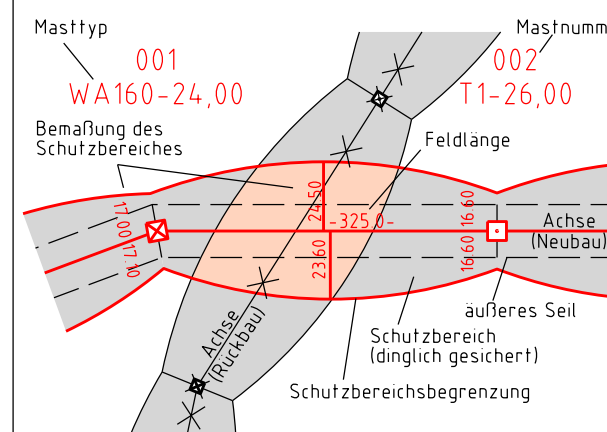

Wasserhaltung:

- G 003 Grundwasserentnahmepunkt
- Ü 003 Übergabepunkt
- E 003 Einleitpunkt
- Schlauchleitung, fliegend
- Wasserlauf, verrohrt, benutzt
- Wasserlauf, offen, benutzt

Grenzen:


- 1 Eigentümerschlüsselnr.
 - 5 (19) Grundstücksordnungsnr. Neubau/Rückbau
 - 3 Bauwerksnummer
 - 86 Flurstücksnummer
 - ⊠ Abspannmast
 - ⊠ Tragmast
 - Verbandsgewässer
 - nachrichtliche Darstellung
- Kreis: ————
Stadt/Gem: ————
Gemarkung: ————
Flur: ————
Flurstück: ————
Verfahrensgrenze: ————

Rechtserwerb:

- ⊠ dauerhafte Flächeninanspruchnahme durch 380-kV-Ltg. "dingliche Sicherung"
- ⊠ bauteilliche Flächeninanspruchnahme durch Neubau 380-kV-Ltg.
- ⊠ bestehende "dingliche Sicherung" durch 110-kV-Ltg. (entfällt)
- ⊠ bauteilliche Flächeninanspruchnahme durch Rückbau 110-kV-Ltg.
- ⊠ bestehende "dingliche Sicherung" 110-kV-Ltg./dauerhafte Flächeninanspruchnahme durch Neubau
- ⊠ bauteilliche Flächeninanspruchnahme durch Provisoriumsportal 110-kV-Ltg.
- ⊠ Ausbau bestehender Verkehrswege

Planfeststellungsunterlage

Aufgestellt	15.01.2016				
Bayreuth,					
TenneT TSO GmbH					
i.V. <i>Balbi</i>	i.A. <i>Feuerstein</i>				
Bruhofner			Feuerstein		
1. Ergänzung Flächen für Bauausführung	08.02.2018	MK	Maßstab 1:2000 Einheit Meter		
2. Entfernen BW-Nr. 185; Aktual. Versorgetagen	08.02.2018	MK			
3. Anpassung Plankopf und Topographie	08.02.2018	MK			
4. Ergänzung Detailblattschnitt	19.06.2018	MK	imp GmbH im Neyl 18 59823 Arnsberg-Deventrop		
5. Anpass. Flächen für Bauausführung	28.03.2019	JL			
6. Ergänzung BW-Nr. 450	28.03.2019	JL	Datum	Name	
7. Anpass. Bauausführung Mast 050, 051	06.05.2019	JL	Bearb.	15.01.2016	Nathusius
8. Aktualisierung Versorger: Nordwestsel	27.06.2019	JL	Gepr.	15.01.2016	Kiaß
			Norm	DIN EN 50341-2-4_04/2016	
			Fachbereich	TL	
Zust.	Änderung	Datum	Name	Urspr.:	

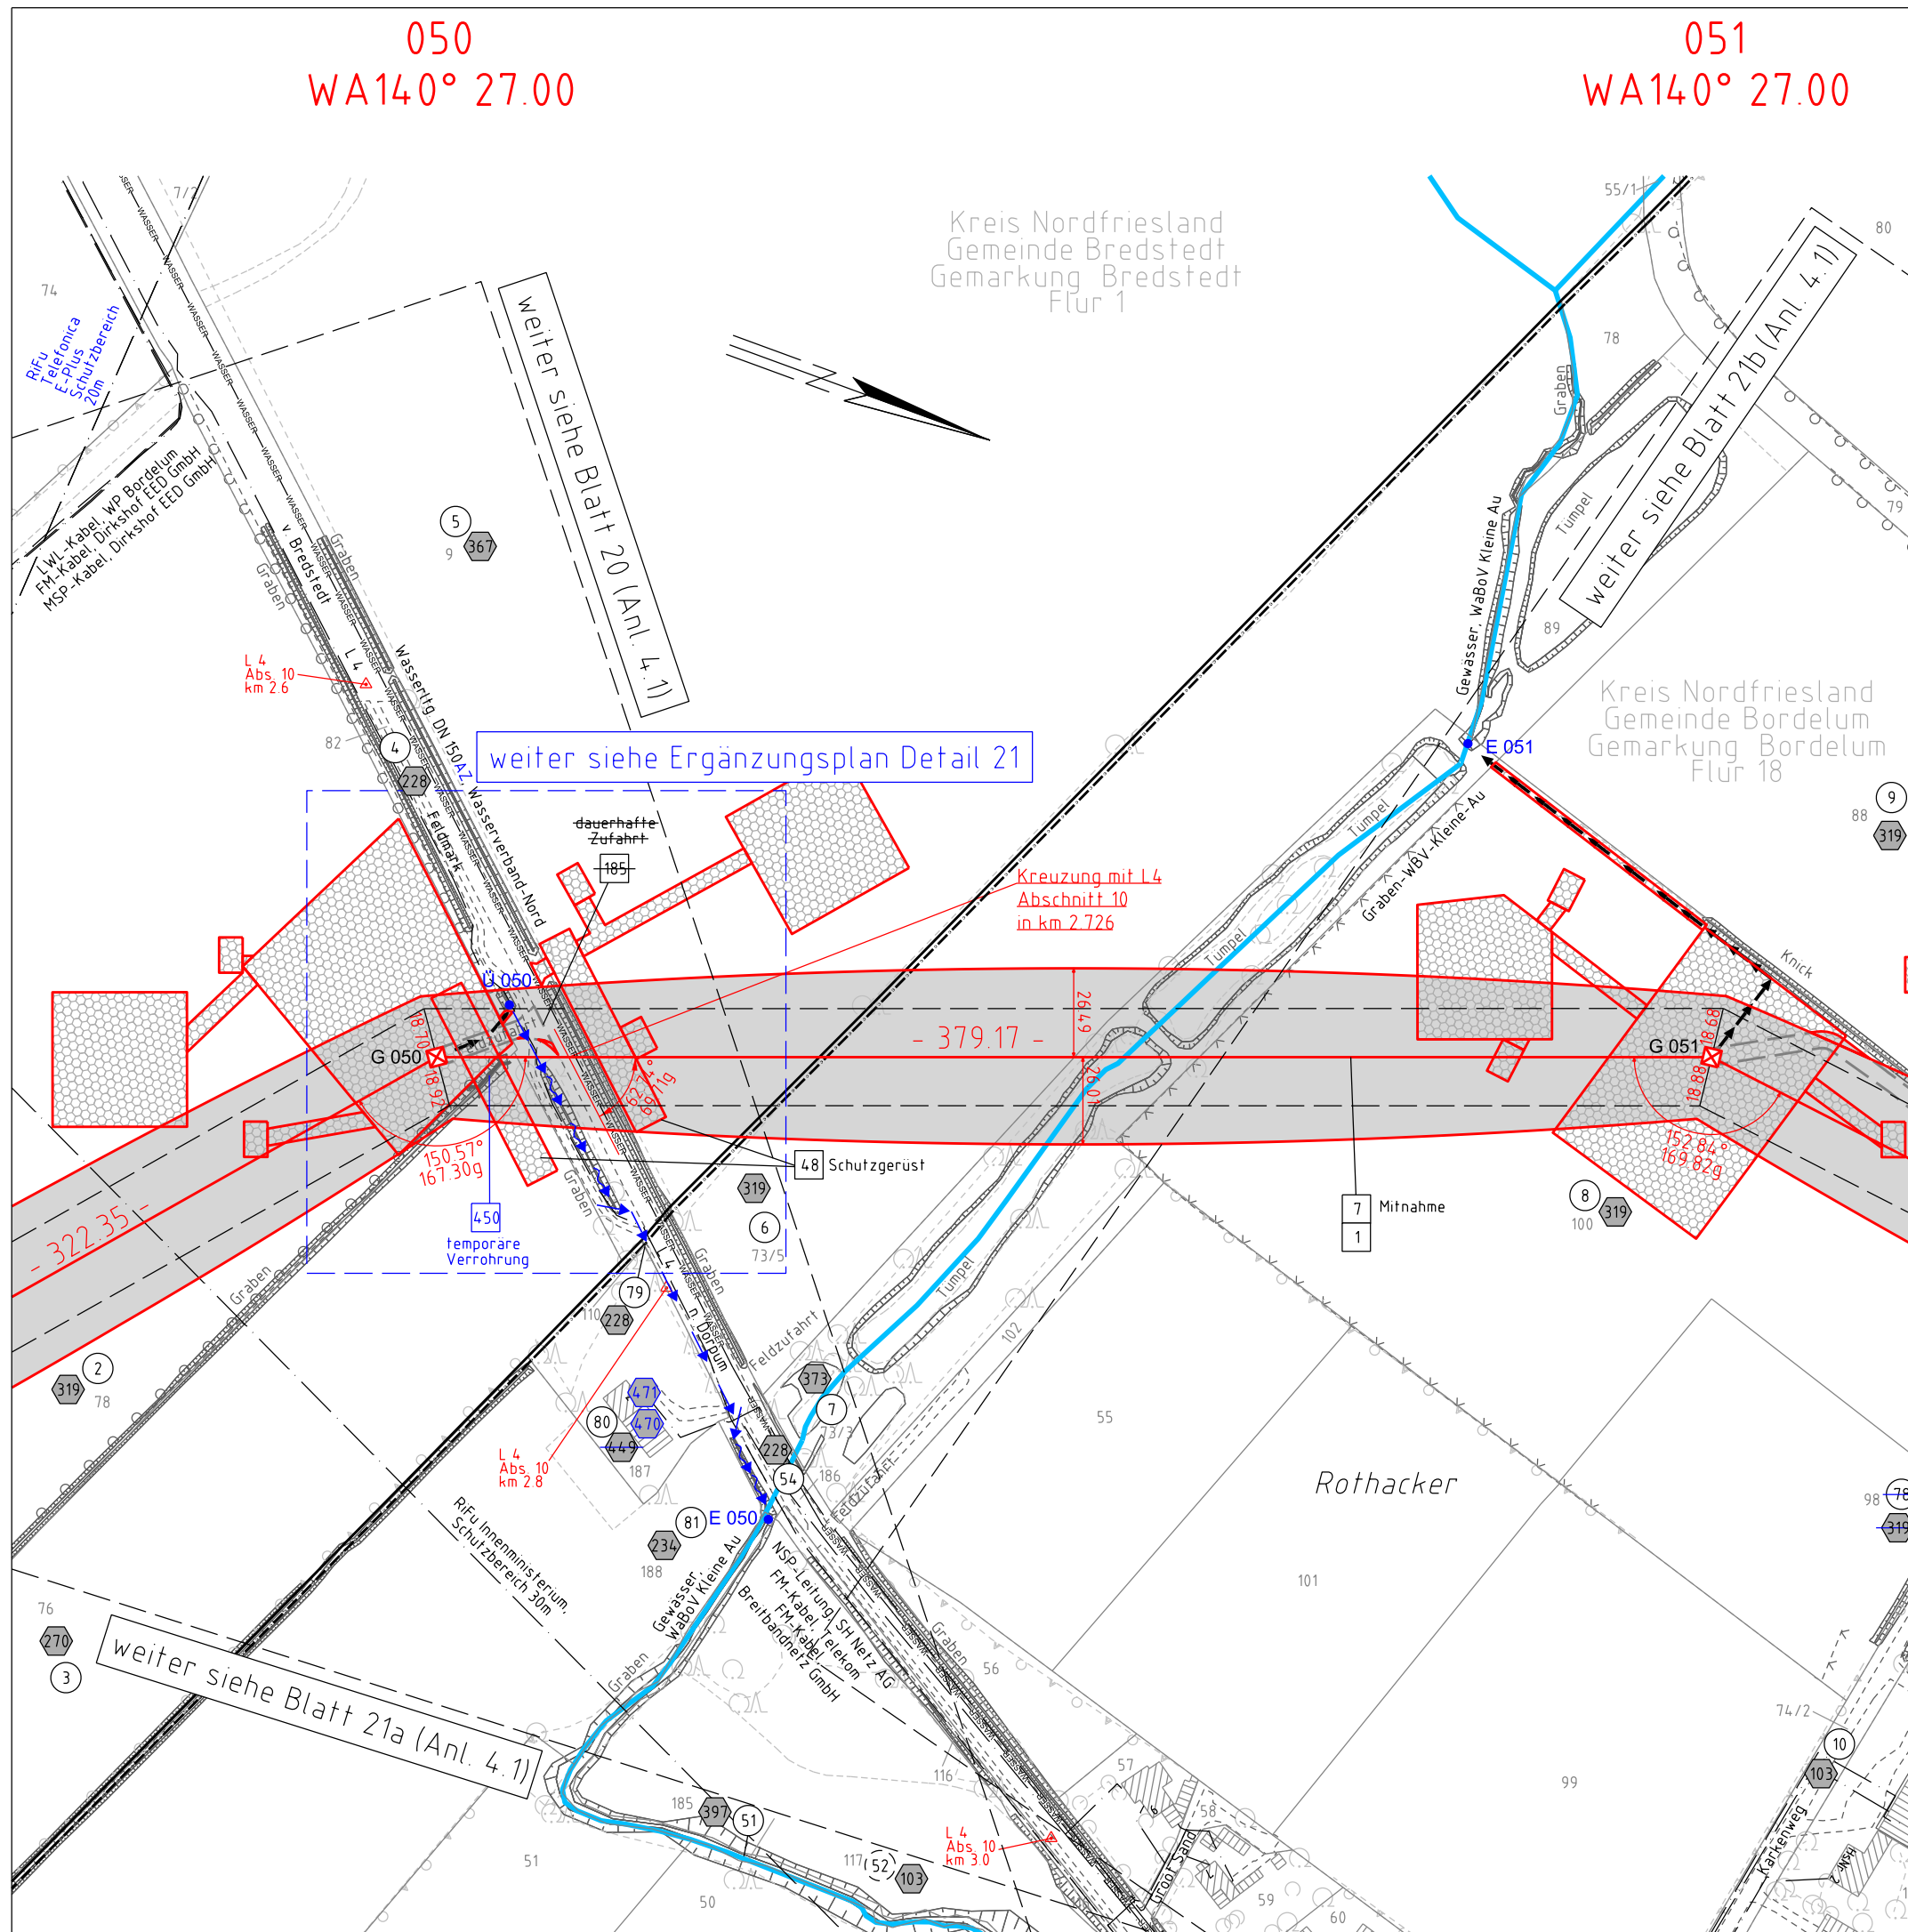

050
WA140° 27.00

051
WA140° 27.00

Kreis Nordfriesland
Gemeinde Bredstedt
Gemarkung Bredstedt
Flur 1

Kreis Nordfriesland
Gemeinde Bordelum
Gemarkung Bordelum
Flur 18

Rothacker

weiter siehe Blatt 21a (Anl. 4.1)

weiter siehe Ergänzungsplan Detail 21

Kreuzung mit L4
Abschnitt 10
in km 2.726

weiter siehe Blatt 21b (Anl. 4.1)

weiter siehe Blatt 20 (Anl. 4.1)