




380-kV-Ltg. Husum Nord - Niebüll Ost
LH-13-321

Lage-/Bauwerksplan/
Gründerwerksplan

Deckblatt

Mast-Nr. 44 - Mast-Nr. 47 (LH-13-142)

Legende:

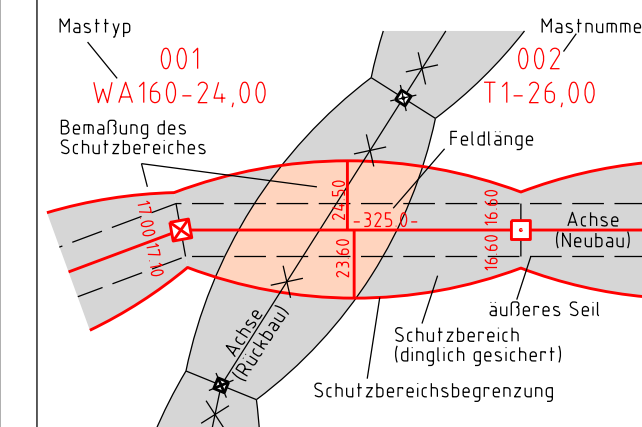

- Eigenerschlüssel:**
- 1 Eigentümerschlüsselnr.
 - 5 Grundstücksordnungsnr. Neubau/Rückbau
 - 3 Bauwerksnummer
 - 86 Flurstücksnummer
 - 86 Abspannmast
 - 86 Tragmast
 - Verbandsgewässer
 - nachrichtliche Darstellung
- Grenzen:**
- Kreis
 - Stadt/Gem.
 - Gemarkung
 - Flur
 - Flurstück
 - Verfahrensgrenze

Rechtserwerb:

- dauerhafte Flächeninanspruchnahme durch 380-kV-Ltg. "dingliche Sicherung"
- bauzeitliche Flächeninanspruchnahme durch Neubau 380-kV-Ltg.
- bestehende "dingliche Sicherung" durch 110-kV-Ltg. (entfällt)
- bauzeitliche Flächeninanspruchnahme durch Rückbau 110-kV-Ltg.
- bestehende "dingliche Sicherung" 110-kV-Ltg./dauerhafte Flächeninanspruchnahme durch Neubau
- bauzeitliche Flächeninanspruchnahme durch Provisoriumsportal 110-kV-Ltg.
- Ausbau bestehender Verkehrswege

Wasserhaltung:

- G 003 Grundwasserentnahmepunkt
- Ü 003 Übergabepunkt
- E 003 Einleitpunkt
- Schlauchleitung, fliegend
- Wasserlauf, verrohrt, benutzt
- Wasserlauf, offen, benutzt

Planfeststellungsunterlage

Aufgestellt Bayreuth, TenneT TSO GmbH	15.01.2016
i.V. <i>B. B. J.</i>	i.A. <i>Feuerstein</i>
1. Anpass. Plankopf und Blattschm. 08.02.2018 MK	Maßstab 1:2000 Einheit Meter imp GmbH im Neyl 18 59823 Arnsberg-Deventrop Bearb. 15.01.2016 Nathusius Gepr. 15.01.2016 Klafß Norm DIN EN 50341-2-4: 04/2016 Fachbereich TL
2. Ergänzung Flächen für Bauausführung 08.02.2018 MK	
3. Ergänz. BW-Nr. 22, 225 u. Topografie 08.02.2018 MK	
4. Verlegung Zuwegung Mast 44 Rückbau 08.02.2018 MK	
5. Anpass. Flächen für Bauausführung 28.03.2019 JL	
6. Entfernung BW-Nr. 35 28.03.2019 JL	
7. Normwechsel: Anlage Versorgungs-Ergänz. Topografie 27.06.2019 JL	
Zust Änderung Datum Name Urspr	



weiter siehe Blatt 30 (Anl. 4.1)

weiter siehe Blatt 31 (Anl. 4.1)

weiter siehe Blatt 31a (Anl. 4.1)

Kreis Nordfriesland
Gemeinde Bargum
Gemarkung Bargum
Flur 5

Neben Hohe Toft

Flur 2

temporäre Verrohrungen

Scheinmark

Flur 6

24

23

22

21/1

20/4

10/3

10/2

87/3

86

84/2

84/1

85

84/2

84/1

87/2

87/2

Wasserl. g PVC 100mm Wasserleitb.-Nord
NSP-Kabel SH Netz AG
FW-Kabel, Telefon
NSP-Kabel SH Netz AG
Wasserl. g Wasserleitb.-Nord

NSP-Kabel SH Netz AG
Wasserl. g Wasserleitb.-Nord

