



380-kV-Ltg. Husum Nord - Niebüll Ost


LH-13-321

Lage-/Bauwerksplan/
Grunderwerbsplan

Deckblatt

Mast Nr. 082 - Mast Nr. 083

Legende:

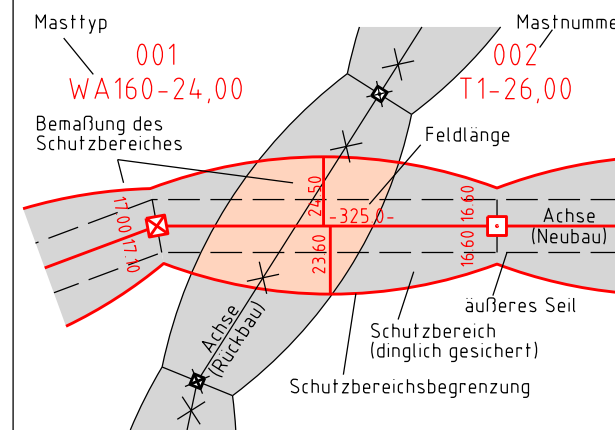

Wasserhaltung:

- G 003 Grundwasserentnahmepunkt
- Ü 003 Übergabepunkt
- E 003 Einleitpunkt
- Schlauchleitung, fliegend
- Wasserlauf, verrohrt, benutzt
- Wasserlauf, offen, benutzt

Grenzen:

- ⬤ Eigentümerschlüsselnr.
- Ⓢ Grundstücksordnungsnr.
- Ⓜ Bauwerksnummer
- 86 Flurstücksnummer
- ⊠ Abspannmast
- ⊞ Tragmast
- Verbandsgewässer
- nachrichtliche Darstellung
- ⊞ Kreis
- ⊞ Stadt/Gem.
- ⊞ Gemarkung
- ⊞ Flur
- ⊞ Flurstück
- ⊞ Verfahrens-grenze

Rechtserwerb:

- ⊞ dauerhafte Flächeninanspruchnahme durch 380-kV-Ltg. "dingliche Sicherung"
- ⊞ baueitliche Flächeninanspruchnahme durch Neubau 380-kV-Ltg.
- ⊞ bestehende "dingliche Sicherung" durch 110-kV-Ltg. (entfällt)
- ⊞ baueitliche Flächeninanspruchnahme durch Rückbau 110-kV-Ltg.
- ⊞ bestehende "dingliche Sicherung" 110-kV-Ltg./dauerhafte Flächeninanspruchnahme durch Neubau
- ⊞ baueitliche Flächeninanspruchnahme durch Provisoriumsportal 110-kV-Ltg.
- ⊞ Ausbau bestehender Verkehrswege

Planfeststellungsunterlage

Aufgestellt	15.01.2016		
Bayreuth,			
TenneT TSO GmbH			
i.V. <i>BalBilL</i>	i.A. <i>Feuerstein</i>		
Bruhofner	Feuerstein		
1. Umplan. M 082-083; Anpass. Plankopf	08.02.2018	MK	Maßstab 1:2000 Einheit Meter
2. Ergänzung Flächen für Bauausführung	08.02.2018	MK	
3. Ergänzung BW-Nr. 200, 281; Verlegung Zuweisung Mast 083	08.02.2018	MK	
4. Ergänzung Topographie; Aktual. Versorgerlisten	08.02.2018	MK	
5. Anpass. Darst. Schutzstreifen Bestandskg.	08.02.2018	MK	
6. Anpass. Flächen für Bauausführung; Umplan. Mast 082	28.03.2019	JL	Datum
7. Anpass. BW-Nr. 17; Aktual. Versorger; Ergänzung Topographie	27.06.2019	JL	Bearb. 15.01.2016
8. Normwechsel	27.06.2019	JL	Gepr. 15.01.2016
			Norm
			DIN EN 50341-2-4 04/2016
			Fachbereich TL
Zust.	Änderung	Datum	Name
			Urspr.:

