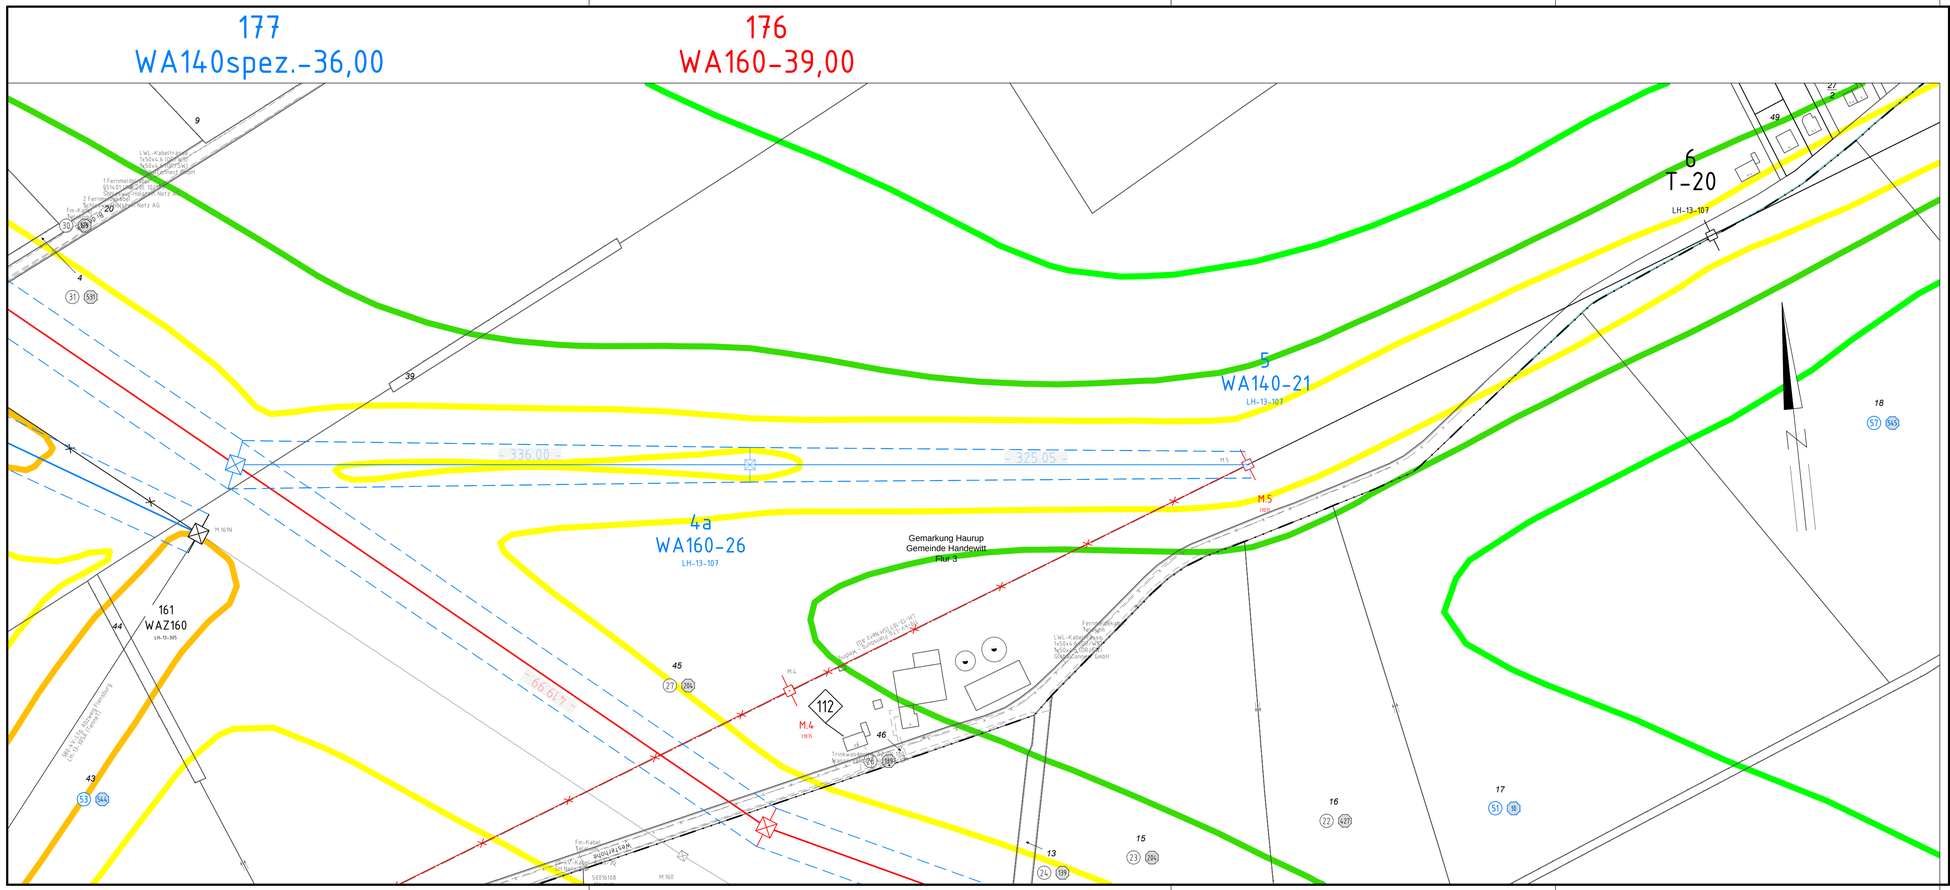

Anlage M04.2
Blatt 62a/65

380-kV-Ltg. Audorf - Flensburg Nr. 324
Lageplan
B-Feld - magnet. Flussdichte
Mast Nr. 176 - Mast Nr. 177
DECKBLATT

B-Feld:

100,0µT	Grenzwert nach 26.BImSchV
10,0µT	
2,0µT	
0,5µT	
0,1µT	
1	Immissionsort

Legende:

1
WA160-24,00
Mastfyp

2
T1-26,00
Mastnummer

Feldlänge
-325,0-
Trassen-achse
äußeres Seil

1	Eigentümerschlüsselnr.
5	Grundstücksordnungsnr.
99	Flurstücksnummer
	Abspannmast
	Tragmast
	Rückbau 220-kV-Leitung

Grenzen:

Kreis	
Stadt/Gem.	
Gemarkung	
Flur	
Flurstück	
FFH-Gebiet	
Grenze des Planfeststellungsverfahrens	

Planfeststellungsunterlage

Aufgestellt
Bayreuth,
TenneT TSO GmbH

04.12.2015

i.V. i.A. Dr.

eqos Energie
Deutschland GmbH
Wolfentalstraße 29
D-88400 Biberach
Leitungsplanung

Maßstab 1 : 2000
Einheit Meter

					Datum	Name
01	Umpl. Ltg. Nr.324	23.11.2015	poka	Bearb.	23.11.2015	poka
	Umpl. Ltg. Nr.305	23.11.2015	poka	Gepr.	01.12.2015	neal
	Umpl. Ltg. Nr.107	23.11.2015	poka	Norm	DIN EN 50341-3-4: 01/2011	
				Fachbereich TL		

Zust.	Änderung	Datum	Name	Urspr.: