


093
WA120° 36.00

094
WA140° 36.00

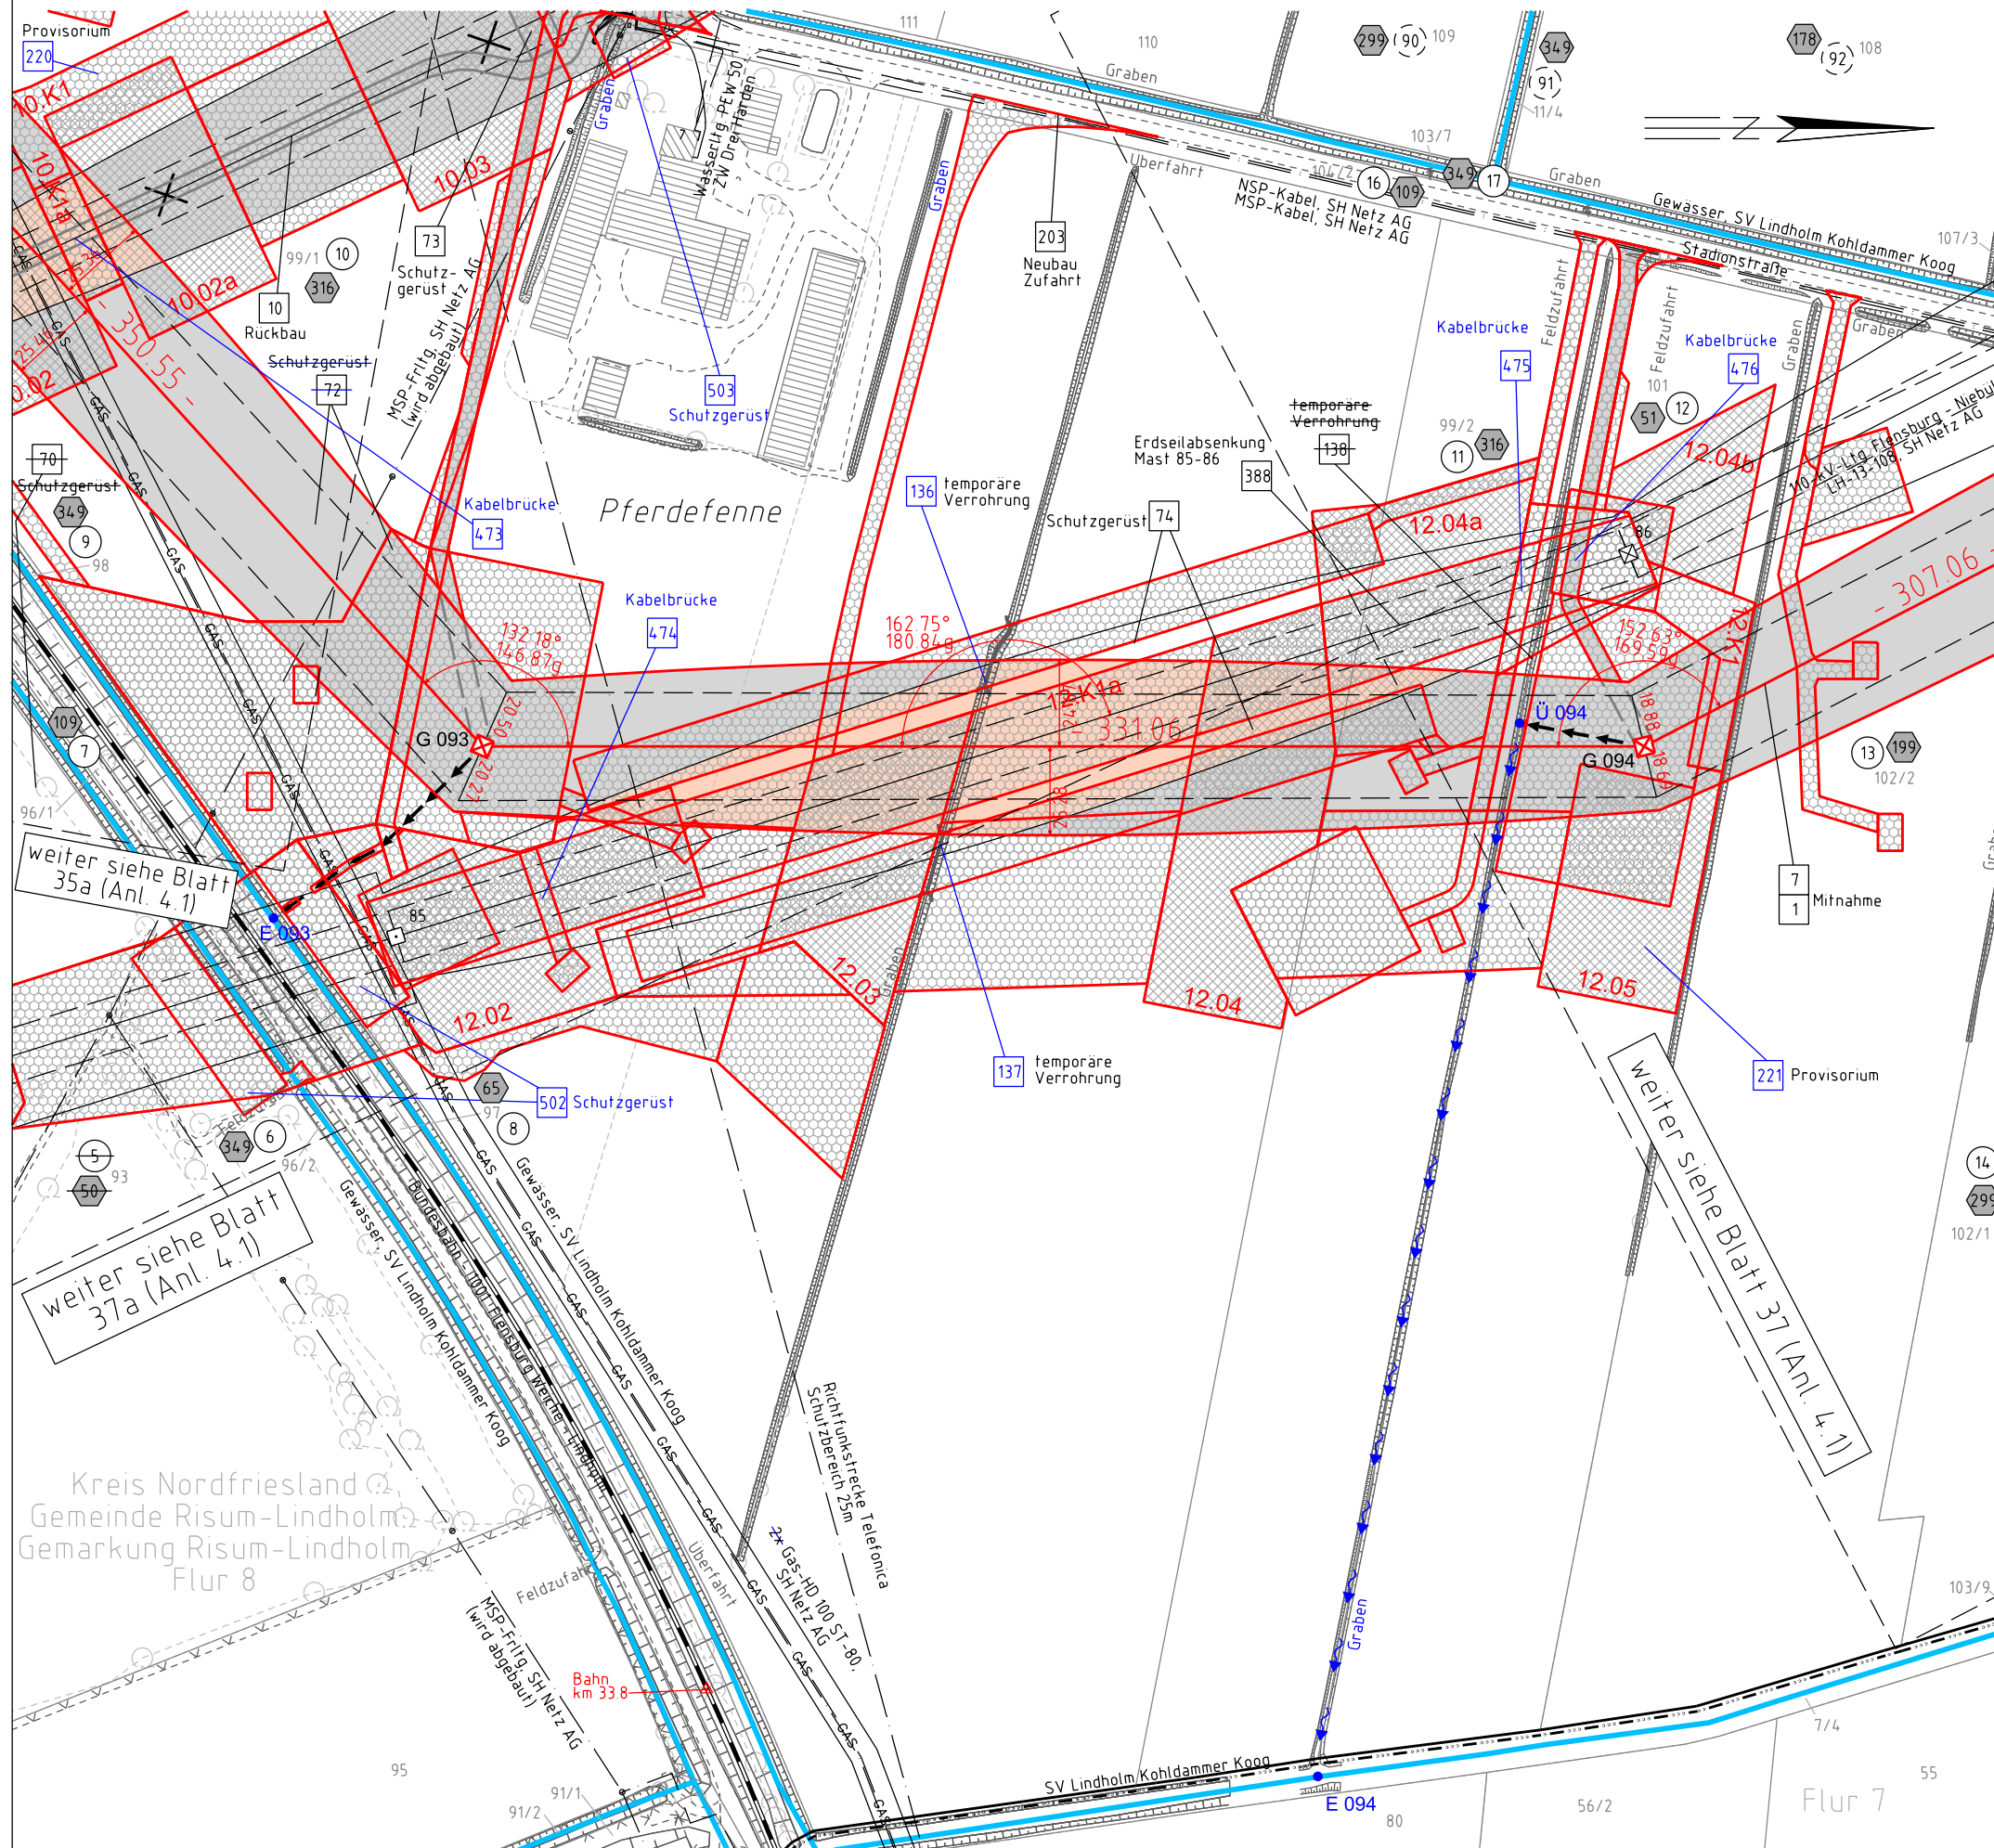

380-kV-Ltg. Husum Nord - Niebüll Ost


LH-13-321

Lage-/Bauwerksplan/
Grunderwerbsplan

Deckblatt

Mast Nr. 093 - Mast Nr. 094

Legende:

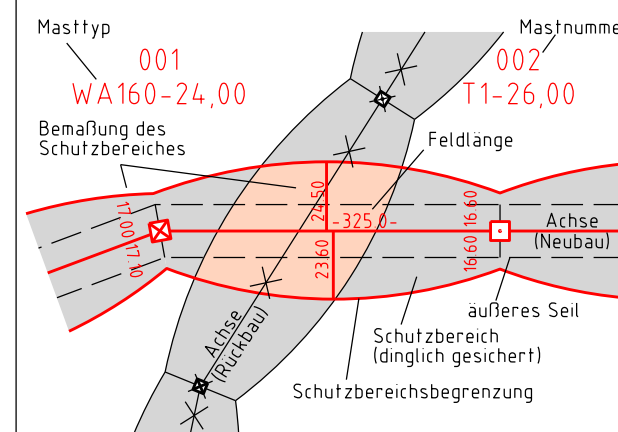

Wasserhaltung:

- G 003 Grundwasserentnahmepunkt
- Ü 003 Übergabepunkt
- E 003 Einleitpunkt
- Schlauchleitung, fliegend
- Wasserlauf, verrohrt, benutzt
- Wasserlauf, offen, benutzt

Grenzen:

- Eigentümerschlüsselnr.
- Grundstücksordnungsnr. Neubau/Rückbau
- Bauwerksnummer
- Flurstücksnummer
- Abspannmast
- Tragmast
- Verbandsgewässer
- nachrichtliche Darstellung
- Kreis
- Stadt/Gem.
- Gemarkung
- Flur
- Flurstück
- Verfahrensgrenze

Rechtserwerb:

- dauerhafte Flächeninanspruchnahme durch 380-kV-Ltg. "dingliche Sicherung"
- bauteilliche Flächeninanspruchnahme durch Neubau 380-kV-Ltg.
- bestehende "dingliche Sicherung" durch 110-kV-Ltg. (entfällt)
- bauteilliche Flächeninanspruchnahme durch Rückbau 110-kV-Ltg.
- bestehende "dingliche Sicherung" 110-kV-Ltg./dauerhafte Flächeninanspruchnahme durch Neubau
- bauteilliche Flächeninanspruchnahme durch Provisoriumsportal 110-kV-Ltg.
- Ausbau bestehender Verkehrswege

Planfeststellungsunterlage

Aufgestellt	15.01.2016				
Bayreuth, TenneT TSO GmbH					
i.V. <i>Bal.B.H.</i>	i.A. <i>Feuerstein</i>				
Brühofner	Feuerstein				
1. Anpass. Plankopf Limplan, Mast 093-094	08.02.2018	MK	Maßstab 1:2000 Einheit Meter		
2. Ergänzung Flächen für Bauausführung	08.02.2018	MK			
3. Ergänz. BW-Nr. 73, 203, 220, 221, 388, Entfern. BW-Nr. 70, 138	08.02.2018	MK			
4. Anpass. Darst. Schutzstreifen Bestandslsg.	08.02.2018	MK			
5. Aktualisierung Versorgerlsg.	08.02.2018	MK			
6. Anpass. Flächen für Bauausführung	28.03.2019	JL	Datum	Name	
7. Ergänz. BW-Nr. 473-476, 502, 503, Entfern. BW-Nr. 72	28.03.2019	JL	Bearb.	15.01.2016	Nathusius
8. Ergänzung Topographie	28.03.2019	JL	Gepr.	15.01.2016	Kiaß
9. Normwechsel: Aktual. Versorgerlsg. Anpass. BW-Nr. 136, 157, 220, 221	27.06.2019	JL	Norm	DIN EN 50341-2-4_04/2016	
Fachbereich TL					
Zust.	Änderung	Datum	Name	Urspr.:	