



380-kV-Ltg. Husum Nord - Niebüll Ost


LH-13-321

Lage-/Bauwerksplan/
Grunderwerbsplan

Deckblatt

Mast Nr. 66 - Mast Nr. 69 (LH-13-14.2)

Legende:

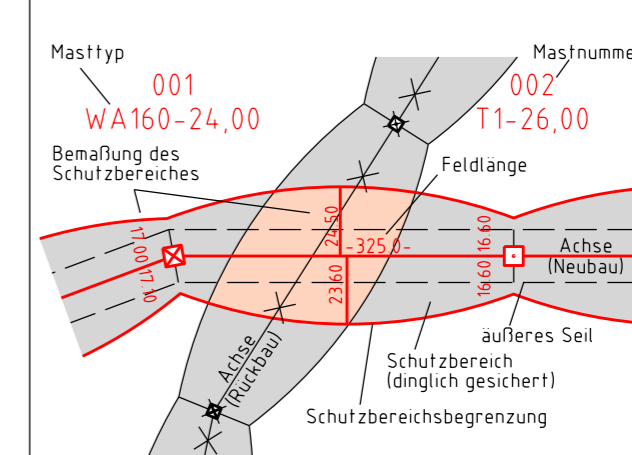

- Eigentumsschlüsselnr.:**
- 1 Grundstücksordnungsnr.
 - 19 Neubau/Rückbau
 - 3 Bauwerksnummer
 - 86 Flurstücksnummer
 - 8x Abspannmast
 - Tragmast
 - Verbandsgewässer
 - nachrichtliche Darstellung
- Grenzen:**
- Kreis
 - Stadt/Gem.
 - Gemarkung
 - Flur
 - Flurstück
 - Verfahrensgrenze

- Rechtserwerb:**
- dauerhafte Flächeninanspruchnahme durch 380-kV-Ltg. "dingliche Sicherung"
 - bauzeitliche Flächeninanspruchnahme durch Neubau 380-kV-Ltg.
 - bestehende "dingliche Sicherung" durch 110-kV-Ltg. (entfällt)
 - bauzeitliche Flächeninanspruchnahme durch Rückbau 110-kV-Ltg.
 - bestehende "dingliche Sicherung" 110-kV-Ltg./dauerhafte Flächeninanspruchnahme durch Neubau
 - bauzeitliche Flächeninanspruchnahme durch Provisoriumsportal 110-kV-Ltg.
 - Ausbau bestehender Verkehrswege

Wasserhaltung:

- G 003 Grundwasserentnahmepunkt
- Ü 003 Übergabepunkt
- E 003 Einleitpunkt
- Schlauchleitung, fliegend
- Wasserlauf, verrohrt, benutzt
- Wasserlauf, offen, benutzt

Planfeststellungsunterlage

Aufgestellt: 15.01.2016
Bayreuth, TenneT TSO GmbH

Brühoffner i.V. Feuerstein

1. Anpass. Plankopf und Blattschnitt	08.02.2018	MK	Maßstab 1:2000 Einheit Meter
2. Ergänzung Flächen für Bauausführung	08.02.2018	MK	
3. Anpassung Topographie	08.02.2018	MK	
4. Ergänz. BW-Nr. 258,286	08.02.2018	MK	
5. Anpass. Flächen für Bauausführung	28.03.2019	JL	
6. Normwechsel: Aktual. Versorgung: Ergänz. Topographie	27.06.2019	JL	
			imp imp GmbH im Neyl 18 59823 Arnsberg-Deventrop
	Bearb.	15.01.2016	Nathusius
	Gepr.	15.01.2016	Klaß
	Norm	DIN EN 50341-2-4: 04/2016	
Fachbereich TL			
Tennet Taking power further			
Zust.	Anderung	Datum	Name Urspr.

